


PROFIL PODŁUŻNY DP NR 1551K

SKALA 1:100/1000

LEGENDA:

- proj. niweleta jezdni
- proj. niweleta rowu prawego
- proj. niweleta rowu lewego
- teren istniejący

Rzędne niwelety
Rzędne terenu:
Proste i łuki poziome:
Spadki i łuki pionowe:
Wykop:
Nasyp:
Kilometraż:

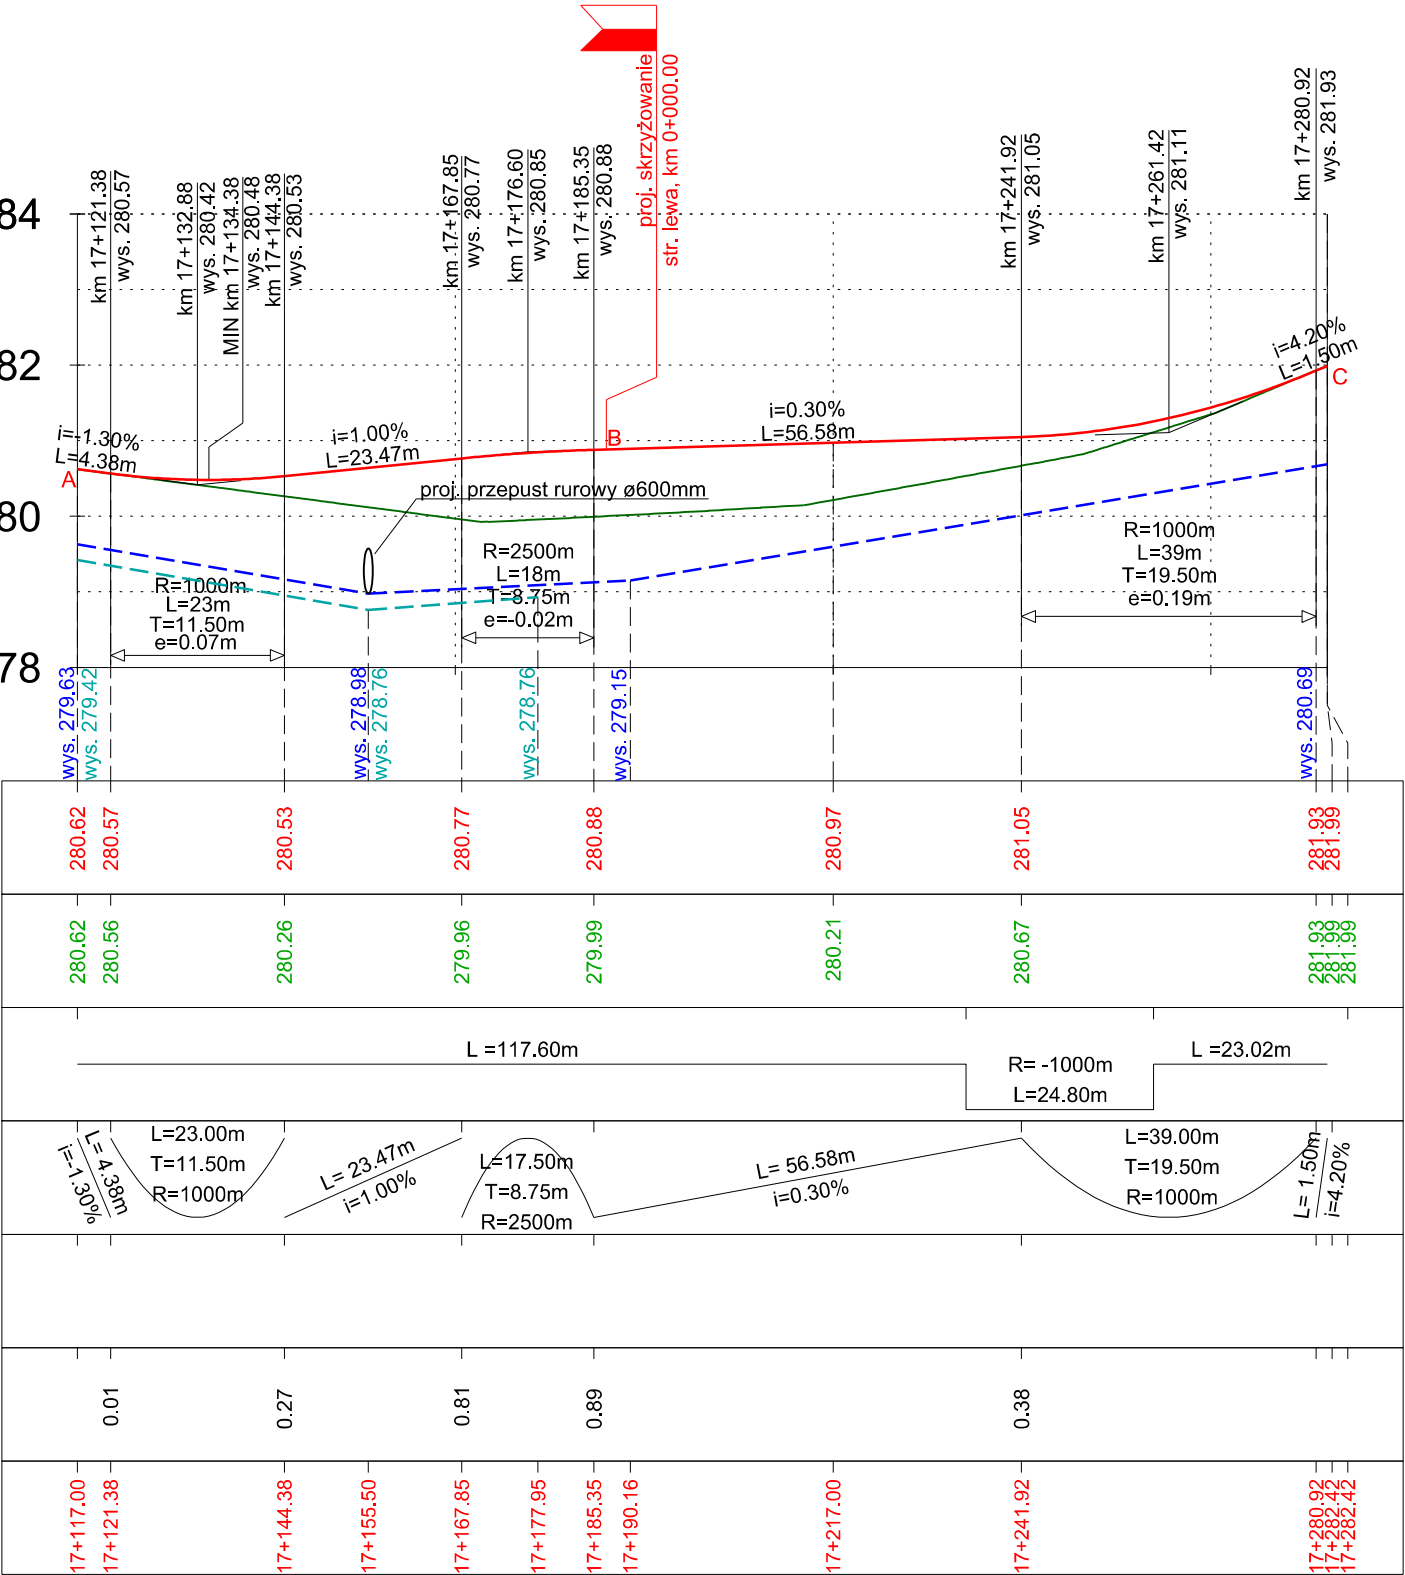

Nazwa Obiektu:		„Budowa drogi gminnej w miejscowości Kłęczany wraz z przebudową i rozbudową DP nr 1551K”	
Adres Obiektu:		Gmina Chełmiec, obr. Kłęczany, dz. ew. nr:1/46, 1/54, 1/55, 63, 82/1, 81	
Inwestor:		Gmina Chełmiec ul. Papieska 2 33-395 Chełmiec	
Przedmiot Rysunku:		PROFIL PODŁUŻNY DP nr 1551K	
Podpis:			
Opracowanie: PROJEKT WYKONAWCZY BRANŻA DROGOWA		mgr inż. Robert Waniczek nr ewid.343/2002	
Projektant: (branża drogowa)			
Opracował:		mgr inż. Marcin Krępa	