




WIDOK Z GÓRY ZJAZDU Z DP nr 1551K

skala 1:50

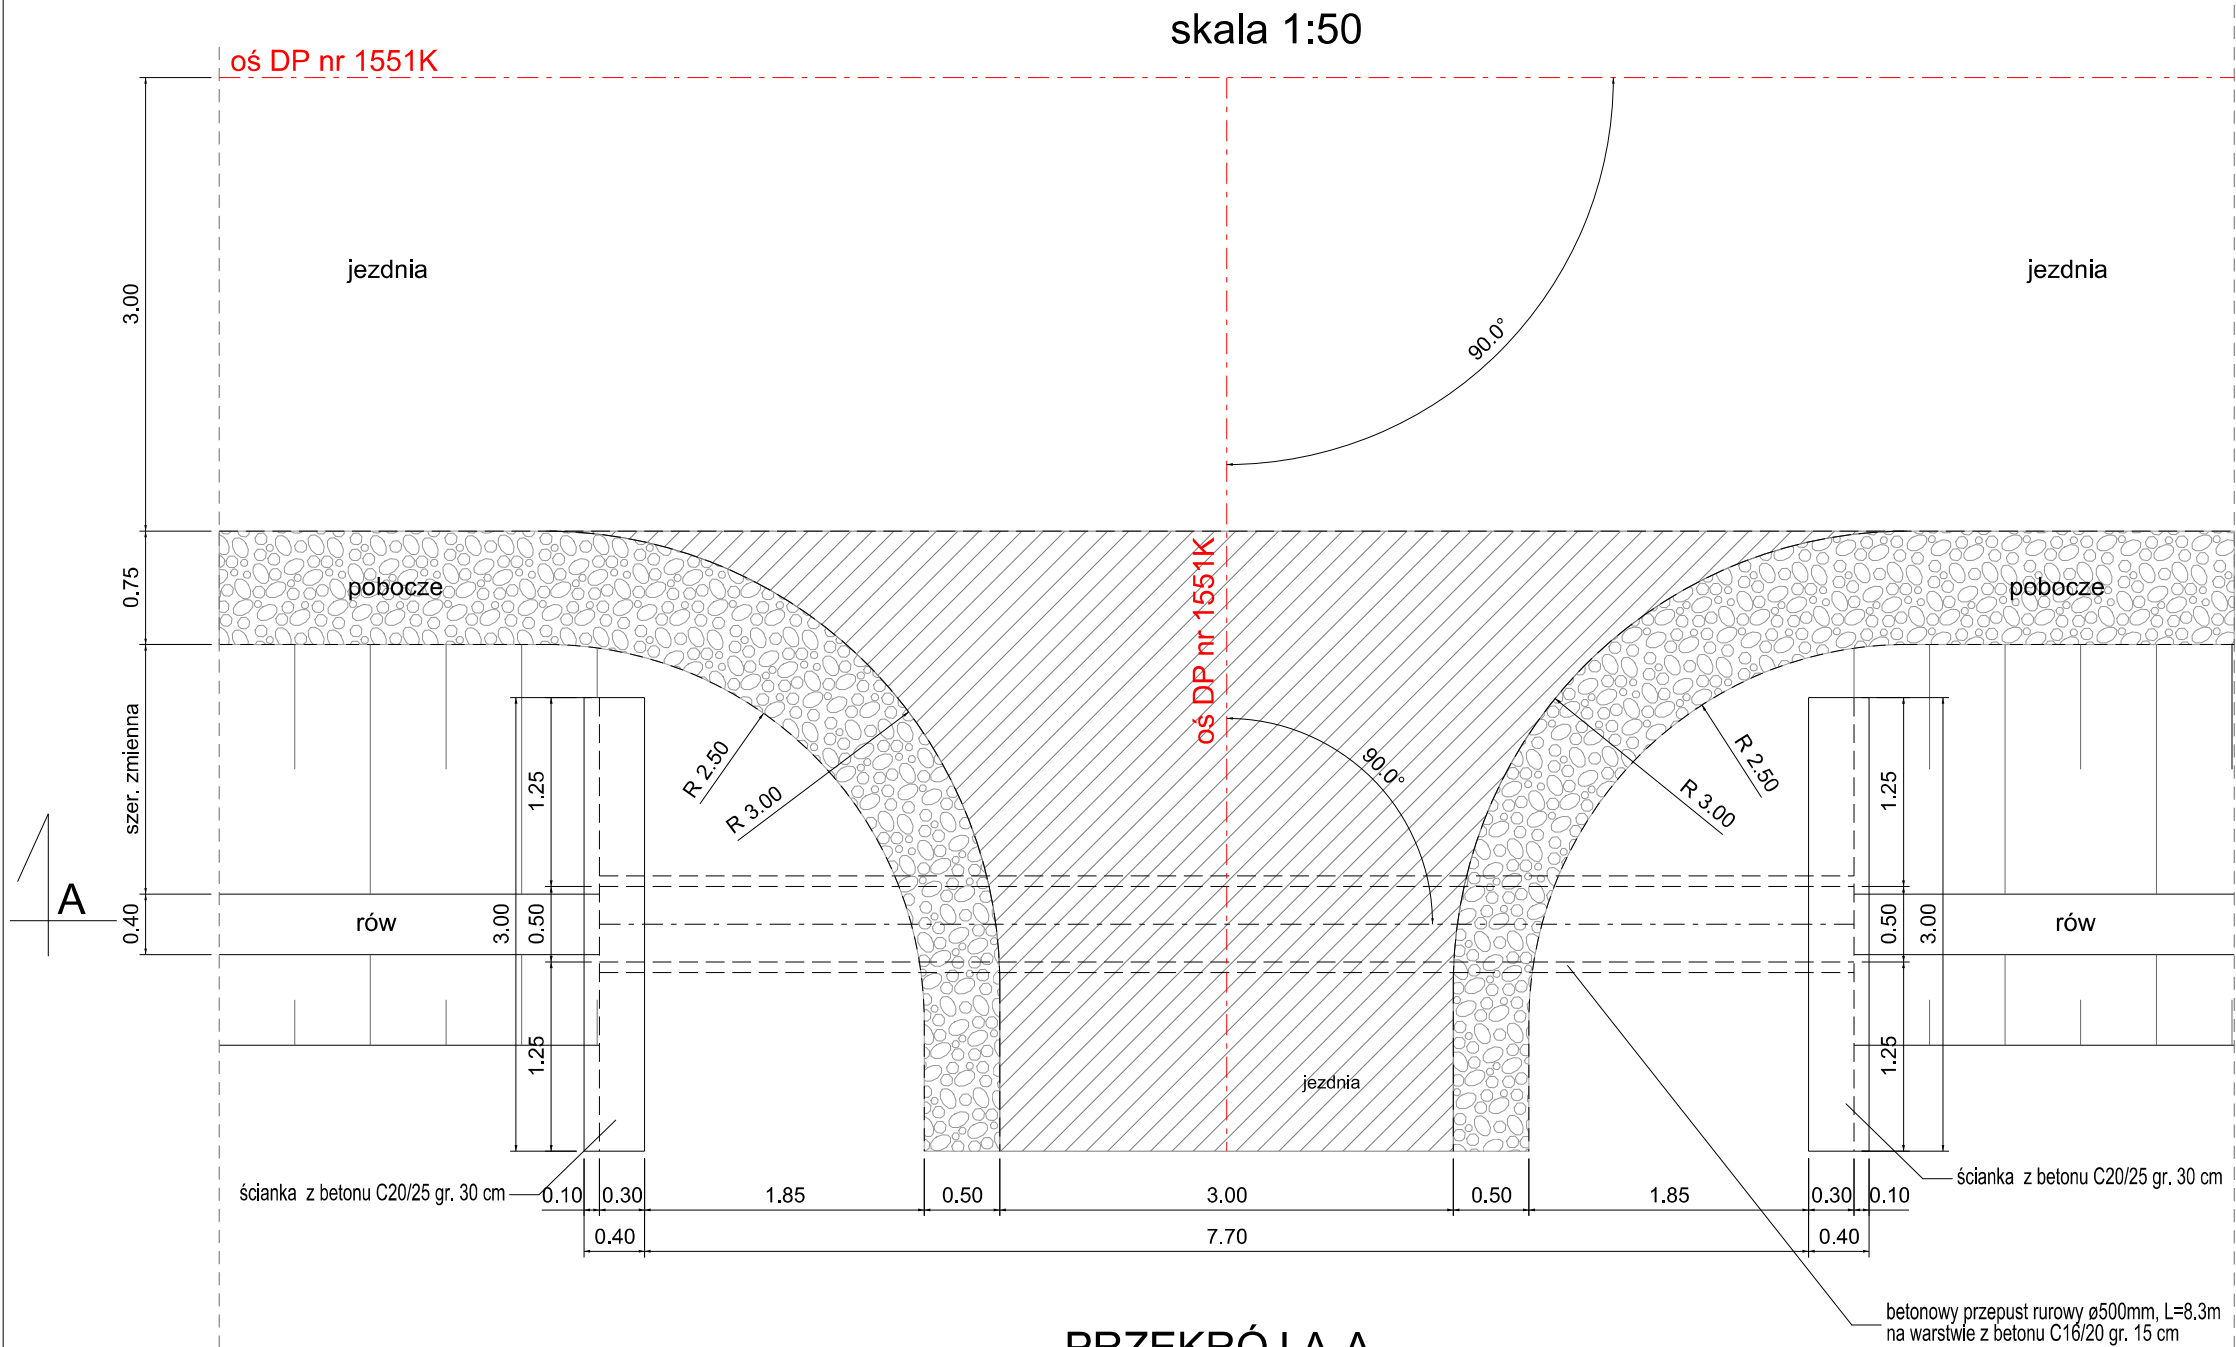

PRZEKRÓJ A-A

skala 1:50

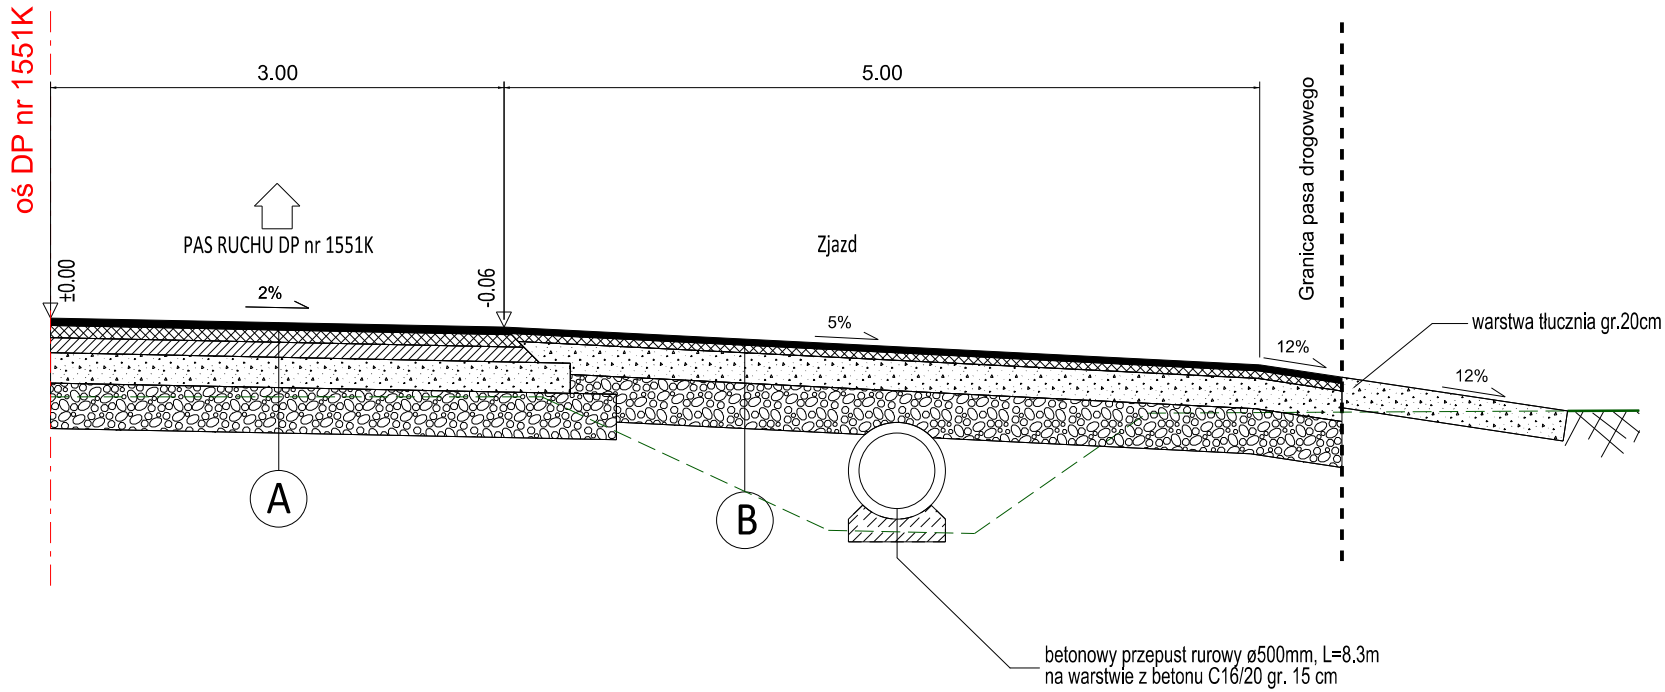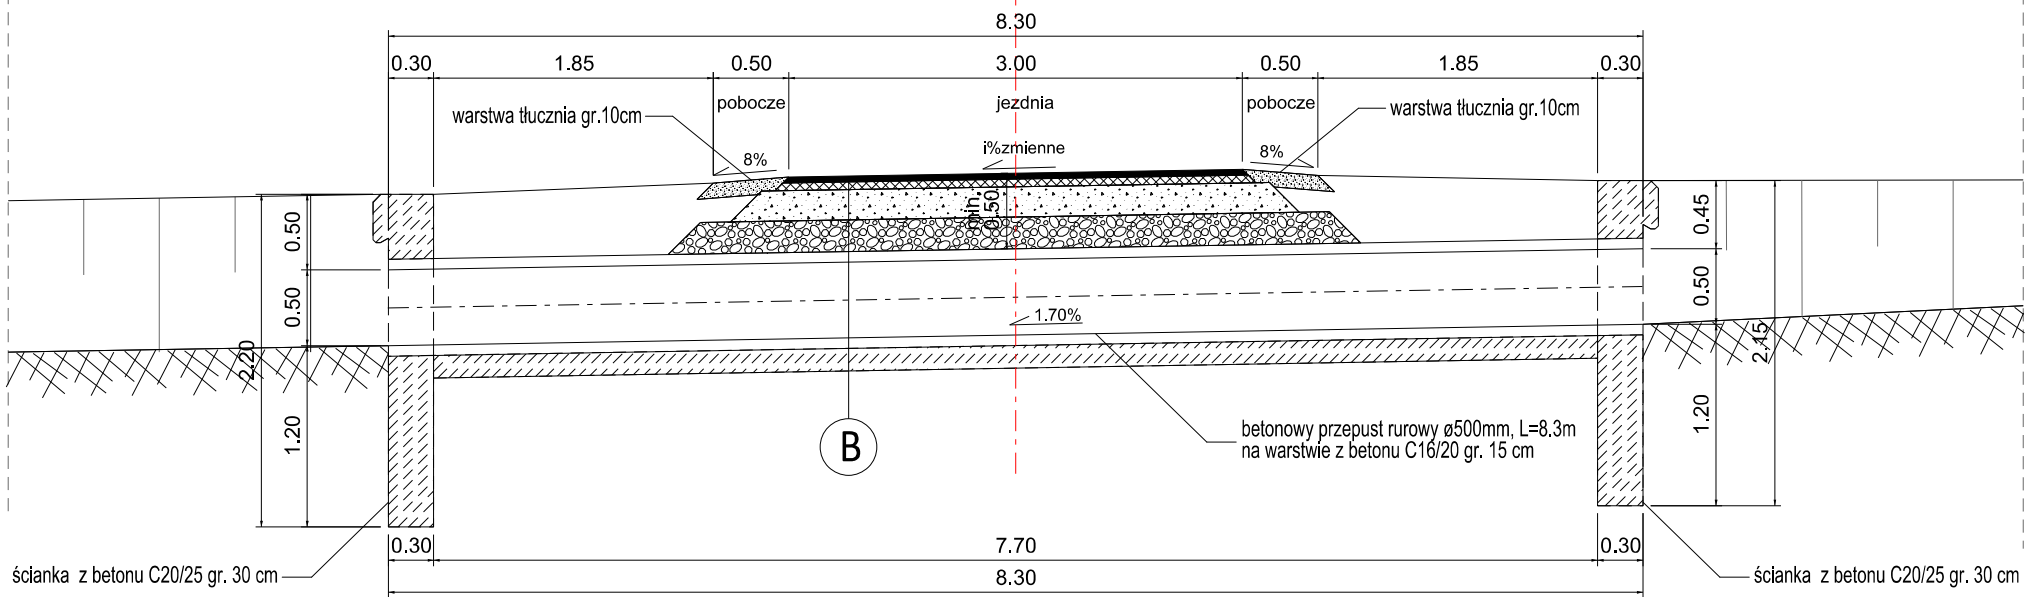

A
5cm - w-wa ścierna AC 11S
8cm - w-wa wiążąca AC 16W
10cm - podbudowa zasadnicza AC 22P
20cm - podbudowa pomocnicza z kruszywa łamanego stab. mech
30cm - w-wa wzmacniająca z gruntu stab. lipidurem
- nasyp z gruntu newsadzińskiego o grupie nośności podłoża G1,
73cm

B
5cm - w-wa ścierna AC 11S
20cm - podbudowa pomocnicza z kruszywa łamanego stab. mech
30cm - w-wa wzmacniająca z kruszywa naturalnego stab. mechanicznie
55cm

Biuro Projektów: F.U.H. "RENOVA" Krzysztof Waniczek ul. Słoneczna 9 34-440 Kluszkowce tel. 693-468-132 biuro.renova@gmail.com <b>RENOVA</b>	Nazwa Obiektu: <b>„Budowa drogi gminnej w miejscowości Klęczany wraz z przebudową i rozbudową DP nr 1551K”</b>
Skala: <b>1:50</b>	Adres Obiektu: <b>Gmina Chełmiec, obr. Klęczany, dz. ew. nr:1/46, 1/54, 1/55, 63, 62/1, 82/1, 81</b>
Nr Rys: <b>06</b>	Inwestor: <b>Gmina Chełmiec ul. Papieska 2 33-395 Chełmiec</b>
Data: <b>PAŹDZIERNIK 2013</b>	Przedmiot Rysunku: <b>SZCZEGÓŁ ZJAZDU Z DP NR 1551K</b>
Opracowanie: <b>PROJEKT WYKONAWCZY BRANŻA DROGOWA</b>	Podpis:
Projektant: (branża drogowa) <b>mgr inż. Robert Waniczek nr ewid. 343/2002</b>	
Opracował: mgr inż. Marcin Krępa	