



PRZEKRÓJ PODŁUŻNY PRZEPUSTU A-A
km 0+008,33 drogi gminnej
skala 1:50

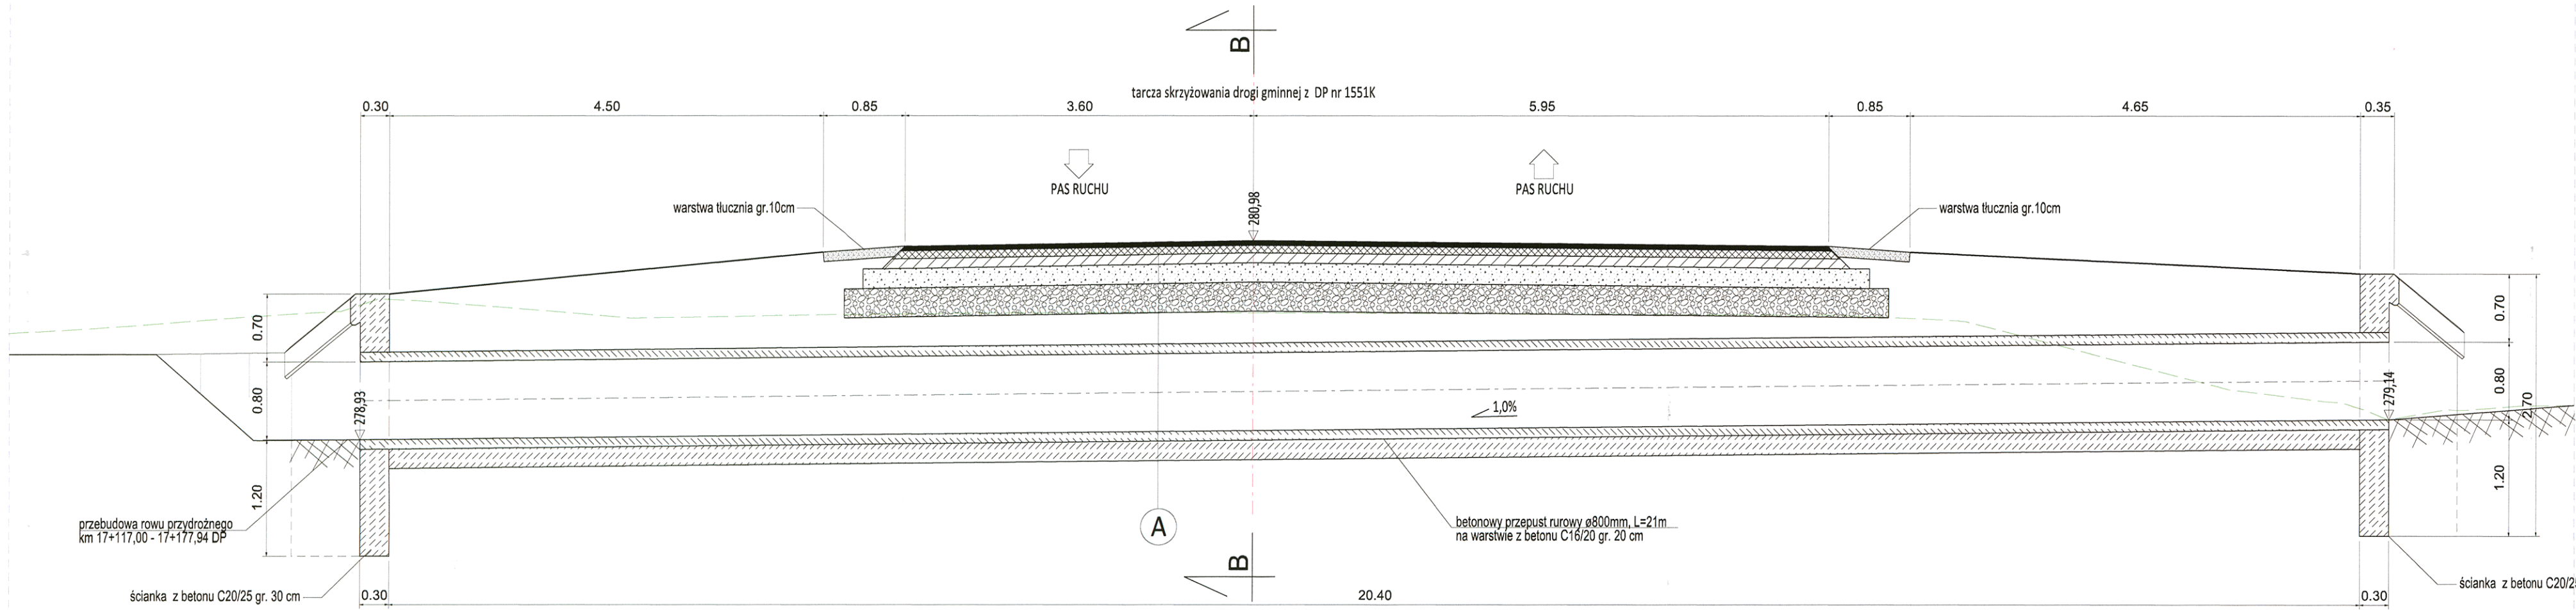

PRZEKRÓJ POPRZECZNY PRZEPUSTU B-B
km 0+008,33 drogi gminnej
skala 1:50

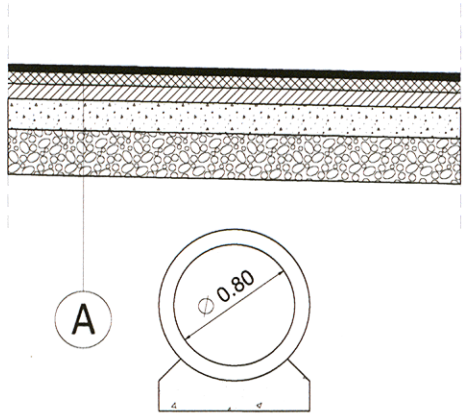

A	
5cm	- w-wa ścierna AC 11S
8cm	- w-wa wiążąca AC 16W
10cm	- podbudowa zasadnicza AC 22P
20cm	- podbudowa pomocnicza z kruszywa łamanego stab. mech
30cm	- w-wa wzmacniająca z kruszywa naturalnego stab. mechanicznie
73cm	

Biuro Projektów:
F.U.H. "RENOVA"
Krzysztof Waniczek
ul. Słoneczna 9
34-440 Kluszkowice
tel. 699-468-132
biuro.renova@gmail.com
RENOVA

Skala: 1:50
Nr Rys: 06.2
Data: LIPIEC 2013
Opracowanie: PROJEKT BUDOWLANY
Projektant: (branża drogowa)
mgr inż. Robert Waniczek
nr ewid. 343/2002

Sprawdzający: (branża drogowa)
mgr inż. Krzysztof Faron
nr ewid. 141/2002
MAP/BO/0064/03
Opracował:
mgr inż. Marcin Krepa

Nazwa Obiektu:
„Budowa drogi gminnej w miejscowości Kłęczany wraz z przebudową i rozbudową DP nr 1551K”
Adres Obiektu:
Gmina Chełmiec, obr. Kłęczany, dz. ew. nr:1/46, 1/54, 1/55, 63, 64/1, 82/1, 81
Inwestor:
Gmina Chełmiec
ul. Papieska 2
33-395 Chełmiec

Przedmiot Rysunku:
SZCZEGÓŁ PRZEPUSTU POD DROGĄ GMINNĄ
Podpis:
Podpis: