


PRZEKRÓJ TYPOWY PRZEZ DP 1551K
skala 1:50

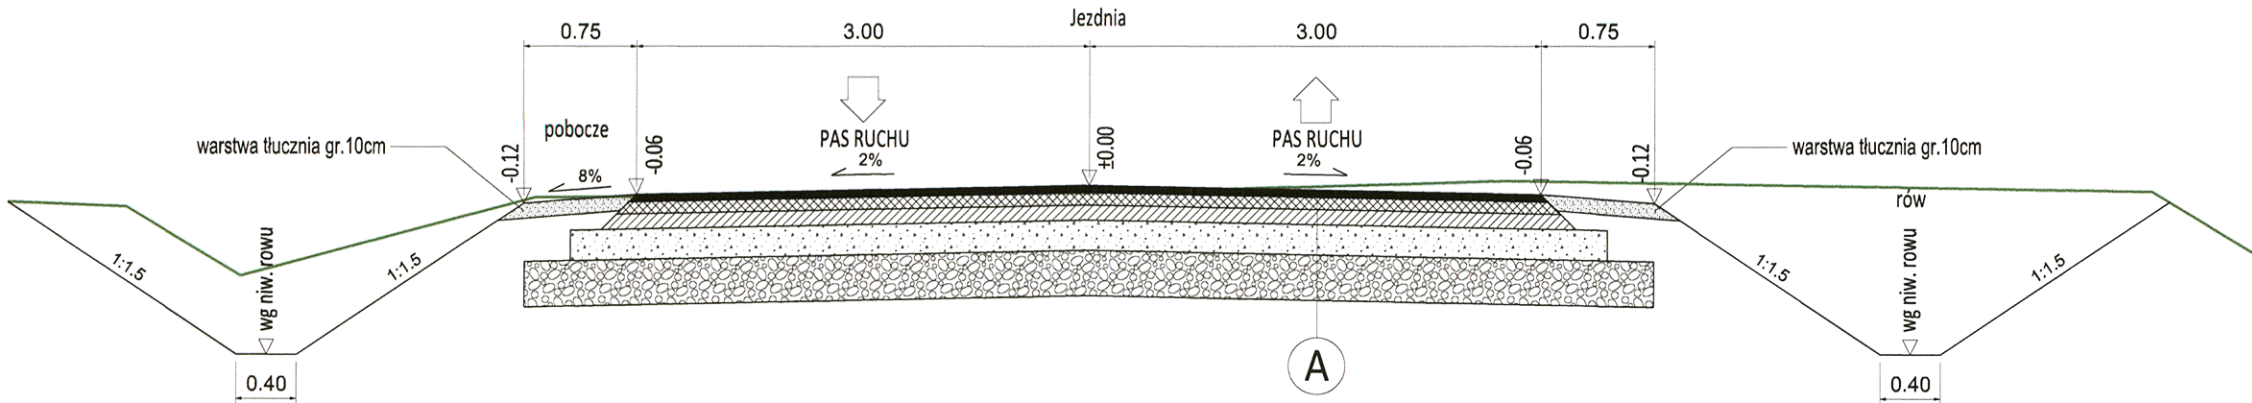


A
5cm - w-wa ścierna AC 11S
8cm - w-wa wiążąca AC 16W
10cm - podbudowa zasadnicza AC 22P
20cm - podbudowa pomocnicza z kruszywa łamanego stab. mech
30cm - w-wa wzmacniająca z kruszywa naturalnego stab. mechanicznie
73cm


B
5cm - w-wa ścierna AC 11S
8cm - w-wa wiążąca AC 16W
10cm - podbudowa zasadnicza AC 22P
20cm - podbudowa pomocnicza z kruszywa łamanego stab. mech
30cm - w-wa wzmacniająca z gruntu stab. lipidurem
73cm

C
5cm - w-wa ścierna AC 11S
8cm - w-wa wiążąca AC 16W
25cm - podbudowa zasadnicza z betonu cem. C20/25
30cm - w-wa wzmacniająca z gruntu stab. lipidurem
68cm

SZCZEGÓŁ POSADOWIENIA
ŚCIEKU TRÓJKĄTNEGO
skala 1:20

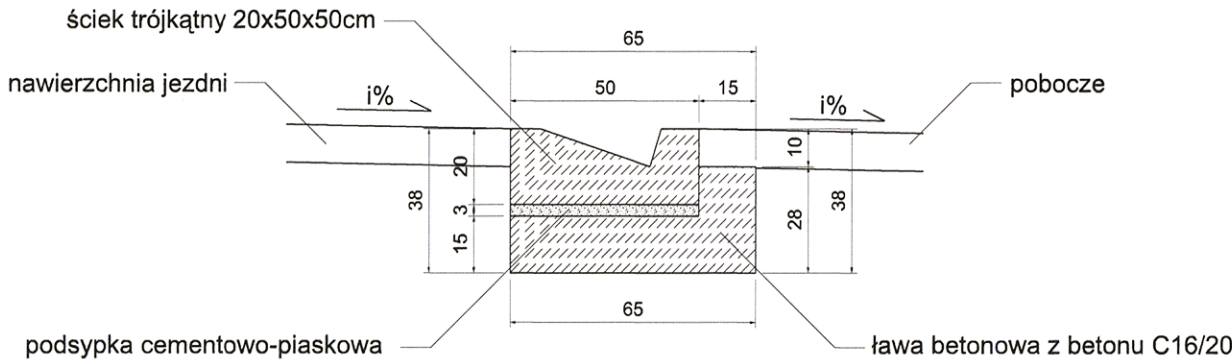

PRZEKRÓJ TYPOWY PRZEZ DROGĘ
GMINNĄ
(zatoka postojowa)
skala 1:50

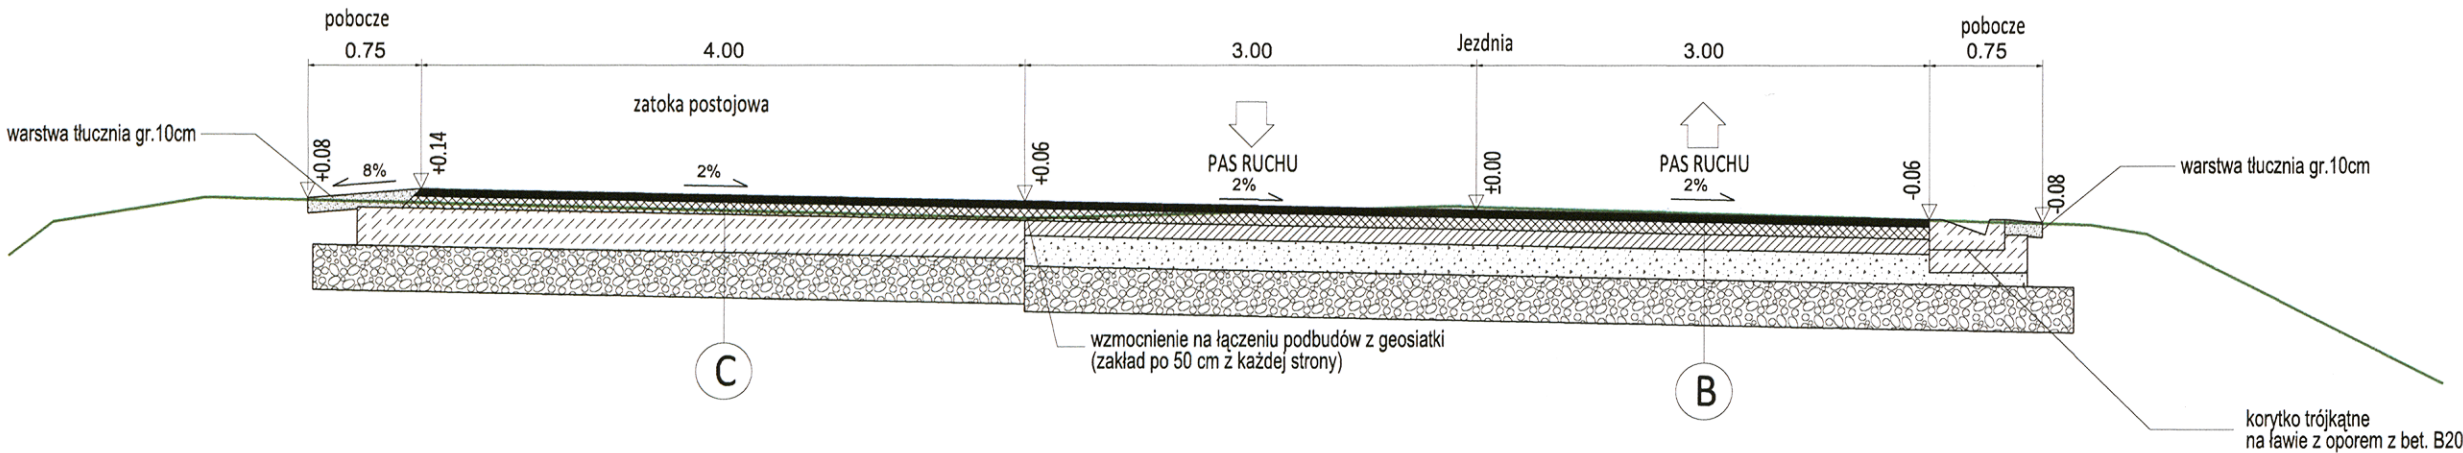

Biuro Projektów: F.U.H. "RENOVA" Krzysztof Waniczek ul. Słoneczna 9 34-440 Kluszkowce tel. 693-468-132 biuro.renova@gmail.com RENOVA	Nazwa Obiektu: "Budowa drogi gminnej w miejscowości Klęczany wraz z przebudową i rozbudową DP nr 1551K"
Skala: 1:50	Adres Obiektu: Gmina Chełmiec, obr. Klęczany, dz. ew. nr:1/46, 1/54, 1/55, 63, 82/1, 82/1, 81
Nr Rys: 04	Inwestor: Gmina Chełmiec ul. Papieska 2 33-395 Chełmiec
Data: LIPIEC 2013	Przedmiot Rysunku: PRZEKROJE TYPOWE
Opracowanie: PROJEKT BUDOWLANY	Podpis:
Projektant: (branża drogowa) mgr inż. Robert Waniczek nr ewid. 343/2002	Podpis:
Sprawdzający: (branża drogowa) mgr inż. Krzysztof Faron nr ewid. 141/2002 MAP/BO/0064/03	Podpis:
Opracował: mgr inż. Marcin Krępa	