

16

ZAKŁAD GOSPODARKI
KOMUNALNEJ I MIESZKANIOWEJ
33-395 CHELMIEC
ul. Piłsudskiego 2, 18-100 0401, tel. 27 25 11 11

WPLYNEŁO
Starostwo Powiatowe w Nowym Sączu
KANCELARIA ADMINISTRACYJNA

2014 -01- 16

Ilość zał.

/numer rejestru właściwego organu/

Imię i nazwisko inwestora/

/adres/

Starostwo Powiatowe w Nowym Sączu
ul. Strzelecka 1
Wydział Geodezji i Budownictwa

Z G Ł O S Z E N I E

o zamiarze budowy oraz wykonania robót budowlanych

Zgodnie z art. 30 ust. 1 ustawy z dnia 07.07 1994 r. Prawo budowlane (tekst jednolity: Dz. U. z 2006r. Nr 156, poz. 1118) zgłaszam o zamiarze budowy oraz wykonania robót budowlanych:

1. Miejsce wykonania robót: numer działki(działek): **66**
obręb ewidencyjny: **Librantowa** jednostka ewidencyjna **Chełmiec**.

2. Rodzaj i zakres robót:
Remont drogi zgodnie z załączonym opisem technicznym

3. Sposób wykonywania robót:
Określony w opisie technicznym

4. Planowany termin rozpoczęcia robót: **.....17..LUT..2014..**

/najwcześniej 30 dni od daty zgłoszenia do Urzędu/

/dzień –miesiąc-rok/

DYREKTOR
16. STY. 2014
mgr Bogumiła Aszkiar-Lelito
.....
/data i podpis inwestora-wnioskodawcy/

Do zgłoszenia dołączam:

1. oświadczenie o posiadaniu prawa do dysponowania nieruchomością na cele budowlane,
2. rysunki (odpowiednie szkice, rysunki – mapa ewidencyjne z oznaczeniem obiektu)*,
3. pozwolenia wymagane odpowiednimi przepisami*,
4. projekt zagospodarowania działki lub terenu wraz z opisem technicznym instalacji wykonanym przez projektanta posiadającego odpowiednie uprawnienia budowlane*

*niepotrzebne skreślić

Oświadczenie o posiadanym prawie do dysponowania nieruchomością na cele budowlane

Ja, niżej podpisany(a)*BOGUMIŁA ASZKLAR-LELITO*.....

1) imię i nazwisko osoby ubiegającej się o wydanie pozwolenia na budowę albo osoby umocowanej do złożenia oświadczenia w imieniu osoby prawnej ubiegającej się o wydanie pozwolenia na budowę) legitymujący(a) się*AIK 647676 wydany przez Wójta Gminy Chełmiec*.....

(nr dowodu osobistego lub innego dokumentu stwierdzającego tożsamość i nazwa organu wydającego)

urodzony(a)*03.03.1963*..... w *KROSNO*.....
(data) (miejsce)

zamieszkały(a)*Biczyce Dolne 82* *33-395 Chełmiec*.....

po zapoznaniu się z art. 32 ust. 4 pkt 2 ustawy z dnia 7 lipca 1994 r. – Prawo budowlane (tekst jednolity: Dz. U. z 2006r. Nr 156, poz. 1118),

oświadczam, że posiadam prawo do dysponowania nieruchomością oznaczoną w ewidencji gruntów i budynków jako działka(i) nr **66**

w obrębie ewidencyjnym *Librantowa* w jednostce ewidencyjnej *Chełmiec*

na cele budowlane, wynikające z tytułu :

1) własności dz. nr ew. **66**

2) współwłasności.....

(wskazanie współwłaścicieli – imię, nazwisko lub nazwa oraz adres)

oraz zgodę wszystkich współwłaścicieli na wykonanie robót budowlanych objętych wnioskiem o pozwolenie na budowę z dnia

.....
3) użytkowania wieczystego

.....
4) trwałego zarządu2)

.....
5) ograniczonego prawa rzeczowego2)

6) stosunku zobowiązaniowego, przewidującego uprawnienie do wykonywania robót i obiektów Budowlanych2)

wynikające z następujących dokumentów potwierdzających powyższe prawo do dysponowania nieruchomością na cele budowlane3) -

7).....

(inne)

Oświadczam, że posiadam pełnomocnictwo z dniado reprezentowania osoby

Prawnej upoważniające mnie

(nazwa i adres osoby prawnej)

do złożenia oświadczenia o posiadanym prawie do dysponowania nieruchomością na cele budowlane imieniu osoby prawnej. Pełnomocnictwo przedstawiam w załączeniu. 4)

Świadomy odpowiedzialności karnej za podanie w niniejszym oświadczeniu nieprawdy, zgodnie z art. 233 Kodeksu

Karnego, potwierdzam własnoręcznym podpisem prawdziwość danych zamieszczonych powyżej.

Chełmiec **16. STY. 2014**
(miejscowość, data)

DYREKTOR
.....
mgr Bogumiła Aszklar-Lelito (podpis(y))

- 1) Jeżeli oświadczenie składa więcej niż jedna osoba, należy wpisać wszystkie osoby składające oświadczenie oraz ich dane.
2) Należy wskazać właściciela nieruchomości.
3) Należy wskazać dokument, z którego wynika tytuł do dysponowania nieruchomością na cele budowlane.
4) Dotyczy wyłącznie osób posiadających pełnomocnictwo do reprezentowania osób prawnych

ZAKŁAD GOSPODARKI KOMUNALNEJ I MIESZKANIOWEJ W CHEŁMCU

REMONT DROGI GMINNEJ „GRÓDEK” W MIEJSCOWOŚCI LIBRANTOWA

OPIS TECHNICZNY

1. Podstawa opracowania dokumentacji:

Niniejszą dokumentację opracowano na podstawie:

- mapy sytuacyjnej skala 1:2000
- pomiarów własnych w terenie
- Rozporządzenia Ministra Transportu i Gospodarki Morskiej z dnia 2 marca 1999 r. w sprawie warunków technicznych jakim powinny odpowiadać drogi publiczne i ich usytuowanie (Dz.U.nr 43 poz. 430)

2. Opis stanu istniejącego

Nawierzchnia remontowanego odcinka drogi z uwagi na zniszczenia posiada liczne deformacje podłużne i poprzeczne co powoduje dyskomfort podczas jej użytkowania.

3. Zakres robót

Remont drogi zakłada się w istniejącym pasie drogowym. W ramach remontu założono wymianę podbudowy zasadniczej z kruszywa łamanego o grubości 15 cm oraz wymianę nawierzchni z mieszanki mineralno bitumicznej o grubości 9 cm, a także udroźnienie istniejącego ofosowania. Użytkowe i techniczne parametry drogi nie ulegają zmianie.

4. Zasady prowadzenia robót w pasie drogowym


Roboty zostaną przeprowadzone zgodnie z zasadami BHP dla robót drogowych oraz zostanie wykonane oznakowanie zgodnie z Instrukcją Oznakowania.

Sposób wykonywania robót:

System gospodarczy; Zakład Gospodarki Komunalnej i Mieszkaniowej w Chełmcu wykonuje roboty we własnym zakresie.

ZAKŁAD GOSPODARKI
KOMUNALNEJ I MIESZKANIOWEJ
33-205 CHEŁMEC
ul. Pełceńsk 2 tel. 015 443 04 61, w. 27, 28
15 775 91 03

16. STY. 2014

DYREKTOR

mgr inż. Beata Kasprzak-Lelito



ZAKŁAD GOSPODARKI
KOMUNALNEJ I MIESZKANIOWEJ
83-395 CHELMIEC
ul. Papińska 2, tel. 018 443 04 61, w. 27, 28
- 490752163 -

16. STY. 2014

DYREKTOR

mgr Bogumiła Aszkier-Lelito

LIBRANTOWA "Gródek"

0+860

Przedmiar


Remont Drogi Gminnej "Gródek" miejscowości Librantowa w km 0+0,00 - 0+600,00 oraz 0+600 do 0+860

Lp.	Podstawa	Opis	j.m.	Ilość
Środki Powodziowe 600 m				
1.	KNNR 6 0103-03	Profilowanie i zagęszczanie podłoża wykonywane mechanicznie w gruncie kat. II-IV pod warstwy konstrukcyjne nawierzchni pow. 3,20*600+(3*2*10*0,5)	m2	1950
2.	KNNR 6 0113-06	Warswa górna podbudowy z kruszyw łamanych gr.5 cm pow. 3,20*600+(3*2*10*0,5)	m2	1950
3.	KNNR 6 308 2	Nawierzchnie z mieszanek mineralno bitumicznych grysowo-żwirowych warstwa asfaltowa wiążąca gr. 4 cm 3*600+(3*2*10*0,5)	m2	1830
4.	KNR AT 3 202 2	Mechaniczne oczyszczenie skropienie emulsją asfaltową na zimno podbudowy lub nawierzchni bitumicznej; zużycie 0,5 kg/m2 3*600+(3*2*10*0,5)	m2	1830
5.	KNR 2 31 310 5,6	Nawierzchnie z mieszanek mineralno bitumicznych grysowych warstwa asfaltowa ścieralna gr. 4 cm 3*600+(3*2*10*0,5)	m2	1830
6.	Kalkulacja Własna	Pobocza z destruktu asfaltowego skropione dwukrotnie emulsją asfaltową - warstwa gorna o grub. po zagęszcz. 8 cm 600*2*0,3	m2	360
Środki Własne 260 m				
7.	KNNR 6 0103-03	Profilowanie i zagęszczanie podłoża wykonywane mechanicznie w gruncie kat. II-IV pod warstwy konstrukcyjne nawierzchni pow. 3,20*260	m2	832
8.	KNNR 6 0113-06	Warswa górna podbudowy z kruszyw łamanych gr.5 cm pow. 3,20*260	m2	832
9.	KNNR 6 308 2	Nawierzchnie z mieszanek mineralno bitumicznych grysowo-żwirowych warstwa asfaltowa wiążąca gr. 4 cm 3,00*260	m2	780
10.	KNR AT 3 202 2	Mechaniczne oczyszczenie skropienie emulsją asfaltową na zimno podbudowy lub nawierzchni bitumicznej; zużycie 0,5 kg/m2 3,00*260	m2	780
11.	KNR 2 31 310 5,6	Nawierzchnie z mieszanek mineralno bitumicznych grysowych warstwa asfaltowa ścieralna gr. 4 cm 3,00*260	m2	780
12.	Kalkulacja Własna	Pobocza z destruktu asfaltowego skropione dwukrotnie emulsją asfaltową - warstwa gorna o grub. po zagęszcz. 8 cm 260*2*0,3	m2	156

INSPEKTOR NADZORU
 Opracował mgr inż. Adam Konicki
 Nr. MAR/011/11/11

Nowy Sącz 06.08.2014 r

Remont Drogi Gminnej "Gródek" w m. Librantowa

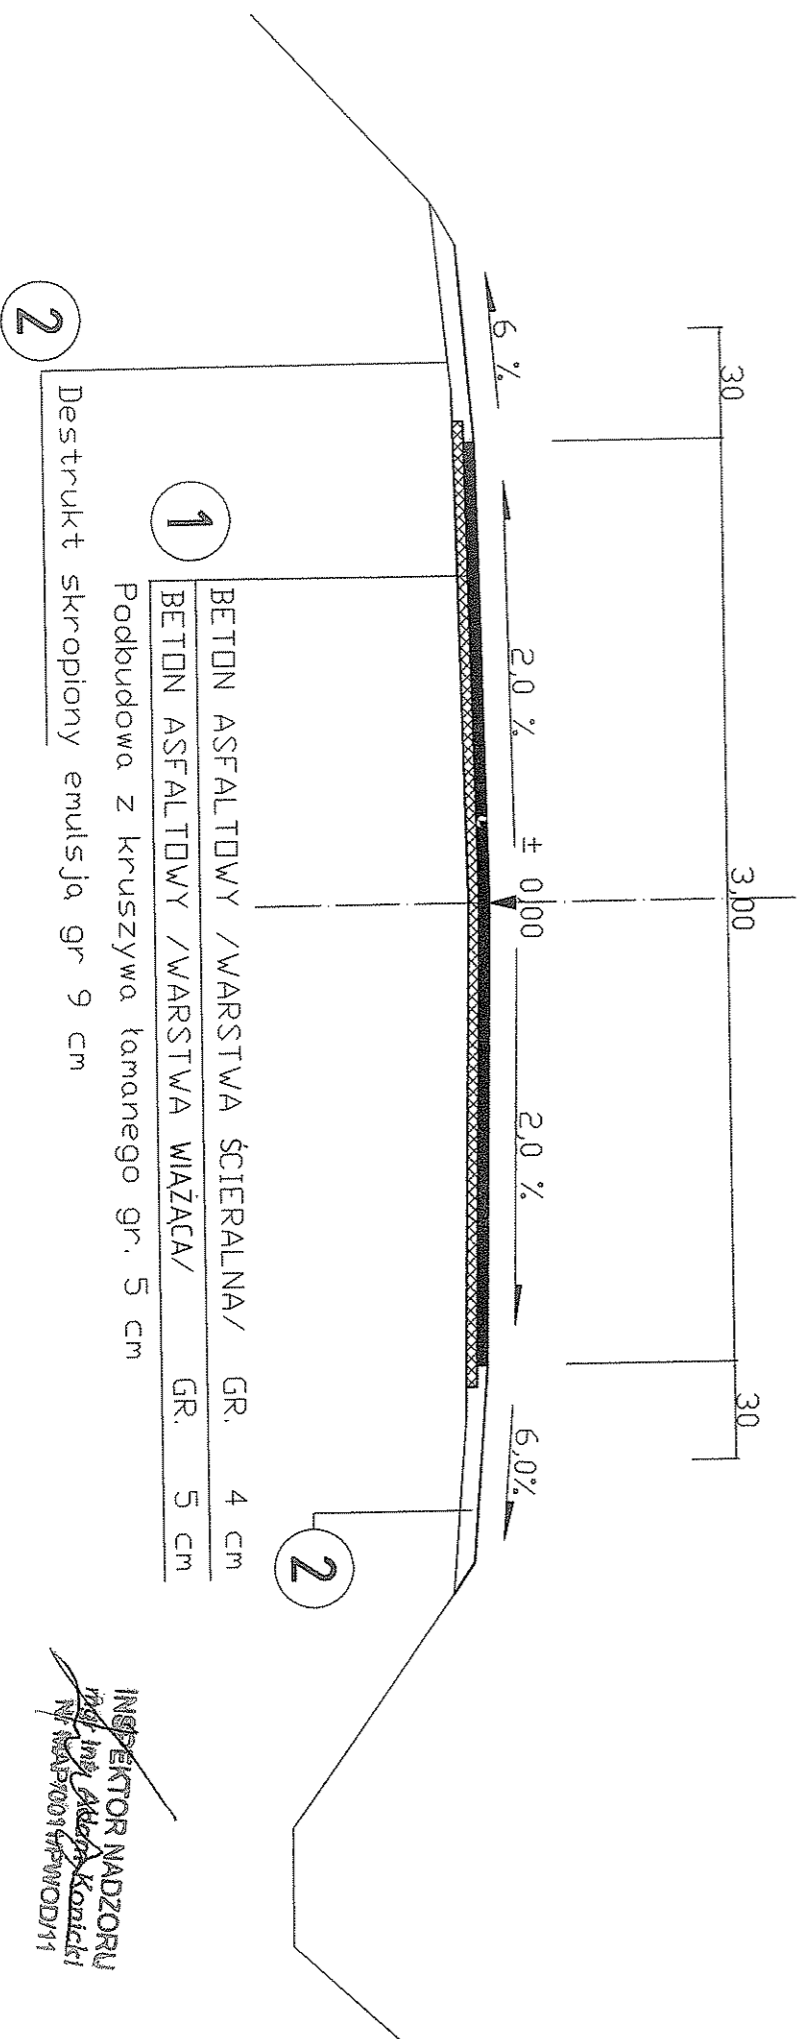

INSPEKTOR NADZORU
mgr inż. Arkadiusz Koniccki
Nr Nadz. 00145/WODM1