

KOPIA

ZAKŁAD GOSPODARKI
KOMUNALNEJ I MIESZKANIOWEJ

ul. Papieska 2, tel. 018 443 04 61, w. 27, 28
490752163

/numer rejestru właściwego organu/

/adres/

Starostwo Powiatowe w Nowym Sączu
ul. Strzelecka 1
Wydział Geodezji i Budownictwa

Z G Ł O S Z E N I E

o zamiarze budowy oraz wykonania robót budowlanych

Zgodnie z art. 30 ust. 1 ustawy z dnia 07.07 1994 r. Prawo budowlane (tekst jednolity: Dz. U. z 2006r. Nr 156, poz. 1118) zgłaszam o zamiarze budowy oraz wykonania robót budowlanych:

1. Miejsce wykonania robót: numer działki(działek): **240, 155/8, 241/1, 151/2, 152/2, 153/3, 153/1**

obręb ewidencyjny: **Wielopole** jednostka ewidencyjna **Chelmiec**.

2. Rodzaj i zakres robót:

Remont drogi zgodnie z załączonym opisem technicznym

3. Sposób wykonywania robót:

Określony w opisie technicznym

4. Planowany termin rozpoczęcia robót:

..... 31. STY. 2015

/najwcześniej 30 dni od daty zgłoszenia do Urzędu/

/dzień –miesiąc-rok/

DYREKTOR

31. GRU. 2014

mgr Bogumiła Aszklar-Lelito

.....
/data i podpis inwestora-wnioskodawcy/

Do zgłoszenia dołączam:

1. oświadczenie o posiadanym prawie do dysponowania nieruchomością na cele budowlane,
2. rysunki (odpowiednie szkice, rysunki – mapka ewidencyjne z oznaczeniem obiektu)*,
3. pozwolenia wymagane odpowiednimi przepisami*,
4. projekt zagospodarowania działki lub terenu wraz z opisem technicznym instalacji wykonanym przez projektanta posiadającego odpowiednie uprawnienia budowlane*

*niepotrzebne skreślić

ZAKŁAD GOSPODARKI KOMUNALNEJ I MIESZKANIOWEJ W CHEŁMCU

REMONT DROGI GMINNEJ „DO BARANÓW” W MIEJSCOWOŚCI WIELOPOLE

OPIS TECHNICZNY

1. Podstawa opracowania dokumentacji:

Niniejszą dokumentację opracowano na podstawie:

- mapy sytuacyjnej skala 1:2000
- pomiarów własnych w terenie
- Rozporządzenia Ministra Transportu i Gospodarki Morskiej z dnia 2 marca 1999 r. w sprawie warunków technicznych jakim powinny odpowiadać drogi publiczne i ich usytuowanie (Dz.U.nr 43 poz. 430)

• Opis stanu istniejącego

Nawierzchnia remontowanego odcinka drogi z uwagi na zniszczenia posiada liczne deformacje podłużne i poprzeczne co powoduje dyskomfort podczas jej użytkowania. Istniejąca nawierzchnia posiada nawierzchnie z kruszywa łamanego. Pobocza wykonane są z kruszywa łamanego i naturalnego. Pod warstwami jezdni istniejąca podbudowa nie spełnia warunków należytego przeniesienia obciążeń użytkowych z nawierzchni na podłoże, dlatego zdecydowano się na jej wymianę i doziarnienie tym samym rodzajem kruszywa.

• Zakres robót - stan projektowany

Remont drogi zakłada się w istniejącym pasie drogowym. W ramach remontu założono rozbiórkę istniejącej nawierzchni tłuczniowej która jest mocno zdeformowana i nie spełnia swoich funkcji. Remont będzie obejmował wymianę podbudowy zasadniczej lub jej doziarnienie kruszywem łamanym 0/63 mm do grubości 15 cm. oraz wymianę nawierzchni z betonu asfaltowego o grubości 9 cm. Udrożnione zostanie istniejące odwodnienia. Wymienione zostanie pobocze z kruszywa łamanego 0/31,5 mm. Ponadto zostaną wyregulowane urządzenia znajdujące się w nawierzchni jezdni do odpowiednich rzędnych nie powodujących dyskomfortu w użytkowaniu i polepszy bezpieczeństwo użytkowania drogi. Użytkowe i techniczne parametry drogi nie ulegają zmianie.

• Zasady prowadzenia robót w pasie drogowym

Roboty zostaną przeprowadzone zgodnie z zasadami BHP dla robót drogowych oraz zostanie wykonane oznakowanie zgodnie z Instrukcją Oznakowania.

Sposób wykonywania robót: System zlecony: Prace wykona firma z uprawnieniami wyłoniona w przetargu nieograniczonym

Roboty zostaną wykonane zgodnie z warunkami wszystkich gestorów sieci umieszczonych w pasie drogowym. Zakres wykonanych prac nie koliduje z przebiegiem istniejących w terenie sieci: kanalizacyjnej, wodociągowej, elektroenergetycznej, łączności.

ZAKŁAD GOSPODARKI
KOMUNALNEJ I MIESZKANIOWEJ
33-395 CHEŁMIEC
ul. Papieska 2, tel. 018 443 04 61, w. 27, 28
2498752162

DYREKTOR

mgr Bożenna Szklar-Lelito

WIELOPOLE
1 DO BARANÓW!

Uzgodniono remont
chłopi w zakresie
strefy prozd + bez
kwasu


Biuro Kupa

DYREKTOR
mgr Bogumiła Asyklar-Lelito

ZAKŁAD GOSPODARKI
KOMUNALNEJ I MIESZKANIOWEJ
00-806 CHELMIEC
ul. Papieska 2, tel. 018 443 04 61, w. 20 29
= 490752163



Remont Drogi Gminnej Do Barana w miejscowości Wielopole w km 0+0,00 -0+775

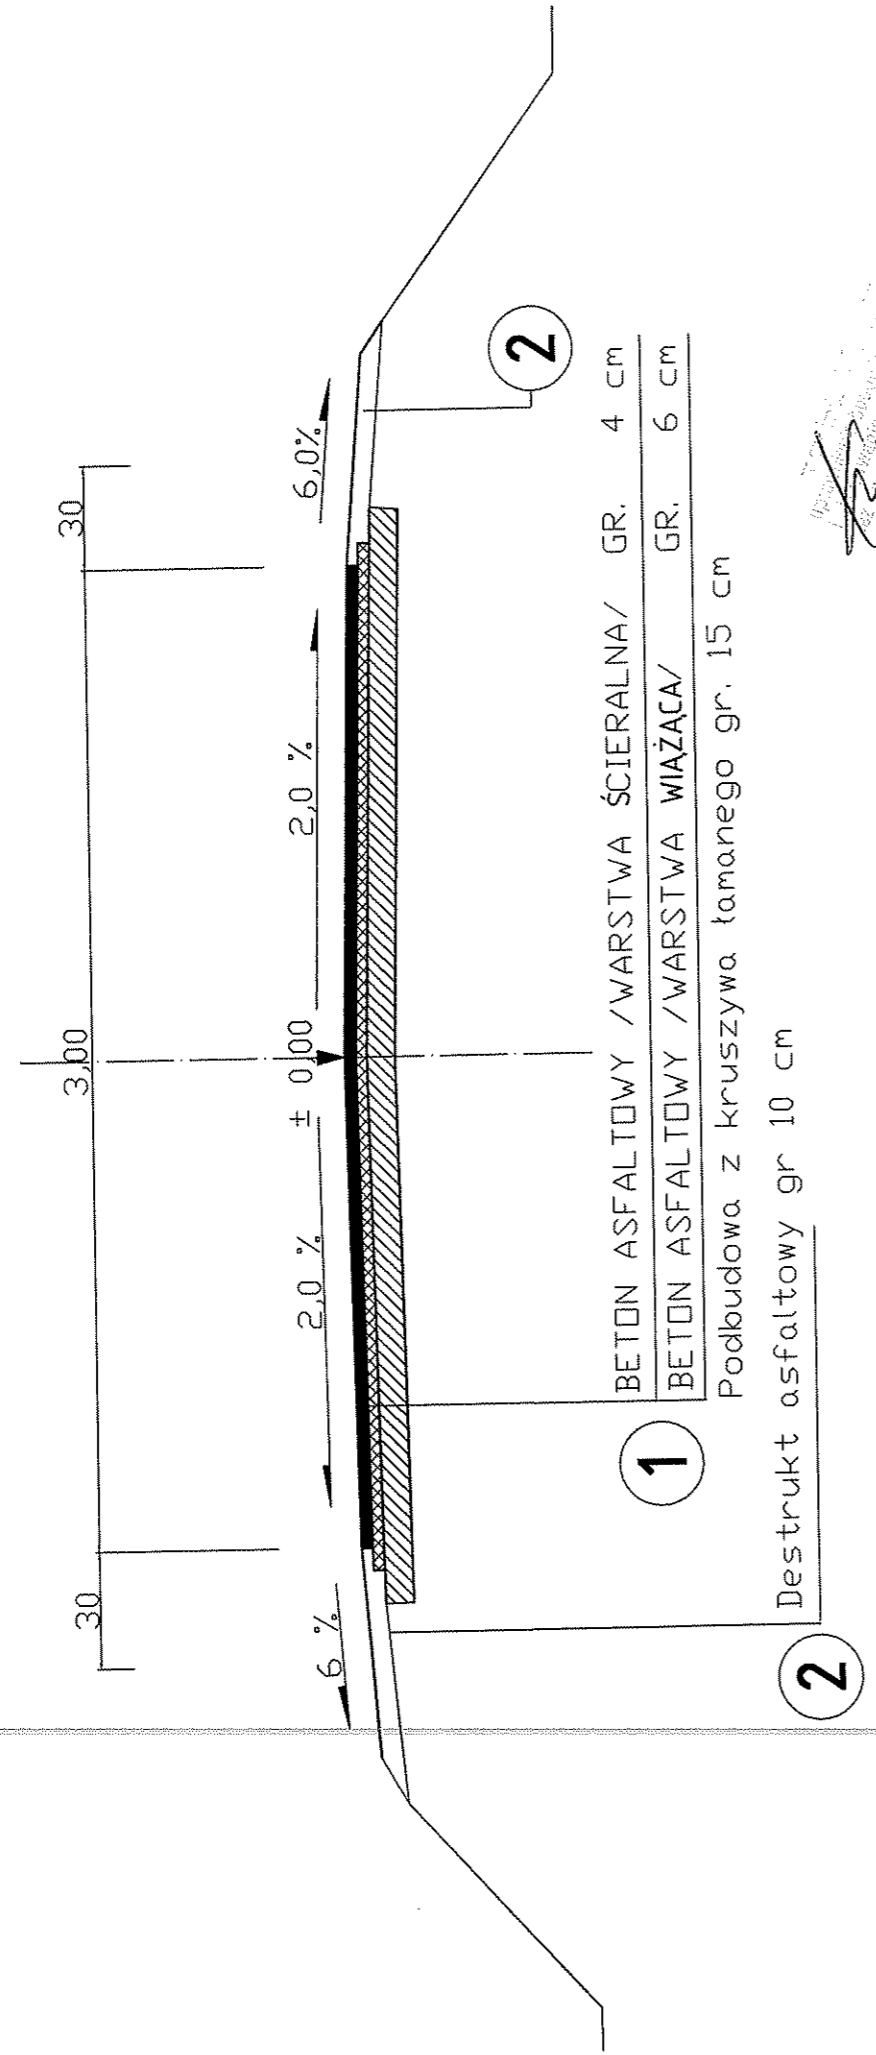

[Handwritten signature]
INŻYNIER DROGOWY
 WYKONANIE PRAC PROJEKTOWYCH
 WYKONANIE PRAC PROJEKTOWYCH