

W P Ł Y N Ę Ł O
Starostwo Powiatowe w Nowym Sączu
KANCELARIA ADMINISTRACYJNA

2014 /12- 19

Hość zał.....
(podpis)

KOPIA

ZAKŁAD GOSPODARKI
KOMUNALNEJ I MIESZKANIOWEJ
33-993 CHELMIEC
ul. im. J. Kłoczka 151, tel. 27, 28
- 490752163 -

.....
/adres/

.....
/numer rejestru właściwego organu/

**Starostwo Powiatowe w Nowym Sączu
ul. Strzelecka 1
Wydział Geodezji i Budownictwa**

Z G Ł O S Z E N I E

o zamiarze budowy oraz wykonania robót budowlanych

Zgodnie z art. 30 ust. 1 ustawy z dnia 07.07 1994 r. Prawo budowlane (tekst jednolity: Dz. U. z 2006r. Nr 156, poz. 1118) zgłaszam o zamiarze budowy oraz wykonania robót budowlanych:

1. Miejsce wykonania robót: numer działki(działek): **235**
obręb ewidencyjny: **Kłęczany** jednostka ewidencyjna **Chełmiec**.

2. Rodzaj i zakres robót:
Remont drogi zgodnie z załączonym opisem technicznym

3. Sposób wykonywania robót:
Określony w opisie technicznym

4. Planowany termin rozpoczęcia robót: **..19. STY. 2015....**

/najwcześniej 30 dni od daty zgłoszenia do Urzędu/

/dzień -miesiąc-rok/

17. GRU. 2014

DYREKTOR

.....
mgr Bożena Kłoczka-Lelito
/data i podpis inżyniera-wnioskodawcy/

Do zgłoszenia dołączam:

1. oświadczenie o posiadanym prawie do dysponowania nieruchomością na cele budowlane,
2. rysunki (odpowiednie szkice, rysunki – mapka ewidencyjne z oznaczeniem obiektu)*,
3. pozwolenia wymagane odpowiednimi przepisami*,
4. projekt zagospodarowania działki lub terenu wraz z opisem technicznym instalacji wykonanym przez projektanta posiadającego odpowiednie uprawnienia budowlane*

*niepotrzebne skreślić

ZAKŁAD GOSPODARKI KOMUNALNEJ I MIESZKANIOWEJ W CHEŁMCU

REMONT DROGI GMINNEJ „ZAGÓRZE” W MIEJSCOWOŚCI KLĘCZANY

OPIS TECHNICZNY

1. Podstawa opracowania dokumentacji:

Niniejszą dokumentację opracowano na podstawie:

- mapy sytuacyjnej skala 1:2000
- pomiarów własnych w terenie
- Rozporządzenia Ministra Transportu i Gospodarki Morskiej z dnia 2 marca 1999 r. w sprawie warunków technicznych jakim powinny odpowiadać drogi publiczne i ich usytuowanie (Dz.U.nr 43 poz. 430)

2. Opis stanu istniejącego

Nawierzchnia remontowanego odcinka drogi z uwagi na zniszczenia posiada liczne deformacje podłużne i poprzeczne co powoduje dyskomfort podczas jej użytkowania.

3. Zakres robót

Remont drogi zakłada się w istniejącym pasie drogowym. W ramach remontu założono wymianę nawierzchni z betonu asfaltowego drogowego o grubości 9 cm. Udrożnione zostanie istniejące odwodnienia. Wymienione zostanie pobocze z kruszywa łamanego 0/31,5 mm. Ponadto zostaną wyregulowane urządzenia znajdujące się w nawierzchni jezdni do odpowiednich rzędnych nie powodujących dyskomfortu w użytkowaniu i polepszy bezpieczeństwo użytkowania drogi. Użytkowe i techniczne parametry drogi nie ulegają zmianie.


4. Zasady prowadzenia robót w pasie drogowym

Roboty zostaną przeprowadzone zgodnie z zasadami BHP dla robót drogowych oraz zostanie wykonane oznakowanie zgodnie z Instrukcją Oznakowania.

Sposób wykonywania robót: System zlecony: Roboty wykona firma z uprawnieniami wyłoniona w przetargu nieograniczonym

Roboty zostaną wykonane zgodnie z warunkami wszystkich gestorów sieci umieszczonych w pasie drogowym.

ZAKŁAD GOSPODARKI
KOMUNALNEJ I MIESZKANIOWEJ
83-305 CHEŁMEC
ul. Papieska 2, tel. 018 443 04 61, w. 27, 28
- 490752163 -

DYREKTOR

mgr Bogumiła Kaszkiar-Lelito



KŁĘCZANY
"ZAGORZE"


ZAKŁAD GOSPODARKI
KOMUNALNEJ I MIESZKANIOWEJ
33-395 CHELMIEC
ul. Papieska 2, tel. 618 04 61, w. 27, 28
- 490752163 -

17. GRU. 2014

DYREKTOR

mgr Bogusław Aszkier-Lelito

Remont Drogi Gminnej Zagórze w miejscowości Kleczany w km 0+0,00 -1+1130

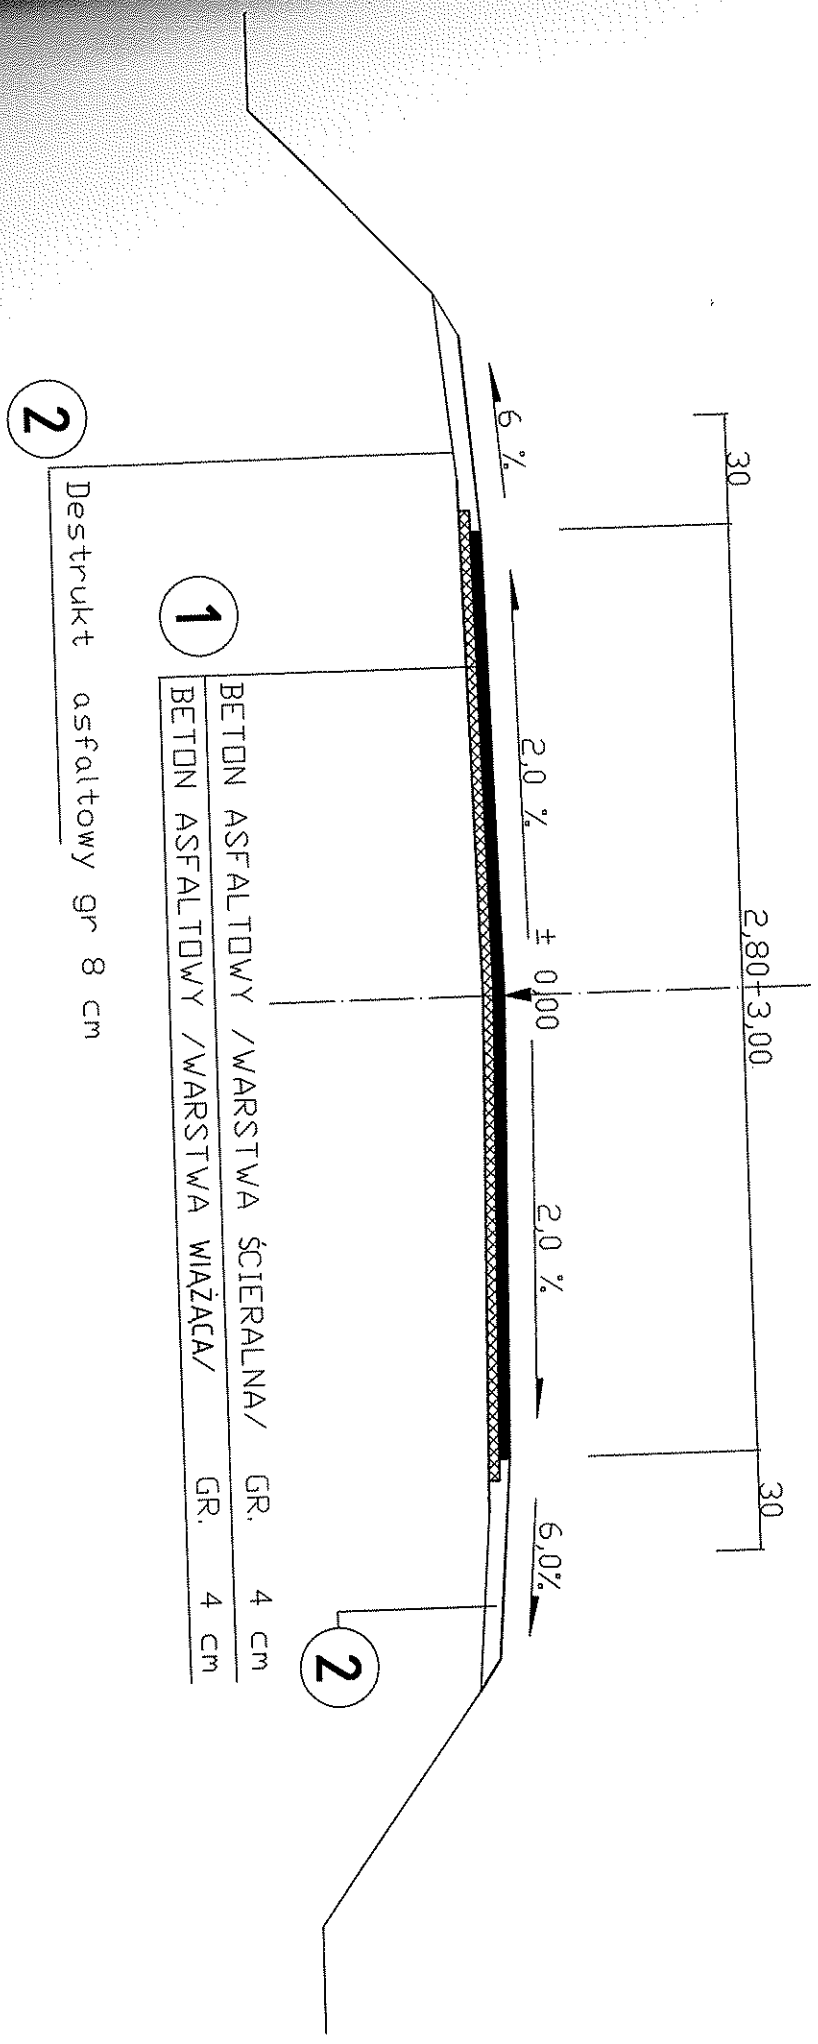


 Projektant
 Inżynier
 ...
 ...
 ...