

W P Ł Y N Ę Ł O
Starostwo Powiatowe w Nowym Sączu
KANCELARIA ADMINISTRACYJNA KOPIA
2014 -12- 19
Ilość zał.....
(podpis)

ZAKŁAD GOSPODARKI.....
Kłmierzko inwestora/OWEJ
33-495 CHELMIEC
ul. Papieska 2 tel. 018 430461, w. 27, 28
490752163
/adres/

/numer rejestru właściwego organu/

Starostwo Powiatowe w Nowym Sączu
ul. Strzelecka 1
Wydział Geodezji i Budownictwa

Z G Ł O S Z E N I E

o zamiarze budowy oraz wykonania robót budowlanych

Zgodnie z art. 30 ust. 1 ustawy z dnia 07.07 1994 r. Prawo budowlane (tekst jednolity: Dz. U. z 2006r. Nr 156, poz. 1118) zgłaszam o zamiarze budowy oraz wykonania robót budowlanych:

1. Miejsce wykonania robót: numer działki(działek): **103**
obręb ewidencyjny: **Niskowa** jednostka ewidencyjna **Chelmiec**.

2. Rodzaj i zakres robót:
Remont drogi zgodnie z załączonym opisem technicznym

3. Sposób wykonywania robót:
Określony w opisie technicznym

4. Planowany termin rozpoczęcia robót:

19. STY. 2015

/najwcześniej 30 dni od daty zgłoszenia do Urzędu/

/dzień –miesiąc-rok/

DYREKTOR

17. GRU. 2014

mgr Bogumiła Asztal-Lelito

.....
/data i podpis inwestora-wnioskodawcy/

Do zgłoszenia dołączam:

1. oświadczenie o posiadanym prawie do dysponowania nieruchomością na cele budowlane,
2. rysunki (odpowiednie szkice, rysunki – mapa ewidencyjne z oznaczeniem obiektu)*,
3. pozwolenia wymagane odpowiednimi przepisami*,
4. projekt zagospodarowania działki lub terenu wraz z opisem technicznym instalacji wykonanym przez projektanta posiadającego odpowiednie uprawnienia budowlane*

*niepotrzebne skreślić

ZAKŁAD GOSPODARKI KOMUNALNEJ I MIESZKANIOWEJ W CHEŁMCU

REMONT DROGI GMINNEJ „STRONIK K/REMIZY” W MIEJSCOWOŚCI NISKOWA

OPIS TECHNICZNY

1. Podstawa opracowania dokumentacji:

Niniejszą dokumentację opracowano na podstawie:

- mapy sytuacyjnej skala 1:2000
- pomiarów własnych w terenie
- Rozporządzenia Ministra Transportu i Gospodarki Morskiej z dnia 2 marca 1999 r. w sprawie warunków technicznych jakim powinny odpowiadać drogi publiczne i ich usytuowanie (Dz.U.nr 43 poz. 430)

2. Opis stanu istniejącego

Nawierzchnia remontowanego odcinka drogi z uwagi na zniszczenia posiada liczne deformacje podłużne i poprzeczne co powoduje dyskomfort podczas jej użytkowania. Istniejąca nawierzchnia posiada kruszywa łamanego. Pobocza wykonane są z kruszywa łamanego i naturalnego. Pod warstwami jezdni istniejąca podbudowa nie spełnia warunków należytego przeniesienia obciążeń użytkowych z nawierzchni na podłoże, dlatego zdecydowano się na jej wymianę i doziarnienie tym samym rodzajem kruszywa.

3. Zakres robót

Remont drogi zakłada się w istniejącym pasie drogowym. W ramach remontu założono rozbiórkę istniejącej nawierzchni tłuczniowej która jest mocno zdeformowana i nie spełnia swoich funkcji. Remont będzie obejmował wymianę podbudowy zasadniczej lub jej doziarnienie kruszywem łamanym 0/63 mm do grubości 15 cm. oraz wymianę nawierzchni z betonu cementowego drogowego C30/37 o grubości 20 cm. Udrożnione zostanie istniejące odwodnienie. Wymienione zostanie pobocze z kruszywa łamanego 0/31,5 mm. Ponadto zostaną wyregulowane urządzenia znajdujące się w nawierzchni jezdni do odpowiednich rzędnych nie powodujących dyskomfortu w użytkowaniu i polepszy bezpieczeństwo użytkowania drogi. Użytkowe i techniczne parametry drogi nie ulegają zmianie.


4. Zasady prowadzenia robót w pasie drogowym

Roboty zostaną przeprowadzone zgodnie z zasadami BHP dla robót drogowych oraz zostanie wykonane oznakowanie zgodnie z Instrukcją Oznakowania.

Sposób wykonywania robót: System gospodarczy: Zakład Gospodarki Komunalnej i Mieszkaniowej w Chełmcu wykona roboty we własnym zakresie.

Roboty zostaną wykonane zgodnie z warunkami wszystkich gestorów sieci umieszczonych w pasie drogowym.

ZAKŁAD GOSPODARKI
KOMUNALNEJ I MIESZKANIOWEJ
33-1095 CHEŁMIEC
ul. Papieska 2, tel. 018 443 04 61, w. 27, 28
- 490752163 -

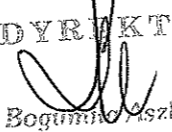DYREKTOR

mgr Bogumiła Wszkilar-Lelito

NISKOWA
W STROWIK K/REMIĘZY II

0+400

0+000

DYREKTOR


mgr Bożenna Seklar-Lelito

17. GRU. 2016

ZAKŁAD GOSPODARKI
KOMUNALNEJ I MIESZKANIOWEJ
68-808 CHĘLMIEC
ul. Pałeska 2, tel. 018 445 04 61, w. 27, 28
- 490752163 -



Remont Drogi Gminnej "Stronik K\Remizy w miejscowości Niskowa w km 0+0,00 -0+400,0

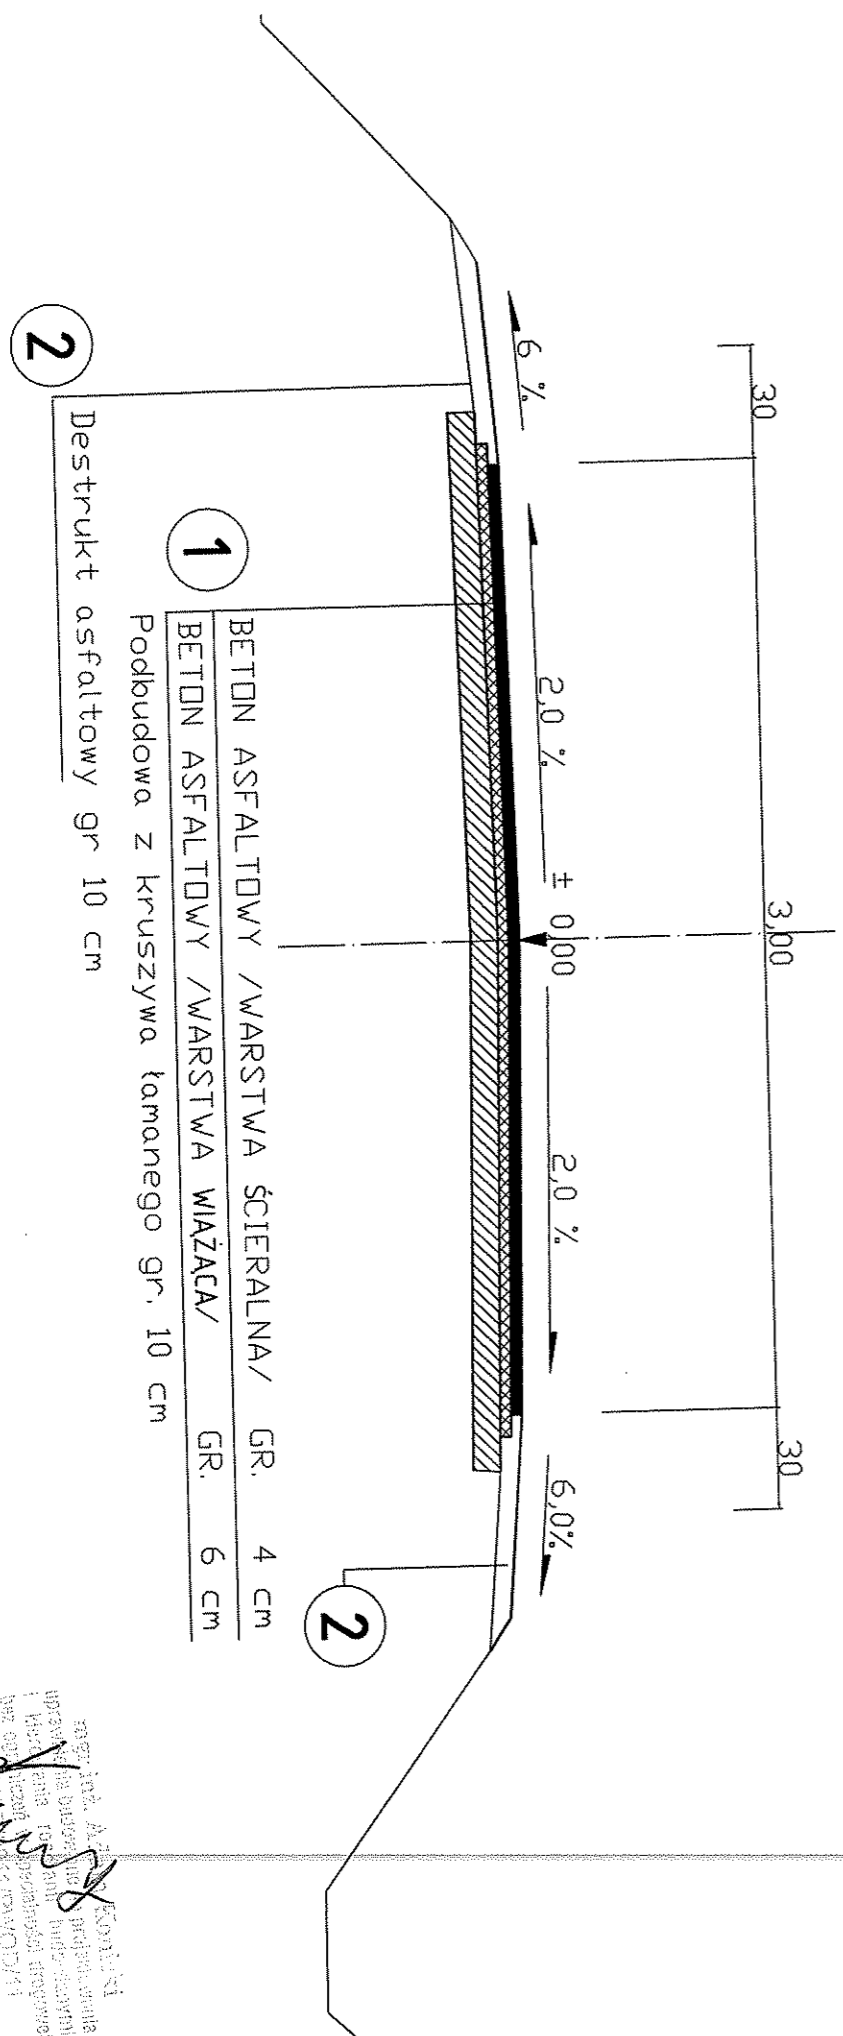

mgr inż. Andrzej Kowalczyk
 Inżynier ds. Budowy i Remontu Drogi
 I. Kategoria
 bez ograniczeń
 Nr uprawnień: 123456789/1