

W P Ł Y N Ę Ł O
Starostwo Powiatowe w Nowym Sączu
KANCELARIA ADMINISTRACYJNA

KOPIA

2014 -12- 19

Ilość zał.....
(podpis)

.....
/imię i nazwisko inwestora/

.....
/numer rejestru właściwego organu/

.....
KOMUNALNEJ I MIESZKANIOWEJ

.....
83-800 CIEBEMIEC

.....
ul. Papieska 2, tel. 018 43 04 54, w. 27, 28

.....
/adres/0752163-

**Starostwo Powiatowe w Nowym Sączu
ul. Strzelecka 1
Wydział Geodezji i Budownictwa**

Z G Ł O S Z E N I E

o zamiarze budowy oraz wykonania robót budowlanych

Zgodnie z art. 30 ust. 1 ustawy z dnia 07.07 1994 r. Prawo budowlane (tekst jednolity: Dz. U. z 2006r. Nr 156, poz. 1118) zgłaszam o zamiarze budowy oraz wykonania robót budowlanych:

1. Miejsce wykonania robót: numer działki(działek): **299**
obręb ewidencyjny: **Piątkowa** jednostka ewidencyjna **Chelmiec**.

2. Rodzaj i zakres robót:
Remont drogi zgodnie z załączonym opisem technicznym

3. Sposób wykonywania robót:
Określony w opisie technicznym

4. Planowany termin rozpoczęcia robót:

19. STY. 2015

/najwcześniej 30 dni od daty zgłoszenia do Urzędu/

.....
/dzień –miesiąc-rok/

DYREKTOR

17. GRU. 2014

.....mgr. Bogumiła Nętko-Lelito.....

.....
/data i podpis inwestora-wnioskodawcy/

Do zgłoszenia dołączam:

1. oświadczenie o posiadaniu prawa do dysponowania nieruchomością na cele budowlane,
2. rysunki (odpowiednie szkice, rysunki – mapka ewidencyjne z oznaczeniem obiektu)*,
3. pozwolenia wymagane odpowiednimi przepisami*,
4. projekt zagospodarowania działki lub terenu wraz z opisem technicznym instalacji wykonanym przez projektanta posiadającego odpowiednie uprawnienia budowlane*

*niepotrzebne skreślić

Oświadczenie o posiadaniu prawa do dysponowania nieruchomością na cele budowlane

Ja, niżej podpisany(a) *BOGUMIŁA ASZKLAR-LELITO*

1) imię i nazwisko osoby ubiegającej się o wydanie pozwolenia na budowę albo osoby umocowanej do złożenia oświadczenia w imieniu osoby prawnej ubiegającej się o wydanie pozwolenia na budowę) legitymujący(a) się *AIK 647676 wydany przez Wójta Gminy Chełmiec*

(nr dowodu osobistego lub innego dokumentu stwierdzającego tożsamość i nazwa organu wydającego)

urodzony(a) *03.03.1963* w *KROSNO*

(data) (miejsce)

zamieszkały(a) *Biczyce Dolne 82* *33-395 Chełmiec*

po zapoznaniu się z art. 32 ust. 4 pkt 2 ustawy z dnia 7 lipca 1994 r. – Prawo budowlane (tekst jednolity: Dz. U. z 2006r. Nr 156, poz. 1118),

oświadczam, że posiadam prawo do dysponowania nieruchomością oznaczoną w ewidencji gruntów i budynków jako działka(i) nr **299**

w obrębie ewidencyjnym *Piątkowa* w jednostce ewidencyjnej *Chełmiec*

na cele budowlane, wynikające z tytułu :

1) własności

2) współwłasności.....

(wskazanie współwłaścicieli – imię, nazwisko lub nazwa oraz adres)

oraz zgodę wszystkich współwłaścicieli na wykonanie robót budowlanych objętych wnioskiem o pozwolenie na budowę z dnia

.....
3) użytkowania wieczystego

.....
4) trwałego zarządu2)

.....
5) ograniczonego prawa rzeczowego2)

6) stosunku zobowiązaniowego, przewidującego uprawnienie do wykonywania robót i obiektów Budowlanych2)

wynikające z następujących dokumentów potwierdzających powyższe prawo do dysponowania nieruchomością na cele budowlane3) -

7) **Dz. nr ew. 299 Piątkowa** zajęta w trybie art. 73 ustawy z dnia 13 października 1998r. Przepisy wprowadzające ustawy reformujące administrację publiczną (Dz. U. Nr 133, poz. 872).

(inne)

Oświadczam, że posiadam pełnomocnictwo z dniado reprezentowania osoby

Prawnej upoważniające mnie

(nazwa i adres osoby prawnej)

do złożenia oświadczenia o posiadaniu prawa do dysponowania nieruchomością na cele budowlane imieniu osoby prawnej. Pełnomocnictwo przedstawiam w załączeniu. 4)

Świadomy odpowiedzialności karnej za podanie w niniejszym oświadczeniu nieprawdy, zgodnie z art. 233 Kodeksu

Karnego, potwierdzam własnoręcznym podpisem prawdziwość danych zamieszczonych powyżej.

Chełmiec

(miejscowość, data)

DYREKTOR

mgr Bogumiła Aszklar-Lelito
(podpis(y))

1) Jeżeli oświadczenie składa więcej niż jedna osoba, należy wpisać wszystkie osoby składające oświadczenie oraz ich dane.

2) Należy wskazać właściciela nieruchomości.

3) Należy wskazać dokument, z którego wynika tytuł do dysponowania nieruchomością na cele budowlane.

4) Dotyczy wyłącznie osób posiadających pełnomocnictwo do reprezentowania osób prawnych

**ZAKŁAD GOSPODARKI KOMUNALNEJ
I MIESZKANIOWEJ W CHEŁMCU**

**REMONT DROGI GMINNEJ „DO NOWAKOWSKICH”
W KM 0+000-0+320 W MIEJSCOWOŚCI PIĄTKOWA**

OPIS TECHNICZNY

• **Podstawa opracowania dokumentacji:**

Niniejszą dokumentację opracowano na podstawie:

- mapy sytuacyjnej skala 1:2000
- pomiarów własnych w terenie
- Rozporządzenia Ministra Transportu i Gospodarki Morskiej z dnia 2 marca 1999 r. w sprawie warunków technicznych jakim powinny odpowiadać drogi publiczne i ich usytuowanie (Dz.U.nr 43 poz. 430)

• **Opis stanu istniejącego**

Nawierzchnia remontowanego odcinka drogi z uwagi na zniszczenia posiada liczne deformacje podłużne i poprzeczne co powoduje dyskomfort podczas jej użytkowania. Istniejąca nawierzchnia posiada nawierzchnie z kruszywa łamanego. Pobocza wykonane są z kruszywa łamanego i naturalnego. Pod warstwami jezdni istniejąca podbudowa nie spełnia warunków należytego przeniesienia obciążeń użytkowych z nawierzchni na podłoże, dlatego zdecydowano się na jej wymianę i doziarnienie tym samym rodzajem kruszywa.

• **Zakres robót - stan projektowany**

Remont drogi zakłada się w istniejącym pasie drogowym. W ramach remontu założono rozbiórkę istniejącej nawierzchni tłuczniowej która jest mocno zdeformowana i nie spełnia swoich funkcji. Remont będzie obejmował wymianę podbudowy zasadniczej lub jej doziarnienie kruszywem łamanym 0/63 mm do grubości 15 cm. oraz wymianę nawierzchni z betonu cementowego drogowego C30/37 o grubości 20 cm. Udrożnione zostanie istniejące odwodnienia. Wymienione zostanie pobocze z kruszywa łamanego 0/31,5 mm. Ponadto zostaną wyregulowane urządzenia znajdujące się w nawierzchni jezdni do odpowiednich rzędnych nie powodujących dyskomfortu w użytkowaniu i polepszy bezpieczeństwo użytkowania drogi. Użytkowe i techniczne parametry drogi nie ulegają zmianie.

• **Zasady prowadzenia robót w pasie drogowym**

Roboty zostaną przeprowadzone zgodnie z zasadami BHP dla robót drogowych oraz zostanie wykonane oznakowanie zgodnie z Instrukcją Oznakowania.

Sposób wykonywania robót: System gospodarczy: Zakład Gospodarki Komunalnej i Mieszkaniowej w Chełmcu wykona roboty we własnym zakresie.


Roboty zostaną wykonane zgodnie z warunkami wszystkich gestorów sieci umieszczonych w pasie drogowym.

ZAKŁAD GOSPODARKI
KOMUNALNEJ I MIESZKANIOWEJ
33-395 CHEŁMIEC
ul. Papieska 2, tel. 018 443 04 61, w. 27, 28
- 490752163 -

DYREKTOR

mgr Bogumiła Aszklar-Lelito

PIATKOWA
11 DO NOWAKOWSKICH

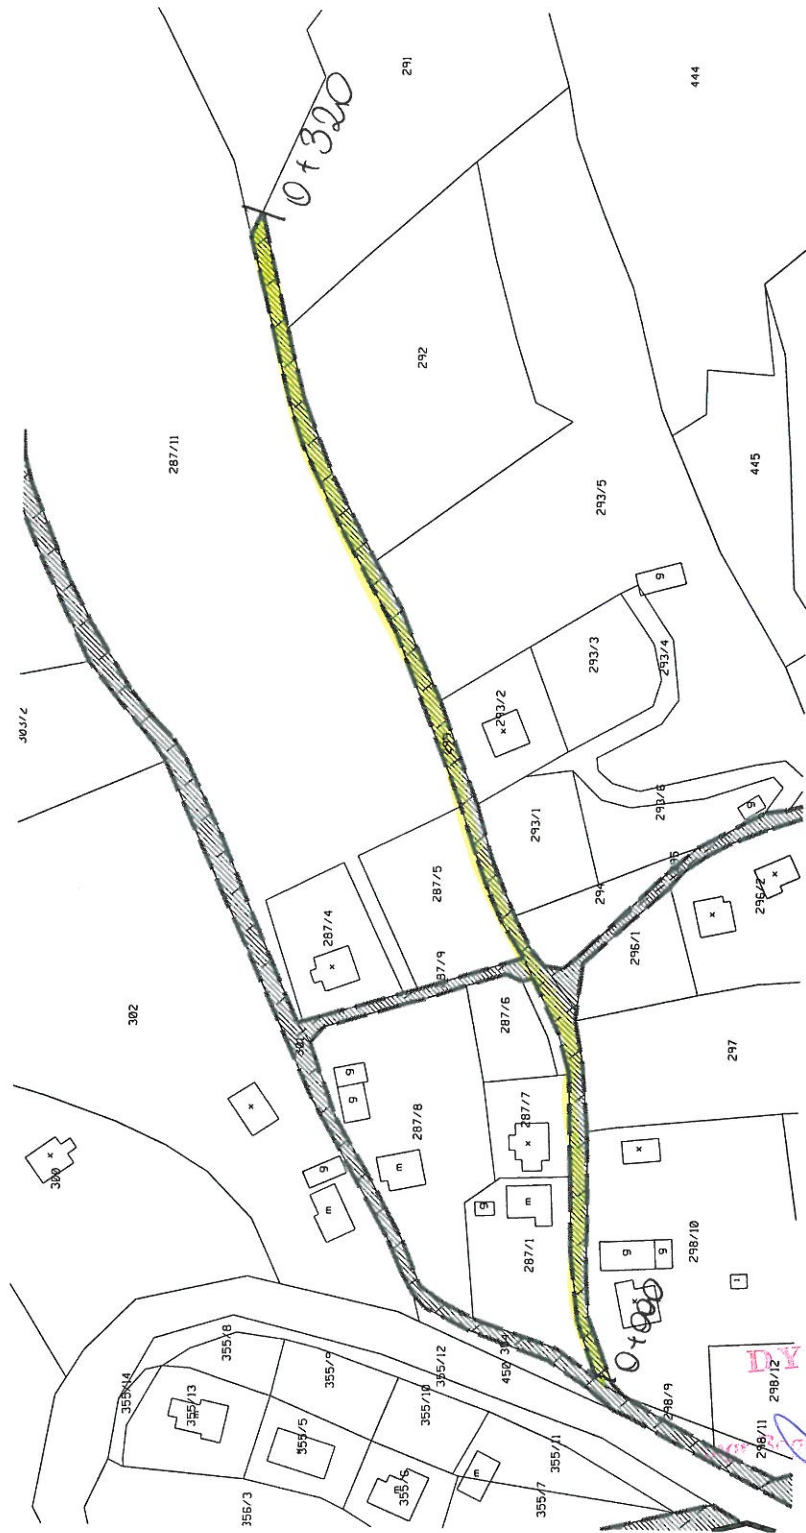

DYREKTOR

mgr inż. Jerzy Koska-Lelito

17.6.2014

ZAKŁAD GOSPODARKI
KOMUNALNEJ I MIESZKANIOWEJ
33-393 CHELMIEC
ul. Papieska 2, tel. 016 443 04 61, w. 27, 28
- 490752163 -

Samodzielny Pracownik
d/s Technicznej i Przyłączenia
Dariusz Kuśpa

Uprzedzono remont
stacji - per uwag
w kwestii przewężenia
przewodu.

UPROSZCZONY PROJEKT REMONTU DROGI GMINNEJ

EGZ. NR 2

OBIEKT : Remont Drogi Gminnej "Do Nowakowskich" w miejscowości Piątkowa - nawierzchnia z BETONU C30/37

ADRES : Gmina Chełmiec
33-395 Chełmiec
Ul. Papieska 2

BRANŻA : Drogi

OPRACOWANIE : Projekt Remontu Drogi Gminnej "Do Nowakowskich" w miejscowości Piątkowa - nawierzchnia z BETONU C30/37

INWESTOR : Gmina Chełmiec

PROJEKTANT :

mgr inż. Adam Konicki
uprawnienia budowlane do projektowania
i kierowania robotami budowlanymi
bez ograniczeń w specjalności drogowej
Nr MAP/0011/PWOD/11

mgr inż. Adam Konicki
uprawnienia budowlane do projektowania
i kierowania robotami budowlanymi
bez ograniczeń w specjalności drogowej
Nr MAP/0011/PWOD/11


Mogilno: Grudzień 2014

Wspólny słownik zamówień (CPV): 45111291-4
45233200-1

Remont drogi zakłada się w pasie drogowym. W ramach remontu założono wykonanie profilowanie i zagęszczenie istniejącego podłoża oraz wykonanie warstwy górnej z kruszywa łamanego grubości 10 cm oraz w-wy nawierzchni z betonu cementowego C30/37 gr. 20 cm, poboczy z kruszywa łamanego szer. 2 x 0,30 gr. 20 cm. Remont Drogi Gminnej "Do Nowakowskich" w miejscowości Piątkowa - nawierzchnia z BETONU C30/37

mgr inż. Adam Janicki
uprawnienia do projektowania
i kierowania robotami budowlanymi
bez ograniczeń w specjalności drogowej
Nr MAP/0011/PWOD/11

Remont Drogi Gminnej "Do Nowakowskich" w miejscowości Piątkowa - nawierzchnia z BETONU C30/37

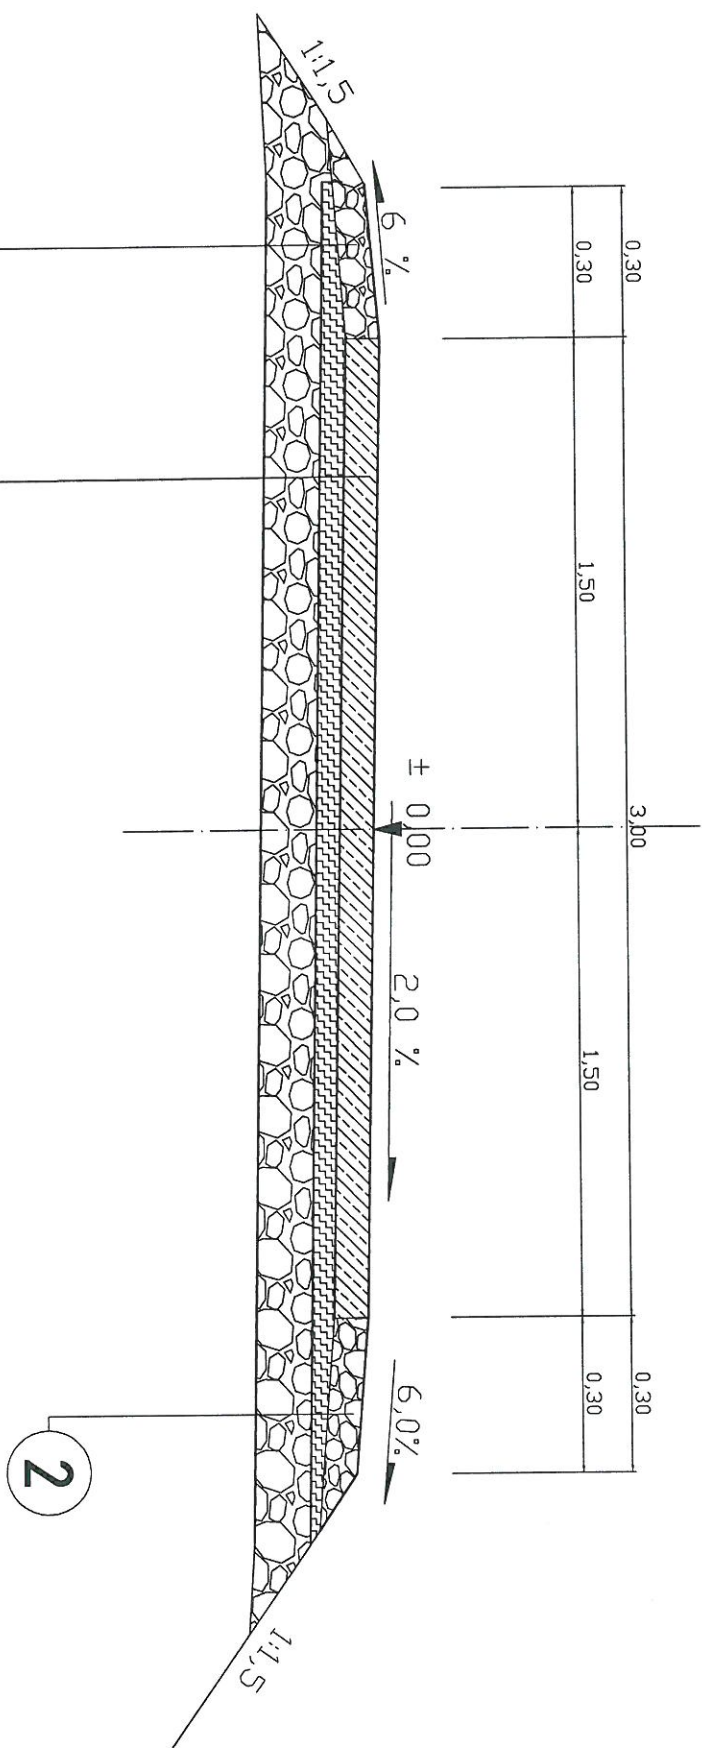

- 1 BETON Cementowy C30/37 GR. 20 cm
WYRÓWNANIE PODBUDOWY Z KRUSZYWA ŁAMANEGO GR. 10CM
Podłoże PROFILDWANA I ZAGESZCZONA

- 2 Kruszywo łamane 0-31,5 mm gr 20 cm
Podłoże PROFILDWANA I ZAGESZCZONA

mgr inż. Adam Koniński
uprawnienia budowlane do projektowania
i kierowania robotami budowlanymi
bez ograniczeń w specjalności ogólnej
Nr MAP/317/VOD/11