

ZAKŁAD GOSPODARKI
KOMUNALNEJ I WYKONAWCZEJ

/imię i nazwisko inwestora/

/adres/



/numer rejestru właściwego organu/

Starostwo Powiatowe w Nowym Sączu
ul. Strzelecka 1
Wydział Geodezji i Budownictwa

Z G Ł O S Z E N I E

o zamiarze budowy oraz wykonania robót budowlanych

Zgodnie z art. 30 ust. 1 ustawy z dnia 07.07 1994 r. Prawo budowlane (tekst jednolity: Dz. U. z 2013 r. Nr 1409) zgłaszam o zamiarze budowy oraz wykonania robót budowlanych:

1. Miejsce wykonania robót: numer działki(działek): **96**
obręb ewidencyjny: **Kurów** jednostka ewidencyjna **Chelmiec**

2. Rodzaj i zakres robót:
Remont drogi zgodnie z załączonym opisem technicznym

3. Sposób wykonywania robót:
Określony w opisie technicznym

4. Planowany termin rozpoczęcia robót:

11. MAR. 2016

/najwcześniej 30 dni od daty zgłoszenia do Urzędu/

/dzień –miesiąc-rok/

DYREKTOR

11. LUT. 2016

[Podpis]
/data i podpis inwestora-wnioskodawcy/

Do zgłoszenia dołączam:

1. oświadczenie o posiadaniu prawa do dysponowania nieruchomością na cele budowlane,
2. rysunki (odpowiednie szkice, rysunki – mapka ewidencyjne z oznaczeniem obiektu)*,
3. pozwolenia wymagane odpowiednimi przepisami*,
4. projekt zagospodarowania działki lub terenu wraz z opisem technicznym instalacji wykonanym przez projektanta posiadającego odpowiednie uprawnienia budowlane*

*niepotrzebne skreślić

ZAKŁAD GOSPODARKI KOMUNALNEJ I MIESZKANIOWEJ W CHEŁMCU

REMONT DROGI GMINNEJ „ŁOSKI” W MIEJSCOWOŚCI KURÓW

OPIS TECHNICZNY

1. Podstawa opracowania dokumentacji:

Niniejszą dokumentację opracowano na podstawie:

- mapy sytuacyjnej skala 1:2000
- pomiarów własnych w terenie
- Rozporządzenia Ministra Transportu i Gospodarki Morskiej z dnia 2 marca 1999 r. w sprawie warunków technicznych jakim powinny odpowiadać drogi publiczne i ich usytuowanie (Dz.U.nr 43 poz. 430)

2. Opis stanu istniejącego

Nawierzchnia remontowanego odcinka drogi z uwagi na zniszczenia posiada liczne deformacje podłużne i poprzeczne co powoduje dyskomfort podczas jej użytkowania.

3. Zakres robót

Remont drogi zakłada się w pasie drogowym. W ramach remontu założono wymianę profilowania i zagęszczenie istniejącego podłoża oraz wymianę warstwy górnej z kruszywa łamanego grubości 10 cm oraz warstwy nawierzchni z betonu cementowego C30/37 gr. 20 cm, pobocza z kruszywa łamanego szer. 2x0,30 gr. 20 cm . Użytkowe i techniczne parametry drogi nie ulegają zmianie.


4. Zasady prowadzenia robót w pasie drogowym

Roboty zostaną przeprowadzone zgodnie z zasadami BHP dla robót drogowych oraz zostanie wykonane oznakowanie zgodnie z Instrukcją Oznakowania.

DYREKTOR

mgr Bogumiła Aszklar-Lelito

KURKUM
"ŁOSKI"

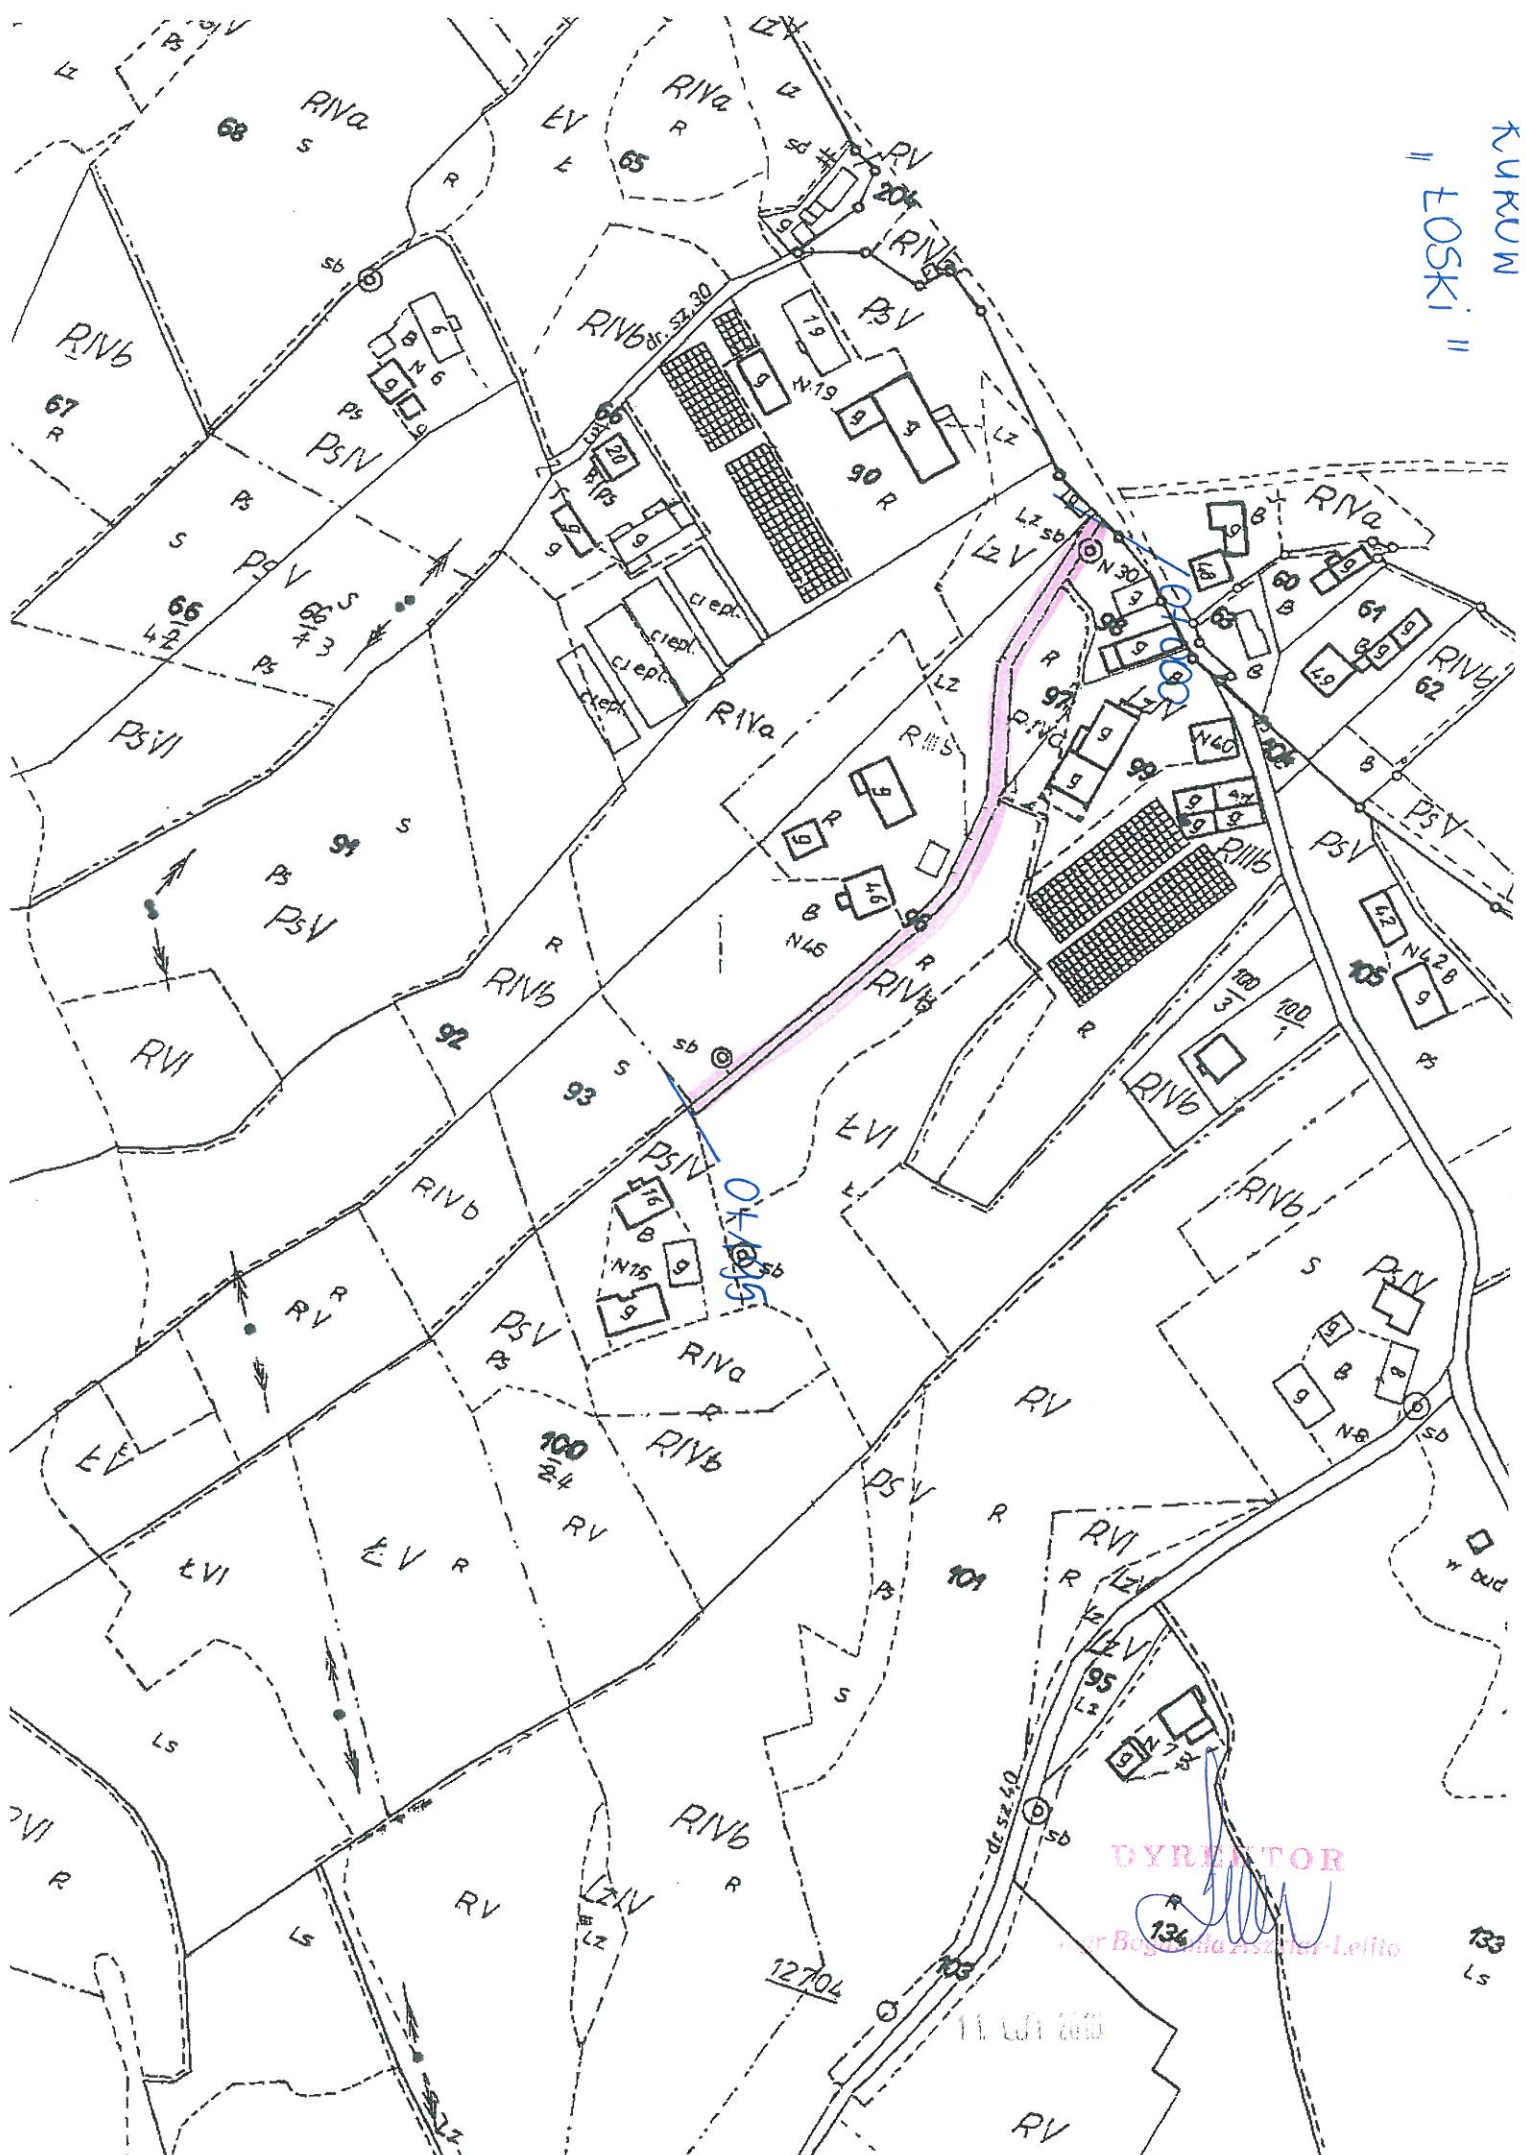

OSTOJA

DYREKTOR
mgr Bogusław Zysnar-Lelito


133
Ls

uzgodnienia syp remont
druget, waznym siecia
gazowej

Specjalista ds. Technicznych

Dariusz Kulpa

KURDOW "ŁOSKI"

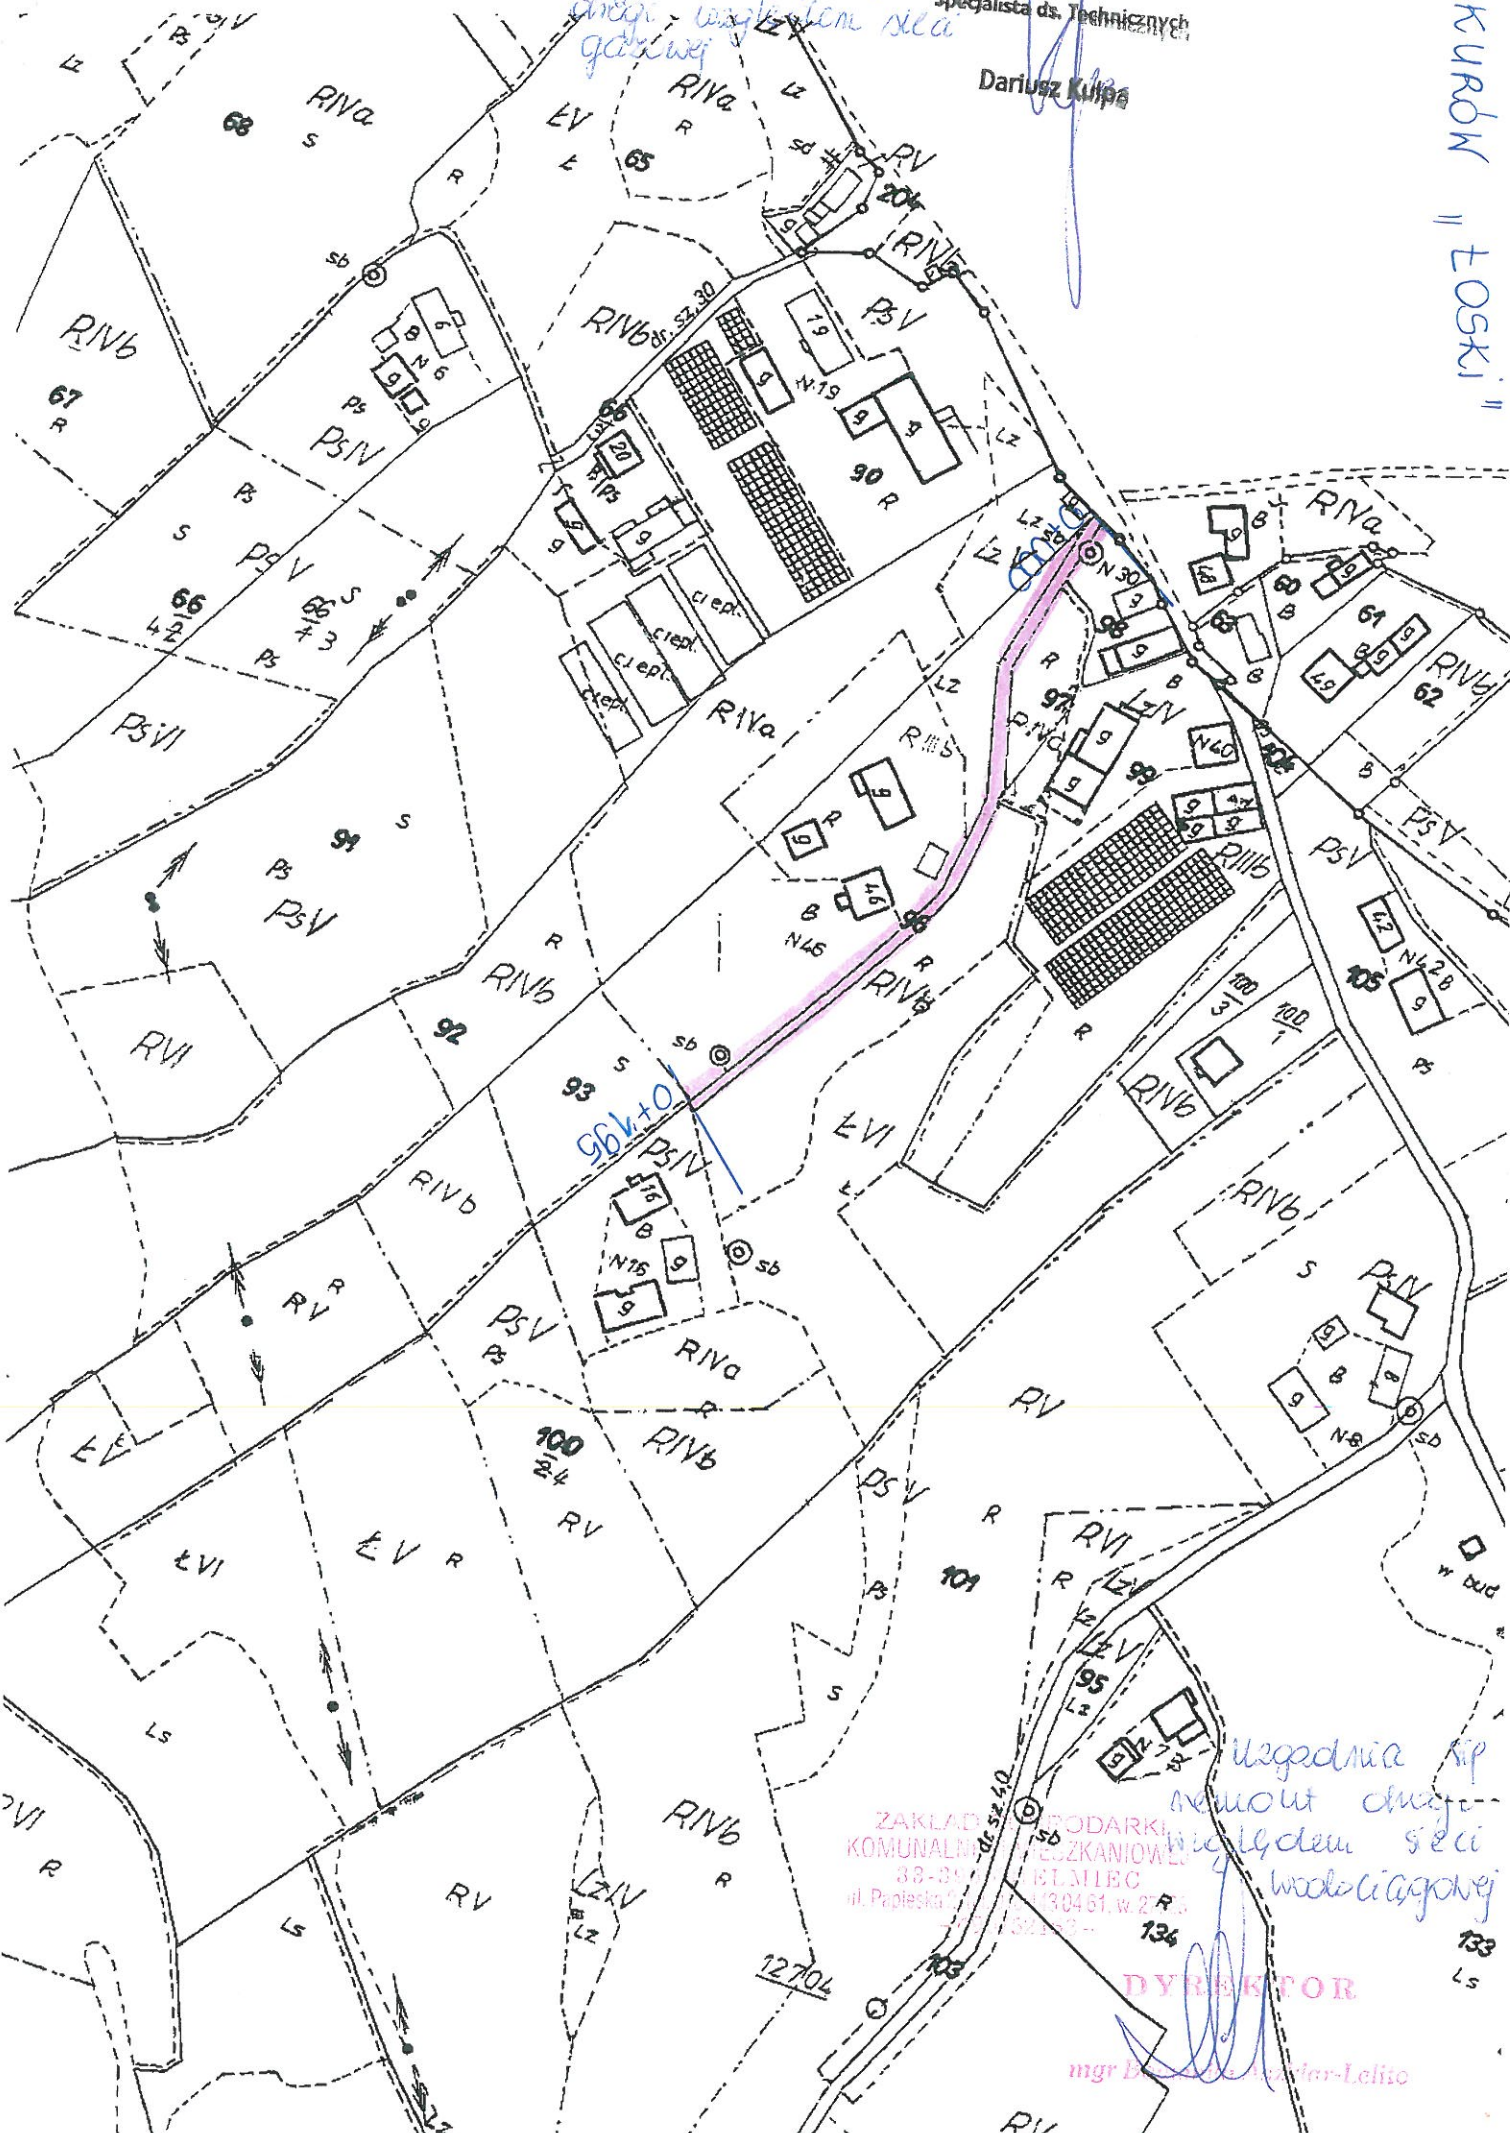

ZAKŁAD PODARSKI
KOMUNALNY PRZESZKANIOWEJ
38-301
ul. Papieska 101
13-104 61, w. 27
52 2 93 3 3

uzgodnienia syp
remont druzo
wzglydem sieci
wzobliagowej


DYREKTOR
mgr B. ...

Adres do korespondencji:

TAURON Dystrybucja S.A.
Oddział w Krakowie Rejon Dystrybucji Nowy Sącz
ul. Barbackiego 7, 33-300 Nowy Sącz
tel.: 18 414 57 00
fax: 18 414 57 02
e-mail: nowysacz.rd@tauron-dystrybucja.pl

Nowy Sącz, dnia 17-02-2016 roku
Znak: TD/O09/OKR/OMD/2016-02-17
B.1004536316 *2016.02.18/2*

1004536684

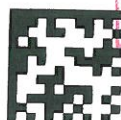

ul. Papieska 2
33-395 Chelmiec

Dotyczy: wniosku o uzgodnienie lokalizacji remontu drogi gminnej w miejscowości Kurów „Łoski” dz. nr 96 w obr. Kurów gm. Chelmiec.

Odpowiadając na wniosek znak: B. 1004536316 z dnia 10-02-2016 r. informujemy, że zachodzi skrzyżowanie projektowanej inwestycji z urządzeniami TAURON Dystrybucja S.A.

Na załączonych planach zaznaczono:

1. linii napowietrzna nN 0,4 kV zasilana ze stacji trofo Kurów 01 nr ew.(8022) przew. Al. 4x25 mm² i Al. 4x35 mm² - kolorem pomarańczowym.

Uzgadniamy lokalizację remontu drogi gminnej w miejscowości Kurów „Łoski” dz. nr 96 w obr. Kurów gm. Chelmiec z uwagą jak niżej, oraz zawartą w klauzuli informacyjnej na załączonej mapie do celów projektowych.

a. **Wszelkie prace wykonywane w pobliżu napowietrznej linii nN 0,4 kV powinny być prowadzone przez wykonawcę robót zgodnie z obowiązującymi przepisami BHP. Wobec obowiązującego zakazu sytuowania stanowisk pracy oraz prowadzenia robót sprzętem mechanicznym w odległości mniejszej niż 3,0 m od rzutu przewodów czynnych napowietrznych linii elektroenergetycznych (Rozporządzenie Ministra Infrastruktury z dnia 6 lutego 2003 roku, Dz.U.nr 47,poz.401) prace należy realizować ręcznie.**

Odpowiedzialność za stosowanie bezpiecznych metod pracy, oraz ewentualne uszkodzenia naszych urządzeń ponosi kierujący pracami tj. osoba z uprawnieniami do robót elektrycznych, względnie kierownik budowy lub właściciel obiektu.

Ponadto informujemy, że na danym terenie mogą znajdować się urządzenia elektroenergetyczne i teletechniczne niebędące własnością TAURON Dystrybucja S.A.

Ważność uzgodnienia ustala się na okres dwóch lat, licząc od daty niniejszego pisma.

Z poważaniem

TAURON Dystrybucja S.A.
Oddział w Krakowie
Wydział Dokumentacji
Specjalista ds. Uzgodnień Branżowych

Wiktor Bartkowski

WB/044
Załączniki:
mapa szt. 1
kopia: OMD a/a

TAURON Dystrybucja S.A.
ul. Jansogórska 11, 31-358 Kraków
tel.: +48 12 261 10 00
fax: +48 12 261 10 01
kontakt@tauron-dystrybucja.pl

Sąd Rejonowy dla Krakowa – Śródmieścia
XI Wydział Gospodarczy Krajowego Rejestru Sądowego
KRS: 0000073321, NIP: 6119202860, REGON: 230179216
Kapitał zakładowy (wpłacony): 511 965 927,36 zł

www.tauron-dystrybucja.pl

