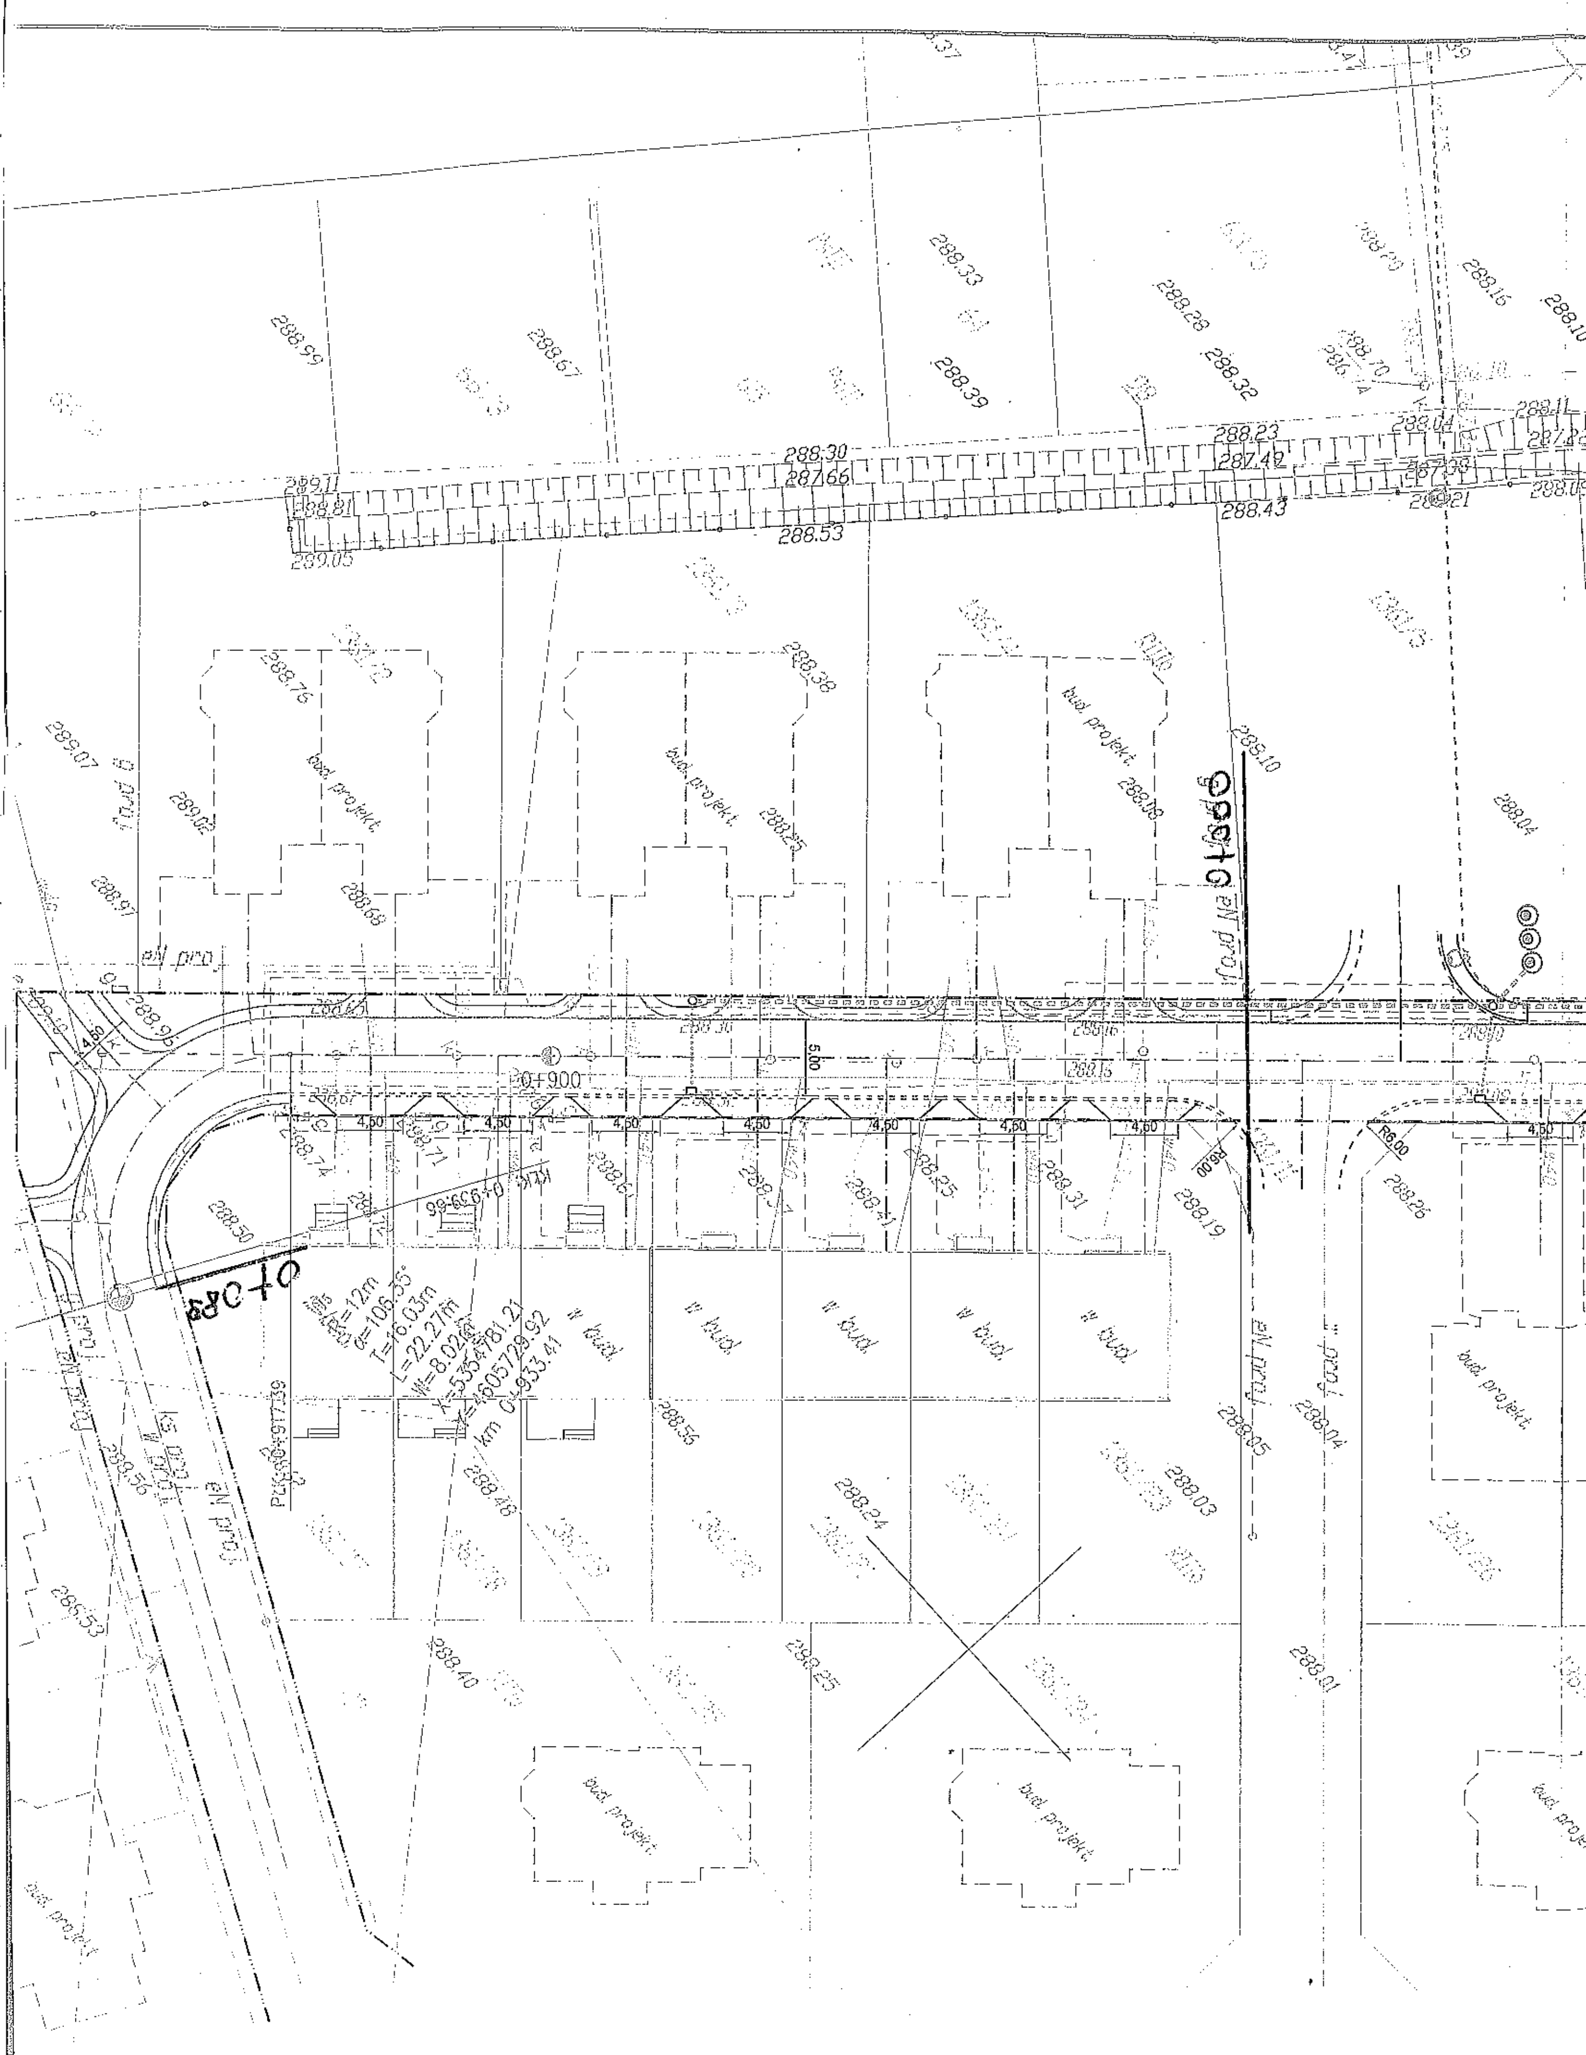
bud. projekt
" bud.
288.53
288.43
288.30
287.66
287.42
288.23
289.05
288.81
289.11
0+900
0+940
0+980
KLK 0+939.66
R6.00
4,50
5,00
el. proj.
proj. el
ks. proj.
Pk.0+917.39
R=12m
α=105.55°
T=16.03m
L=22.27m
W=8.02m
X=5354781.21
Y=4605729.92
km 0+933.41
288.99
288.67
288.33
288.39
288.28
288.32
288.16
289.07
289.02
288.97
288.76
288.68
288.38
288.25
288.10
288.08
288.04
288.50
288.74
288.56
288.46
288.40
288.24
288.25
288.03
288.05
288.19
288.31
288.26
288.01