ST1 U=0,201 W/(m2 x K)	~63 cm
PODŁOGA NA GRUNCIE CZ. MIESZKALNA	
podłoga warstwowa/płytka gres.	1,5 cm
wylewka betonowa zbrojona	6,5 cm
folia PE	
styropian EPS 80 λ min. 0,034	15 cm
płyta fundamentowa w technologii białej wanny – spód 288,62	30 cm
przekładka ślizgowa z papy	
chudy beton	~10 cm

ST2 U=0,243 W/(m2 x K)	~61 cm
PODŁOGA NA GRUNCIE - GARAŻ	
posadzka żywiczna	0,2 cm
wylewka betonowa zbrojona	8,0 cm
folia PE	
styropian EPS 100 λ min. 0,034	13 cm
płyta fundamentowa w technologii białej wanny – spód 288,62	30 cm
przekładka ślizgowa z papy	
chudy beton	~10 cm

ST3	39 cm
STROP MIĘDZYKONDYGNACYJNY	
podłoga warstwowa/płytka gres.	1,5 cm
wylewka betonowa zbrojona	5,5 cm
folia PE	
styropian EPS 80 λ –	12 cm
żelbetowa płyta stropowa	20 cm
tynk cementowo–wap. lub gipsowy	

ST4 U=0,150 W/(m2 x K)	46 cm
STROPODACH	
płyty gresowe 2 cm na buzonach	6 cm
geowłóknina filtrująca	
XPS Austrotherm TOP30 λ min. 0,032	20 cm
systemowa izolacja przeciwwodna	
żelbetowa płyta stropowa	20 cm
tynk cementowo–wap. lub gipsowy	

ST5 U=0,124 W/(m2 x K)	49 cm
STROP NADWIESZONY	
podłoga warstwowa/płytka gres.	1,5 cm
wylewka betonowa zbrojona	5,5 cm
folia PE	
styropian EPS 80 λ –	12 cm
żelbetowa płyta stropowa	20 cm
styropian fasadowy λ min. 0,032	10 cm
klej, siatka	
tynk cienkowarstwowy na siatce	

ST6 U=0,128 W/(m2 x K)	~37 cm
STROP DREWNIANY NAD PIĘTREM	
płyta OSB 18 mm	2 cm
legary 8x20 cm	
wełna m. między legarami λ0,033 Isover Super–Mata	20 cm
wełna m. pod legarami λ0,033 Isover Super–Mata	5 cm
folia paroizolacyjna	
sufit podwieszony GK na ruszcie	10 cm

ST6 U=0,128 W/(m2 x K)	~37 cm
STROP DREWNIANY NAD PIĘTREM	
płyta OSB 18 mm	2 cm
legary 8x20 cm	
wełna m. między legarami λ0,033 Isover Super–Mata	20 cm
wełna m. pod legarami λ0,033 Isover Super–Mata	5 cm
folia paroizolacyjna	
sufit podwieszony GK na ruszcie	10 cm

UWAGA: wewnętrzne wykończenie pomieszczeń suchych – jak w tabelach. W pomieszczeniach mokrych: łazienki, garaż, budynek gospodarczy – stosować tynki cementowe zacierane na ostro.

ST7 U=0,308 W/(m2 x K)	20 cm
DACH SKOŚNY NAD PODDASZEM NIEUŻYT.	
blacha na rąbek stojący	
płyta osb 22 mm	
kontrłaty 2,5x5 cm	
membrana paroprzepuszczalna	
krokwie 8x20 cm	20 cm
wełna m. między legarami λ0,033 Isover Super–Mata	10 cm

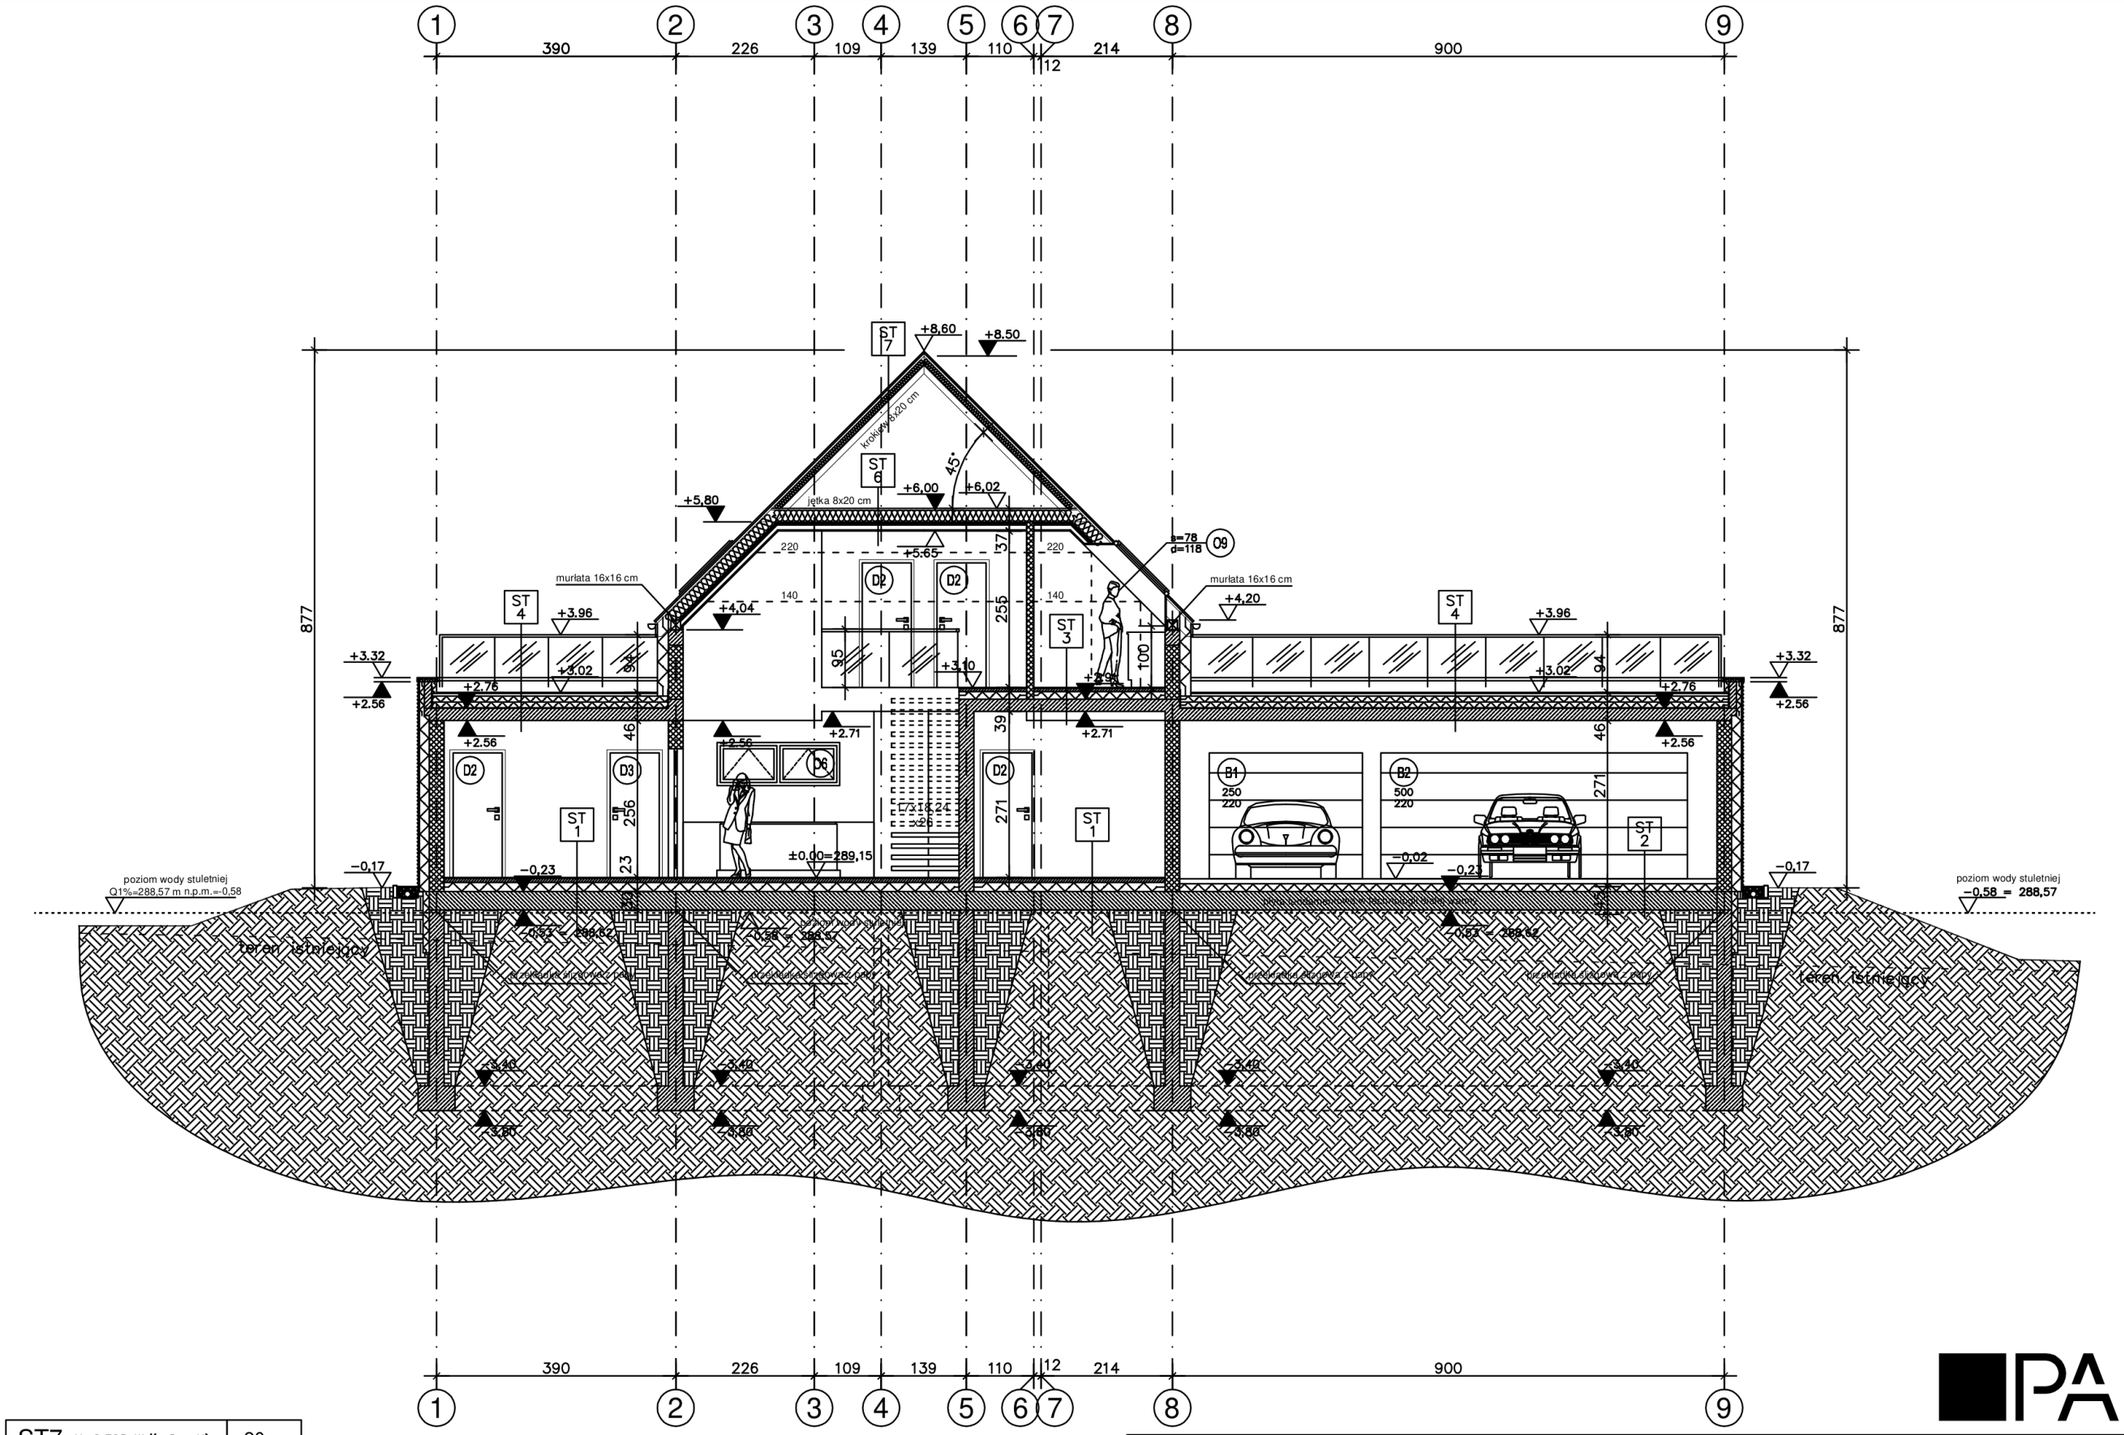

UWAGA:
1. Ze względu na specyfikę budynku, przed przystąpieniem do prac budowlanych należy sprawdzić wszystkie wymiary i rzędne na budowie. Zaistniałe niezgodności pomiędzy projektem architektoniczno-budowlanym i pozostałymi opracowaniami branżowymi, a stanem istniejącym, należy wyjaśniać i uzgadniać z głównym projektantem i projektantami branżowymi.
2. Wszystkie prace przy wykonywaniu elementów budowlanych muszą być realizowane zgodnie z wymaganiami okreslonymi przez prawo budowlane, zgodnie z zasadami sztuki budowlanej oraz z zachowaniem szczególnego reżimu technologicznego.
3. Wszystkie zastosowane w projekcie materiały, rozwiązania techniczne i urządzenia winny odpowiadać normom bezpieczeństwa ppoż. i bhp (posiadać odpowiednie atesty i aprobaty).
4. Oznaczenia wszelkich przebić, przepustów i szachów dla potrzeb instalacji należy zawsze weryfikować w poszczególnych branżowych projektach wykonawczych.
5. Szczegółowe rozmieszczenie wszystkich wewnętrznych instalacji w budynku wg projektów branżowych.
6. W przypadku wszelkich wątpliwości lub zauważonych niezgodności poszczególnych elementów w planach, opisach czy zestawieniach robót należy zwrócić się na piśmie o ich wyjaśnienie.
7. Uwagi i opisy zamieszczone w części rysunkowej oraz opisie technicznym projektu stanowią integralną część niniejszego opracowania.
8. Wszelkie zmiany w doborze materiałów budowlanych, wykończeniowych, technologii czy urządzeń mogą być wprowadzane jedynie za zgodą Jednostki Projektowej oraz Inwestora.
9. Niniejszy projekt należy rozpatrywać łącznie z projektami branżowymi (rysunkami, obliczeniami, opisami).
10. Wszelkie rozwiązania wykonywać zgodnie z instrukcją, wytycznymi i według technologii dostawcy systemu lub materiału

RADOSŁAW ZAMŁYNNY PROJEKT ARCHITEKTURA UL. NOWA 34, 32-031 GAJ tel. 504 035 465 www.projekt-architektura.pl biuro@zamlynny.pl

ADRES OBIEKTU	gmina 121002_2, Chełmiec, obręb 0019 Świniarsko działka nr 396/2
INWESTOR	
PROJEKTANT	mgr inż. arch. Radosław Zamłynny upr. nr MPOIA/033/2011
DATA	08.2022
BRANŻA	Architektura
TEMAT OPRACOWANIA	Budynek mieszkalny jednorodzinny
FAZA	Projekt budowlany
SKALA	1:100
NAZWA RYSUNKU	Przekrój A - A
NR RYSUNKU	A.07