

**GiR PROJEKT**

Michał Kubacki

33-395 Chełmiec, ul. Szeroka 45a

tel. 721 906 073

NIP 7343365727 REGON 388804976

## Legenda:

--- Zasięg oddziaływania

ISOK Wyznaczona linia zalewowa wg ISOK


Zaprojektowany budynek wraz z instalacjami będą odporne na występowanie wody powodziowej Q1% oraz ewentualnego naporu płynącego lodu.

Poświadczam, że niniejszy dokument został opracowany w wyniku prac geodezyjnych i kartograficznych, których rezultaty zawiera operat techniczny pozytywnie zweryfikowany. Jednocześnie informuję, że jestem świadomy(-a) odpowiedzialności karnej za złożenie fałszywego oświadczenia.

Identyfikator zgłoszenia prac geodezyjnych	GEO: 6640.4230.2022
Organ służby geodezyjnej, który otrzymał zgłoszenie prac	Starosta Nowosądecki
Wykonawca prac geodezyjnych	GIR PROJEKT Michał Kubacki ul Szeroka 45a 33-395 Chełmiec NIP 7343365727, REGON 388804976 tel. 721906073, e-mail: girprojekt_2021@gmail.com
Nr oraz data sporządzenia dokumentu zawierającego wynik pozytywnej weryfikacji	GEO. 6640.4230.2022.82562 22.08.2022
Imię i nazwisko oraz nr uprawnień zawodowych kierownika prac	mgr inż. Damian Poskart nr uprawnień zawodowych 22557

GEODETA  
Michał Kubacki  
mgr inż. Michał Kubacki

GEODETA UPRAWNIONY  
mgr inż. Damian Poskart  
świadectwo GK nr 22557

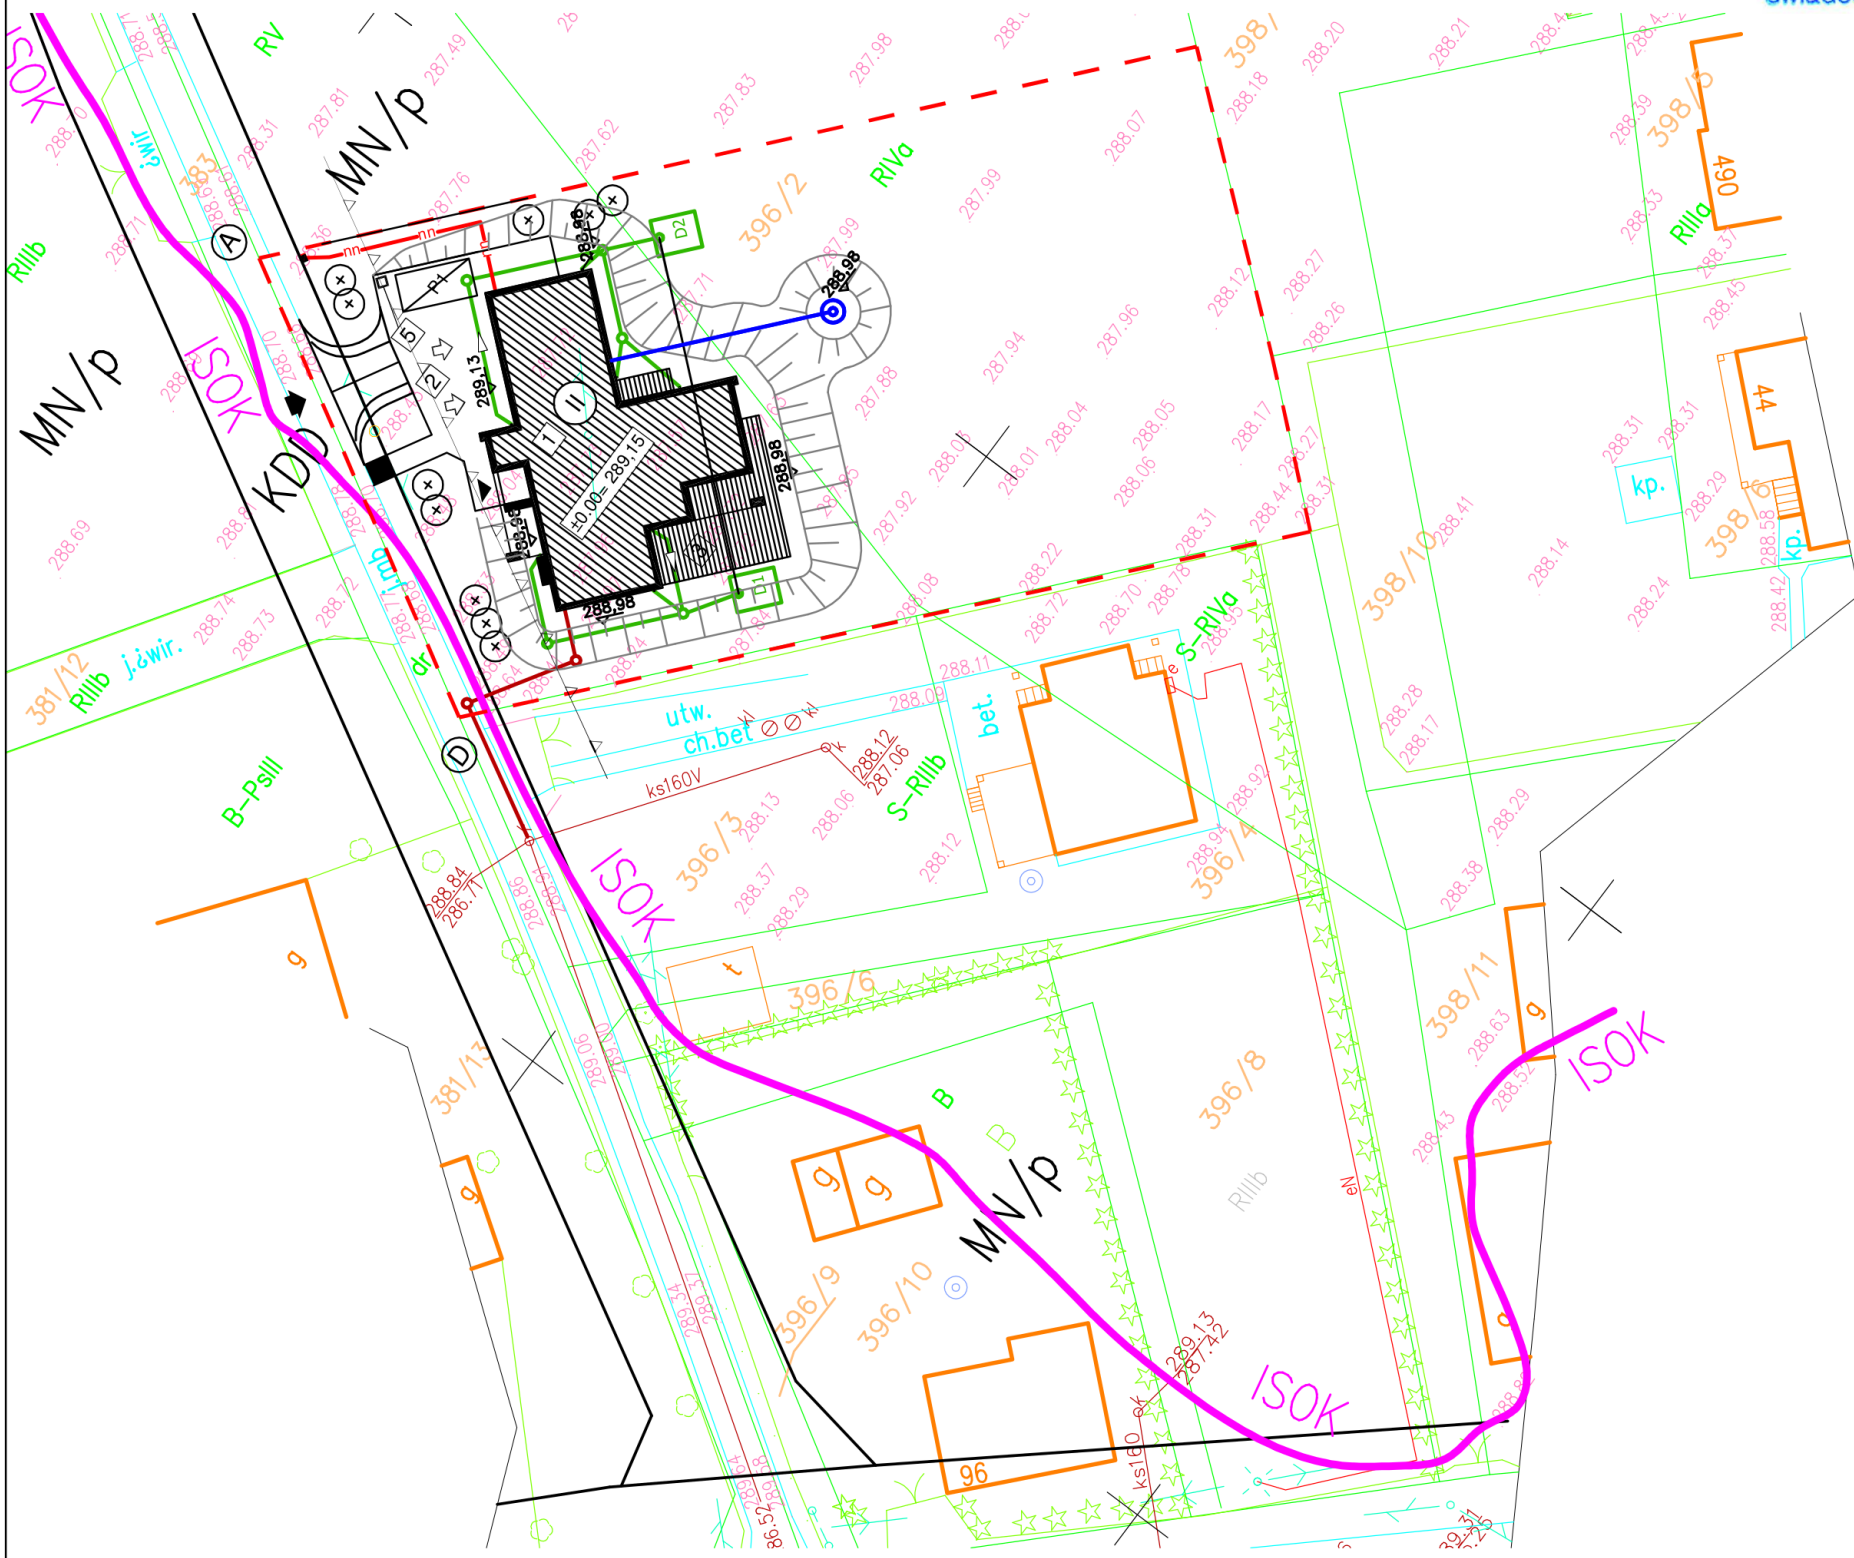

RADOSŁAW ZAMLYNNY PROJEKT ARCHITEKTURA UL. NOWA 34, 32-031 GAJ tel. 504 035 465 www.projekt-architektura.pl biuro@zamylny.pl			
ADRES OBIEKTU gmina 121002_2, Chełmiec, obręb 0019 Świniarsko działka nr 396/2		TEMAT OPRACOWANIA Budynek mieszkalny jednorodzinny	
INWESTOR		FAZA Projekt techniczny	
PROJEKTANT mgr inż. Adam Lal upr. nr MAP/0223/POOS/11		SKALA 1:500	
DATA 07.2022	BRANŻA Sanitarna	NAZWA RYSUNKU Zasięg oddziaływania	NR RYSUNKU S.02