

ZAPYTANIE OFERTOWE

Wykonanie dokumentacji projektowej na zadaniu:

Projekt przebudowy drogi wraz z projektami chodników, rondem oraz kanalizacją deszczową.


1. Droga Wielogłowy – Wielopole w km 0+000-0+160
Zakres: projekt chodnika w km 0+000-0+110
Odwodnienie burzowe w km 0+000-0+160
nawierzchnia
2. Droga Wielogłowy – Szkoła – Cmentarz w km 0+000-0+840
Zakres: remont nawierzchni w km 0+000-0+840
projekt chodnika w km 0+320-0+380 oraz 0+560-0+850
zabudowa rowu w km 0+320-0+380
rondo lub wyniesione skrzyżowanie,

Pozostałe informacje:

1. Ofertę proszę wycenić zgodnie z załącznikiem graficznym.
2. Termin realizacji dokumentacji wraz z uzyskaniem prawomocnej decyzji pozwolenia na budowę to 30 czerwiec 2017 r.
3. W skład zamówienia wchodzi:
 - projekt budowlany
 - projekt wykonawczy, przedmiary, kosztorysy, STWIOPB
 - projekty branżowe (kanalizacja opadowa, pozwolenie wodnoprawne)
 - wszelkie uzgodnienia, opinie z gestorami sieci
 - uzyskanie prawomocnej decyzji pozwolenia na budowę/skutecznego zgłoszenia
4. W ramach projektowanego chodnika wszelkie zgody, uzgodnienia, opinie i inne wymagane dokumenty Wykonawca uzyskuje samodzielnie w imieniu Zamawiającego, aż do uzyskania ostatecznej decyzji o pozwoleniu na budowę/prawomocnego zgłoszenia dla projektowanego chodnika.

Proszę o złożenie oferty w terminie do dnia 10 styczeń 2017 r. na adres: ul. Papieska 2, 33-395 Chelmiec dziennik podawczy, faksem nr 18 414-56-43 lub e-mail: przetargi@chelmiec.pl

Z-ca WÓJTA GMINY
mgr Artur Bochenek

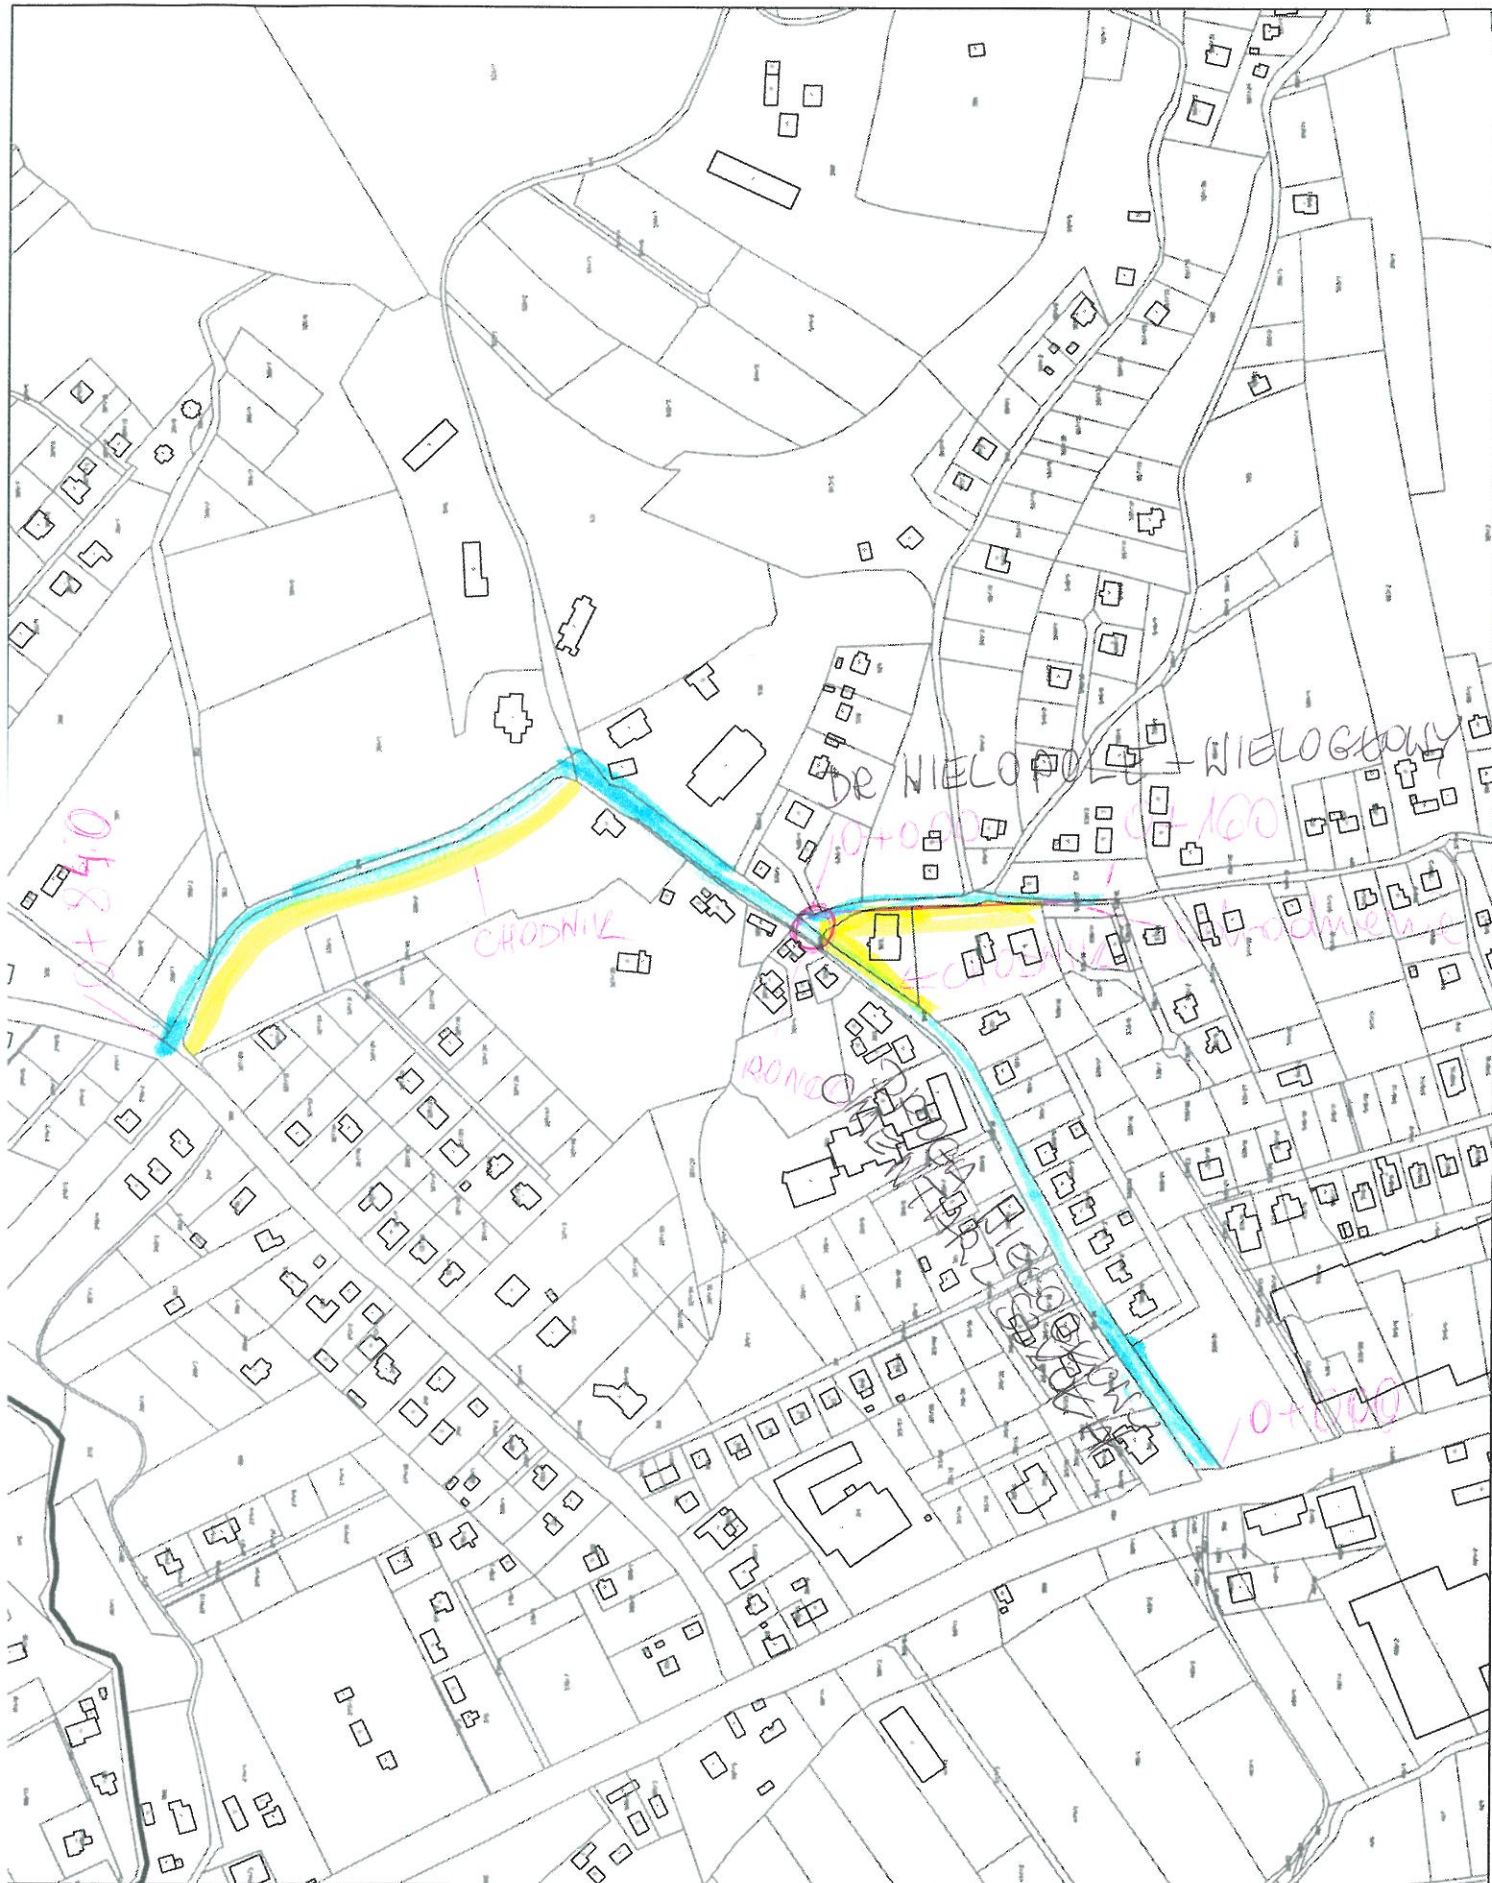

DROGA WIELOGŁOWY - WIELOPOLE W KM 0+000 + 0+160
 ZAKRES: CHODNIK W KM 0+000 - 0+110; ODWODNIENIE BURZOWE W KM 0+000 + 0+160
 DROGA WIELOGŁOWY SZYBKA CMENTARZ W KM 0+000 + 0+840
 ZAKRES: CHODNIK W KM 0+320 + 0+380 i 0+560 - 0+850; ZABUDOWA ROWU
 W KM 0+320 + 0+380, ROND, NAWIERZCHNIA