


1 = 1000

WOLA KUROWSKA

WOLA_KUROWSKA.dgn 2014-08-11 09:50:56

1 : 1000

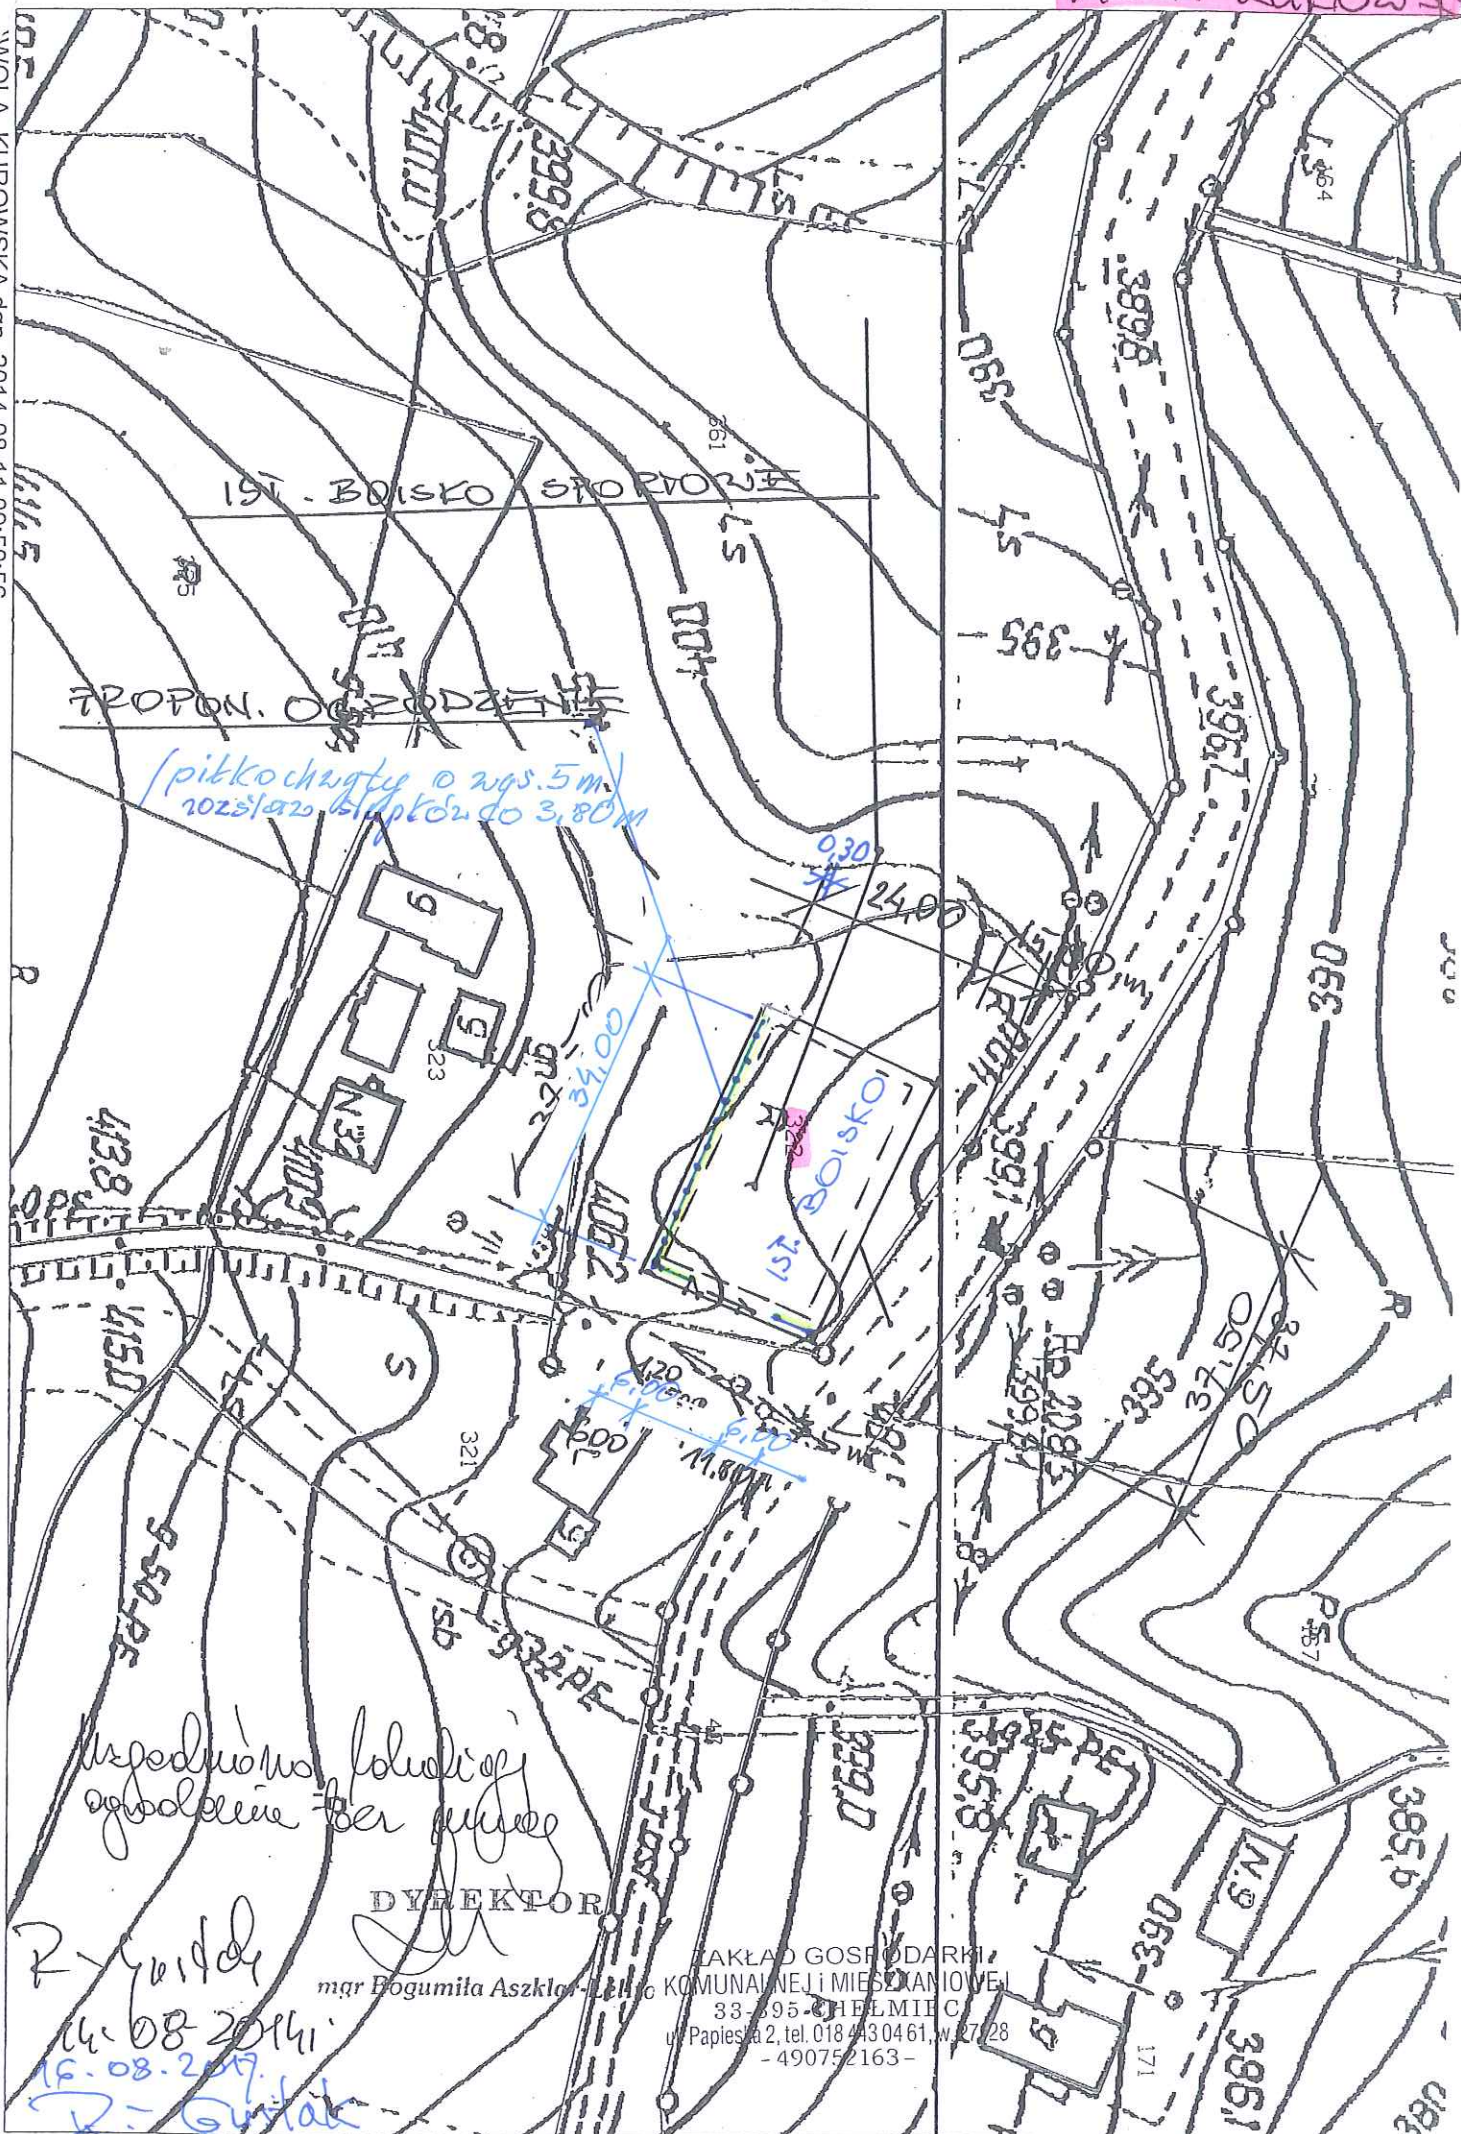

(pikkochugty o wys. 5m / rozstaw słupów do 3,80m)

*uzgodniono budowę
ogrodzenia terenu*

*R. Gwizda
14.08.2014
16.08.2014
R. Gwizda*

DYREKTOR

mgr Bogumiła Aszkiewicz

ZAKŁAD GOSPODARSTWA
KOMUNALNEJ I MIEJSCOWOŚCIOWEJ
33-795-0 HELMIK
ul. Papieża 2, tel. 018 43 04 61, w. 27 28
- 490752163 -