

Kraków →

Planowany wał powodziowy w Dąbrowej wg MPZP


Planowany dojazd do Oczyszczalni i Stacji Wody w Wielogłowach
(po trasie i obok trasy drogi gminnej wg MPZP)
Długość ok. 750 m

POLE GOLFOWE
16 ha

SZKOŁENIOWE
POLE GOLFOWE
3 ha

Możliwość lokalizacji
budynku klubów
piłkarskiego i
golfowego
po zakupie działek

Nowy Sącz

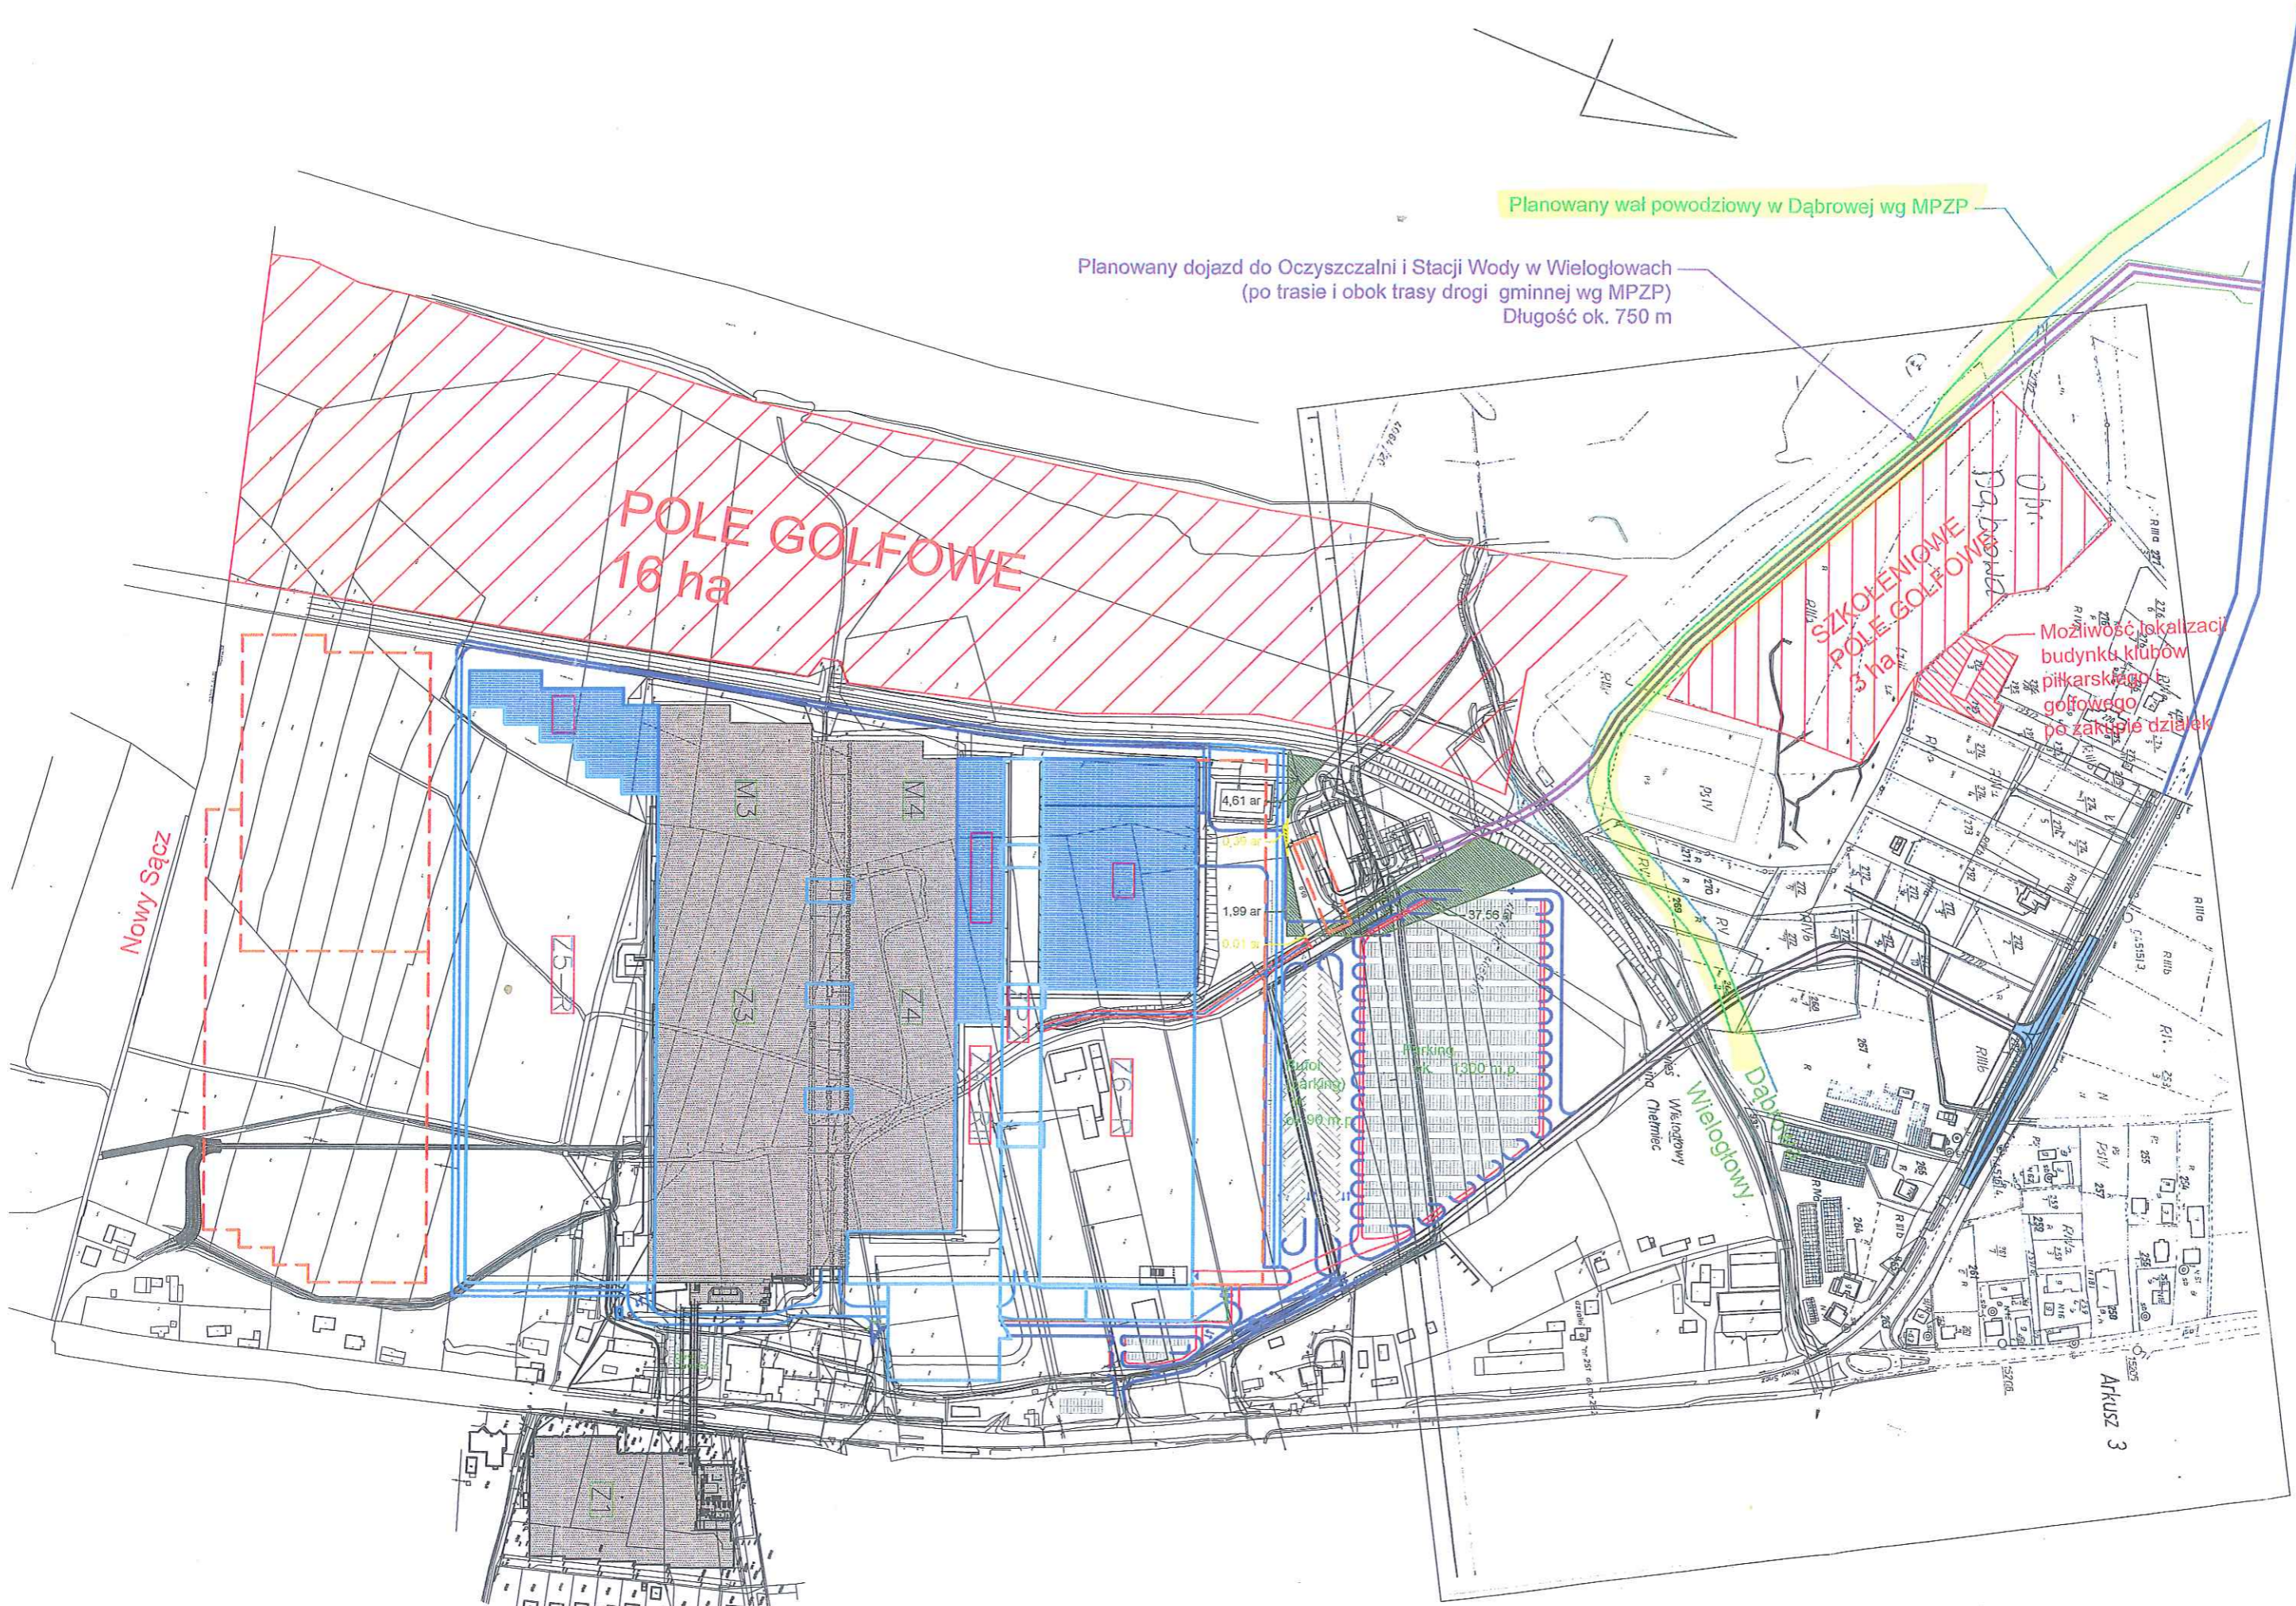

Arkusz 3