


RZUT PIWNIC



KOTŁOWNIA GAZOWA

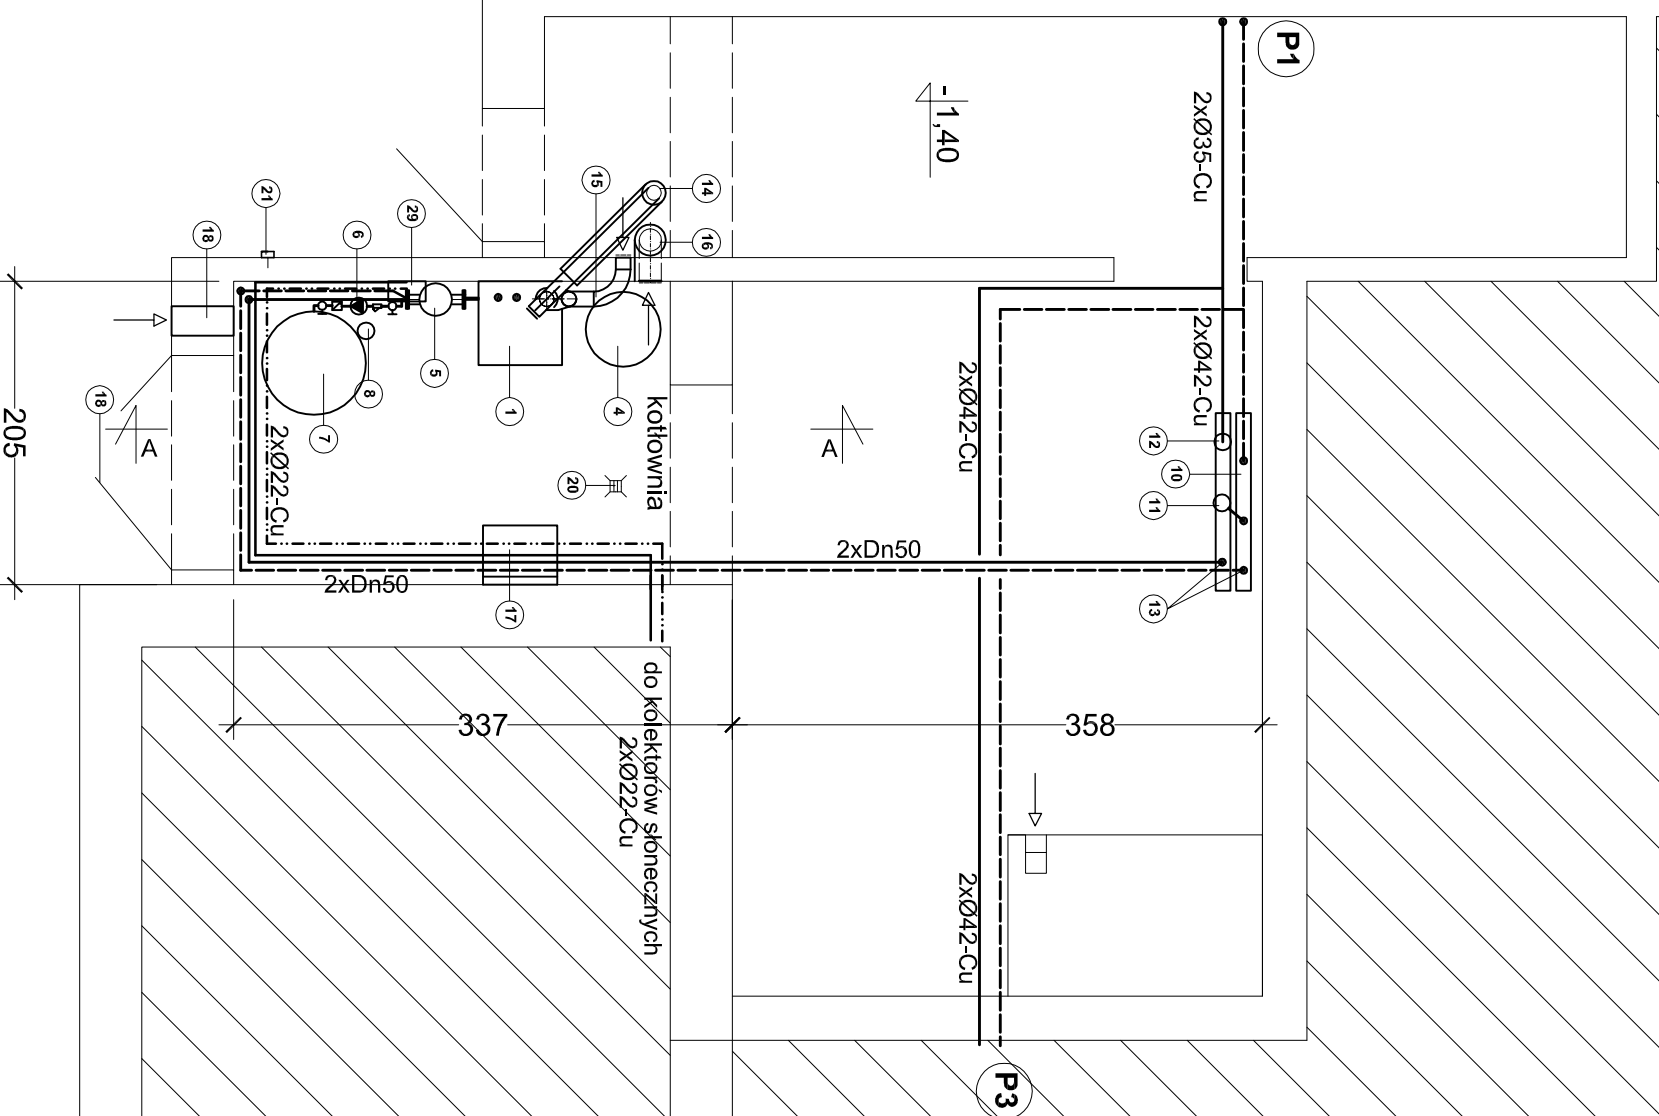

DIMATERM

ZESPÓŁ PROJEKTOWY	Obiekt:	Budynek Ochotniczej Straży Pożarnej w Niskowej
mgr inż. Bogdan Kniak upr. nr UAN.148340/A-8290	Adres:	33-395 Chelmiec, Niskowa 140, Dz. Nr 101 gm. Chelmiec
	Inwestor	Gmina Chelmiec 33-395 Chelmiec ul. Papieska 2
	Stadium	P.B. - Przebudowa kotłowni oraz instalacji grzewczych
mgr inż. Zbigniew Nowak upr. nr GAS.554/A-4383	Przedmiot rysunku	RZUT PIWNIC - kotłownia gazowa -
Data: 07.2015 r.	Skala:	1 : 50
	Nr rysunku:	2