


# SCHEMAT TECHNOLOGICZNY KOTŁOWNI I KOLEKTORÓW SŁONECZNYCH

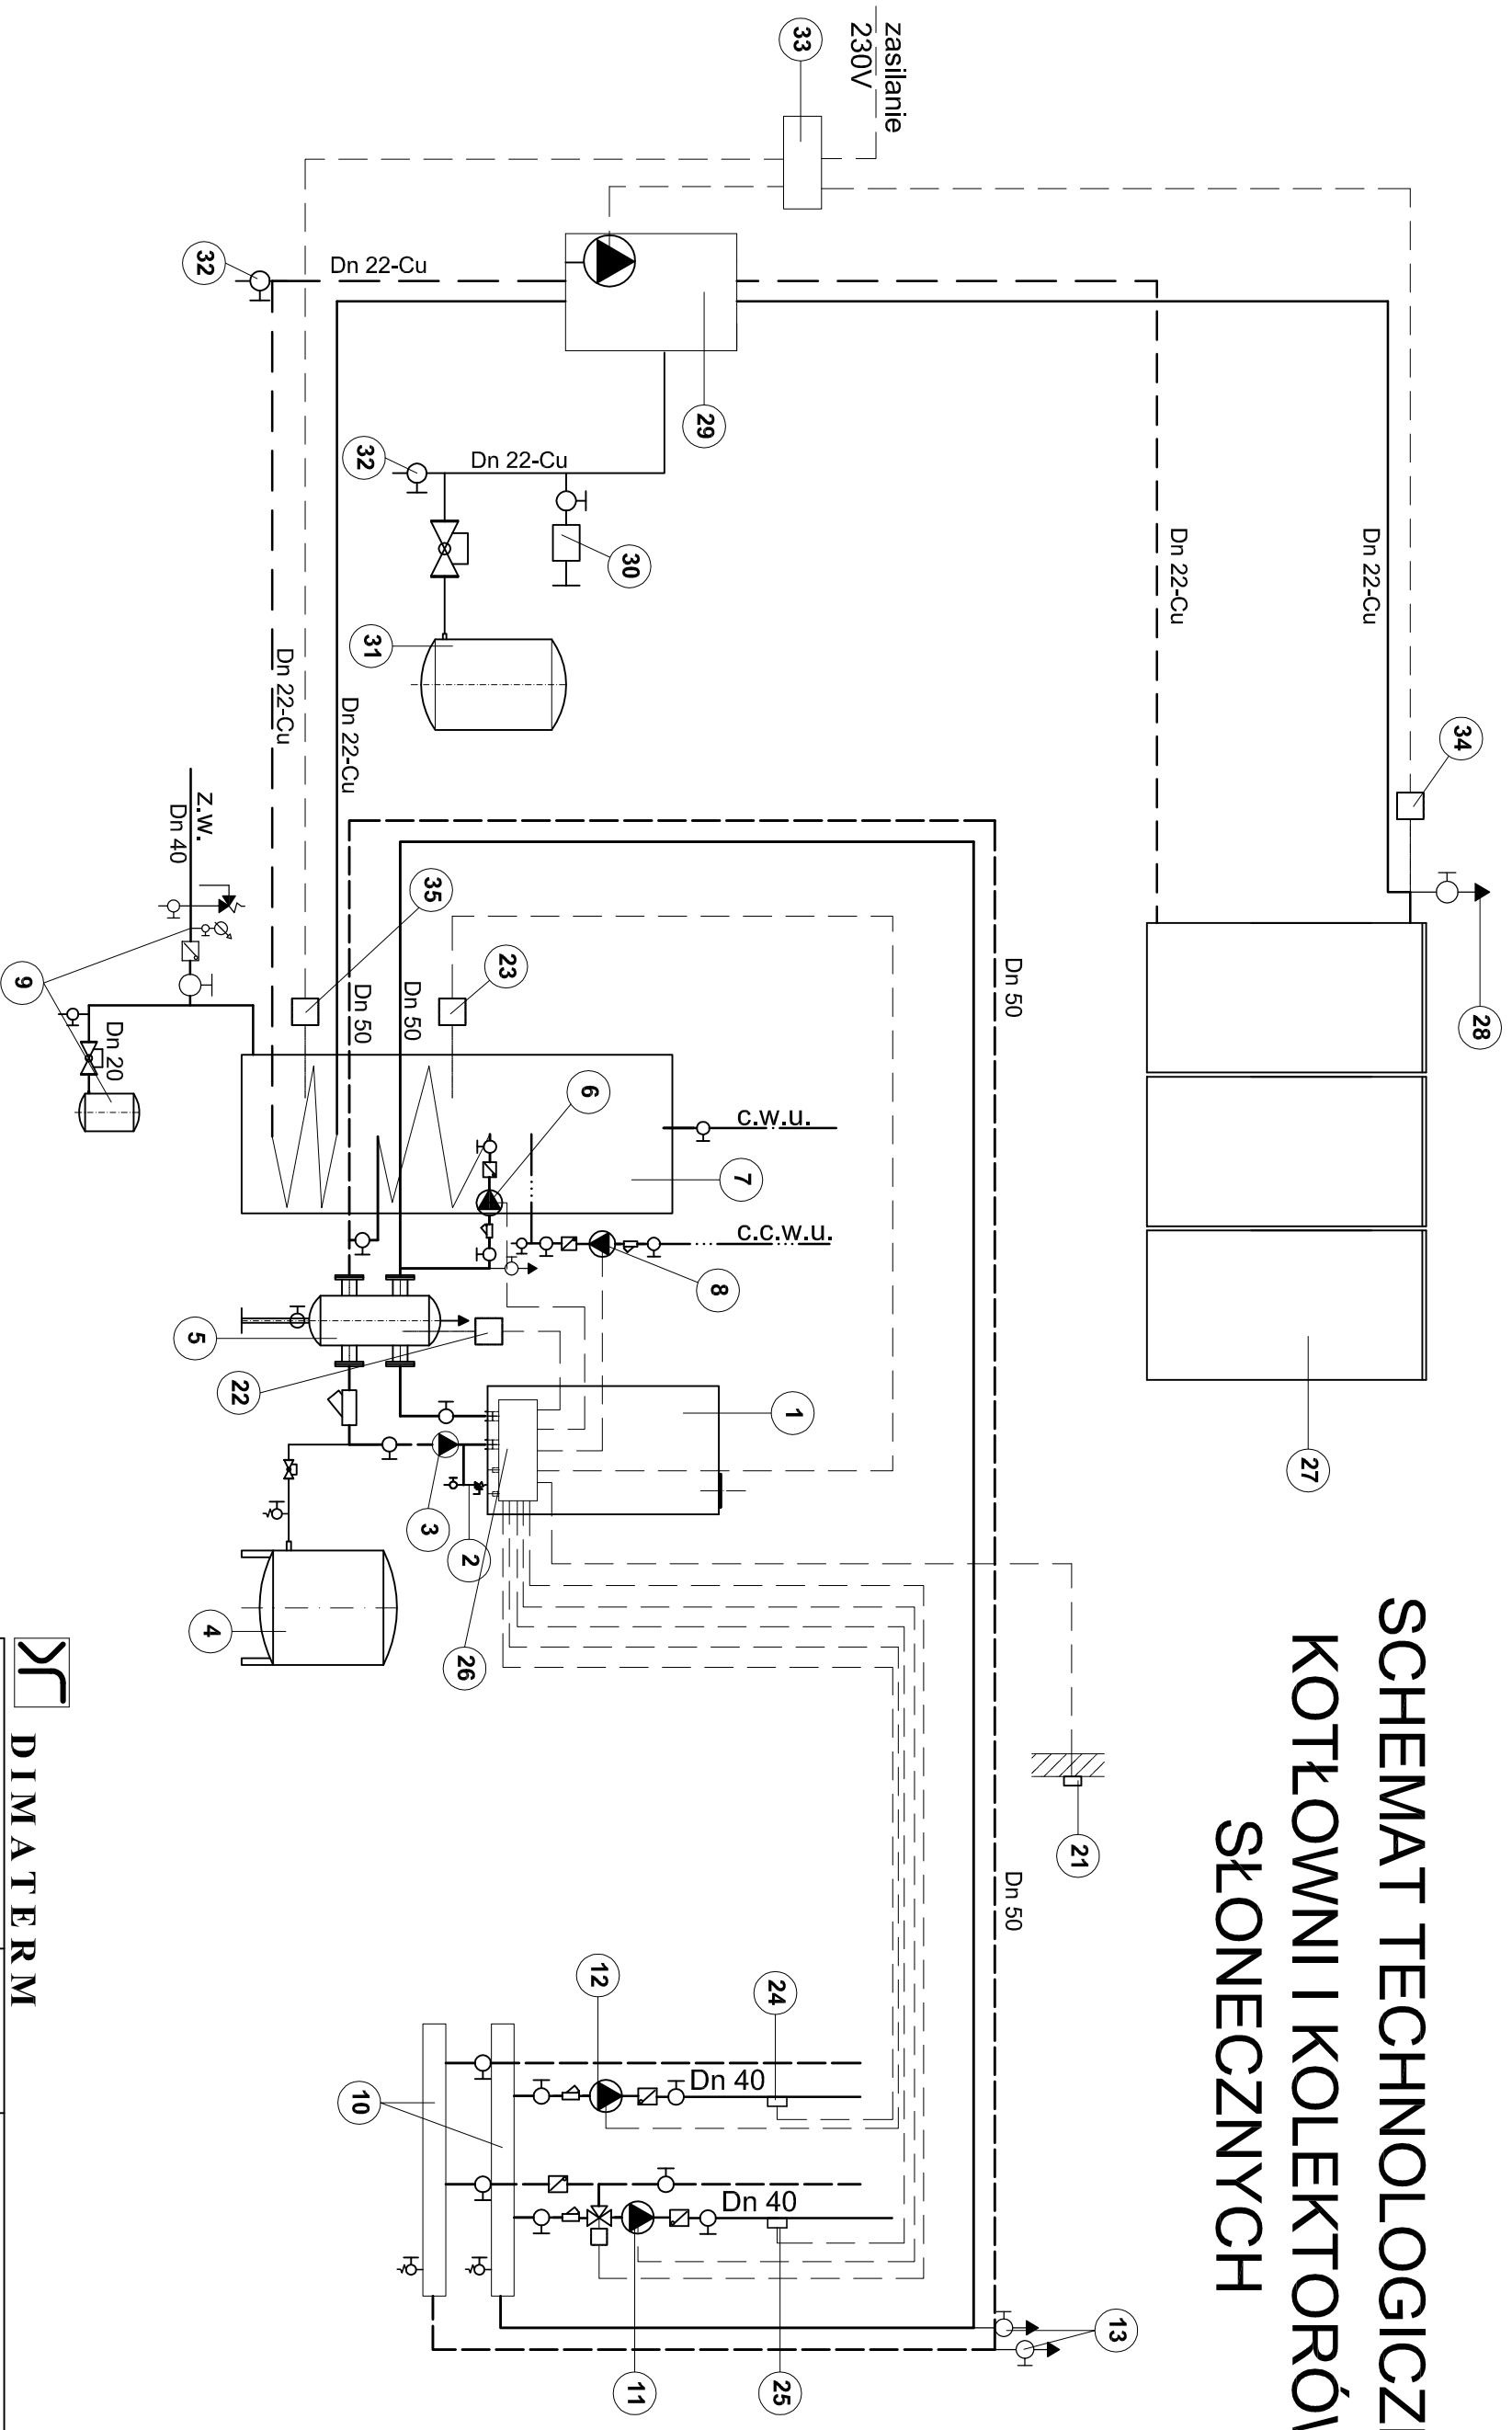

**DIMATERM**

<b>ZESPÓŁ PROJEKTOWY</b>		<b>Obiekt:</b>	
mgr inż. Bogdan Kmak upr. nr UANI.18340/A-8290		Budynek Ochotniczej Straży Pożarnej w Niskowej	
mgr inż. Zbigniew Nowak upr. nr GAS.834/A-83183		Adres: 33-395 Chełmiec, Niskowa 140, Dz. Nr-101 gm. Chełmiec	
Stadium		Inwestor	
Przedmiot rysunku		33-395 Chełmiec ul. Papińska 2	
Data: 07.2015 r.		P.B.: Przebudowa kotłowni oraz instalacji grzewczych	
Skala: 1 : 50		SCHEMAT TECHNOLOGICZNY - kotłownia gazowa i kolektory słoneczne -	
Nr rysunku: 4			