



# RZUT PODDASZA

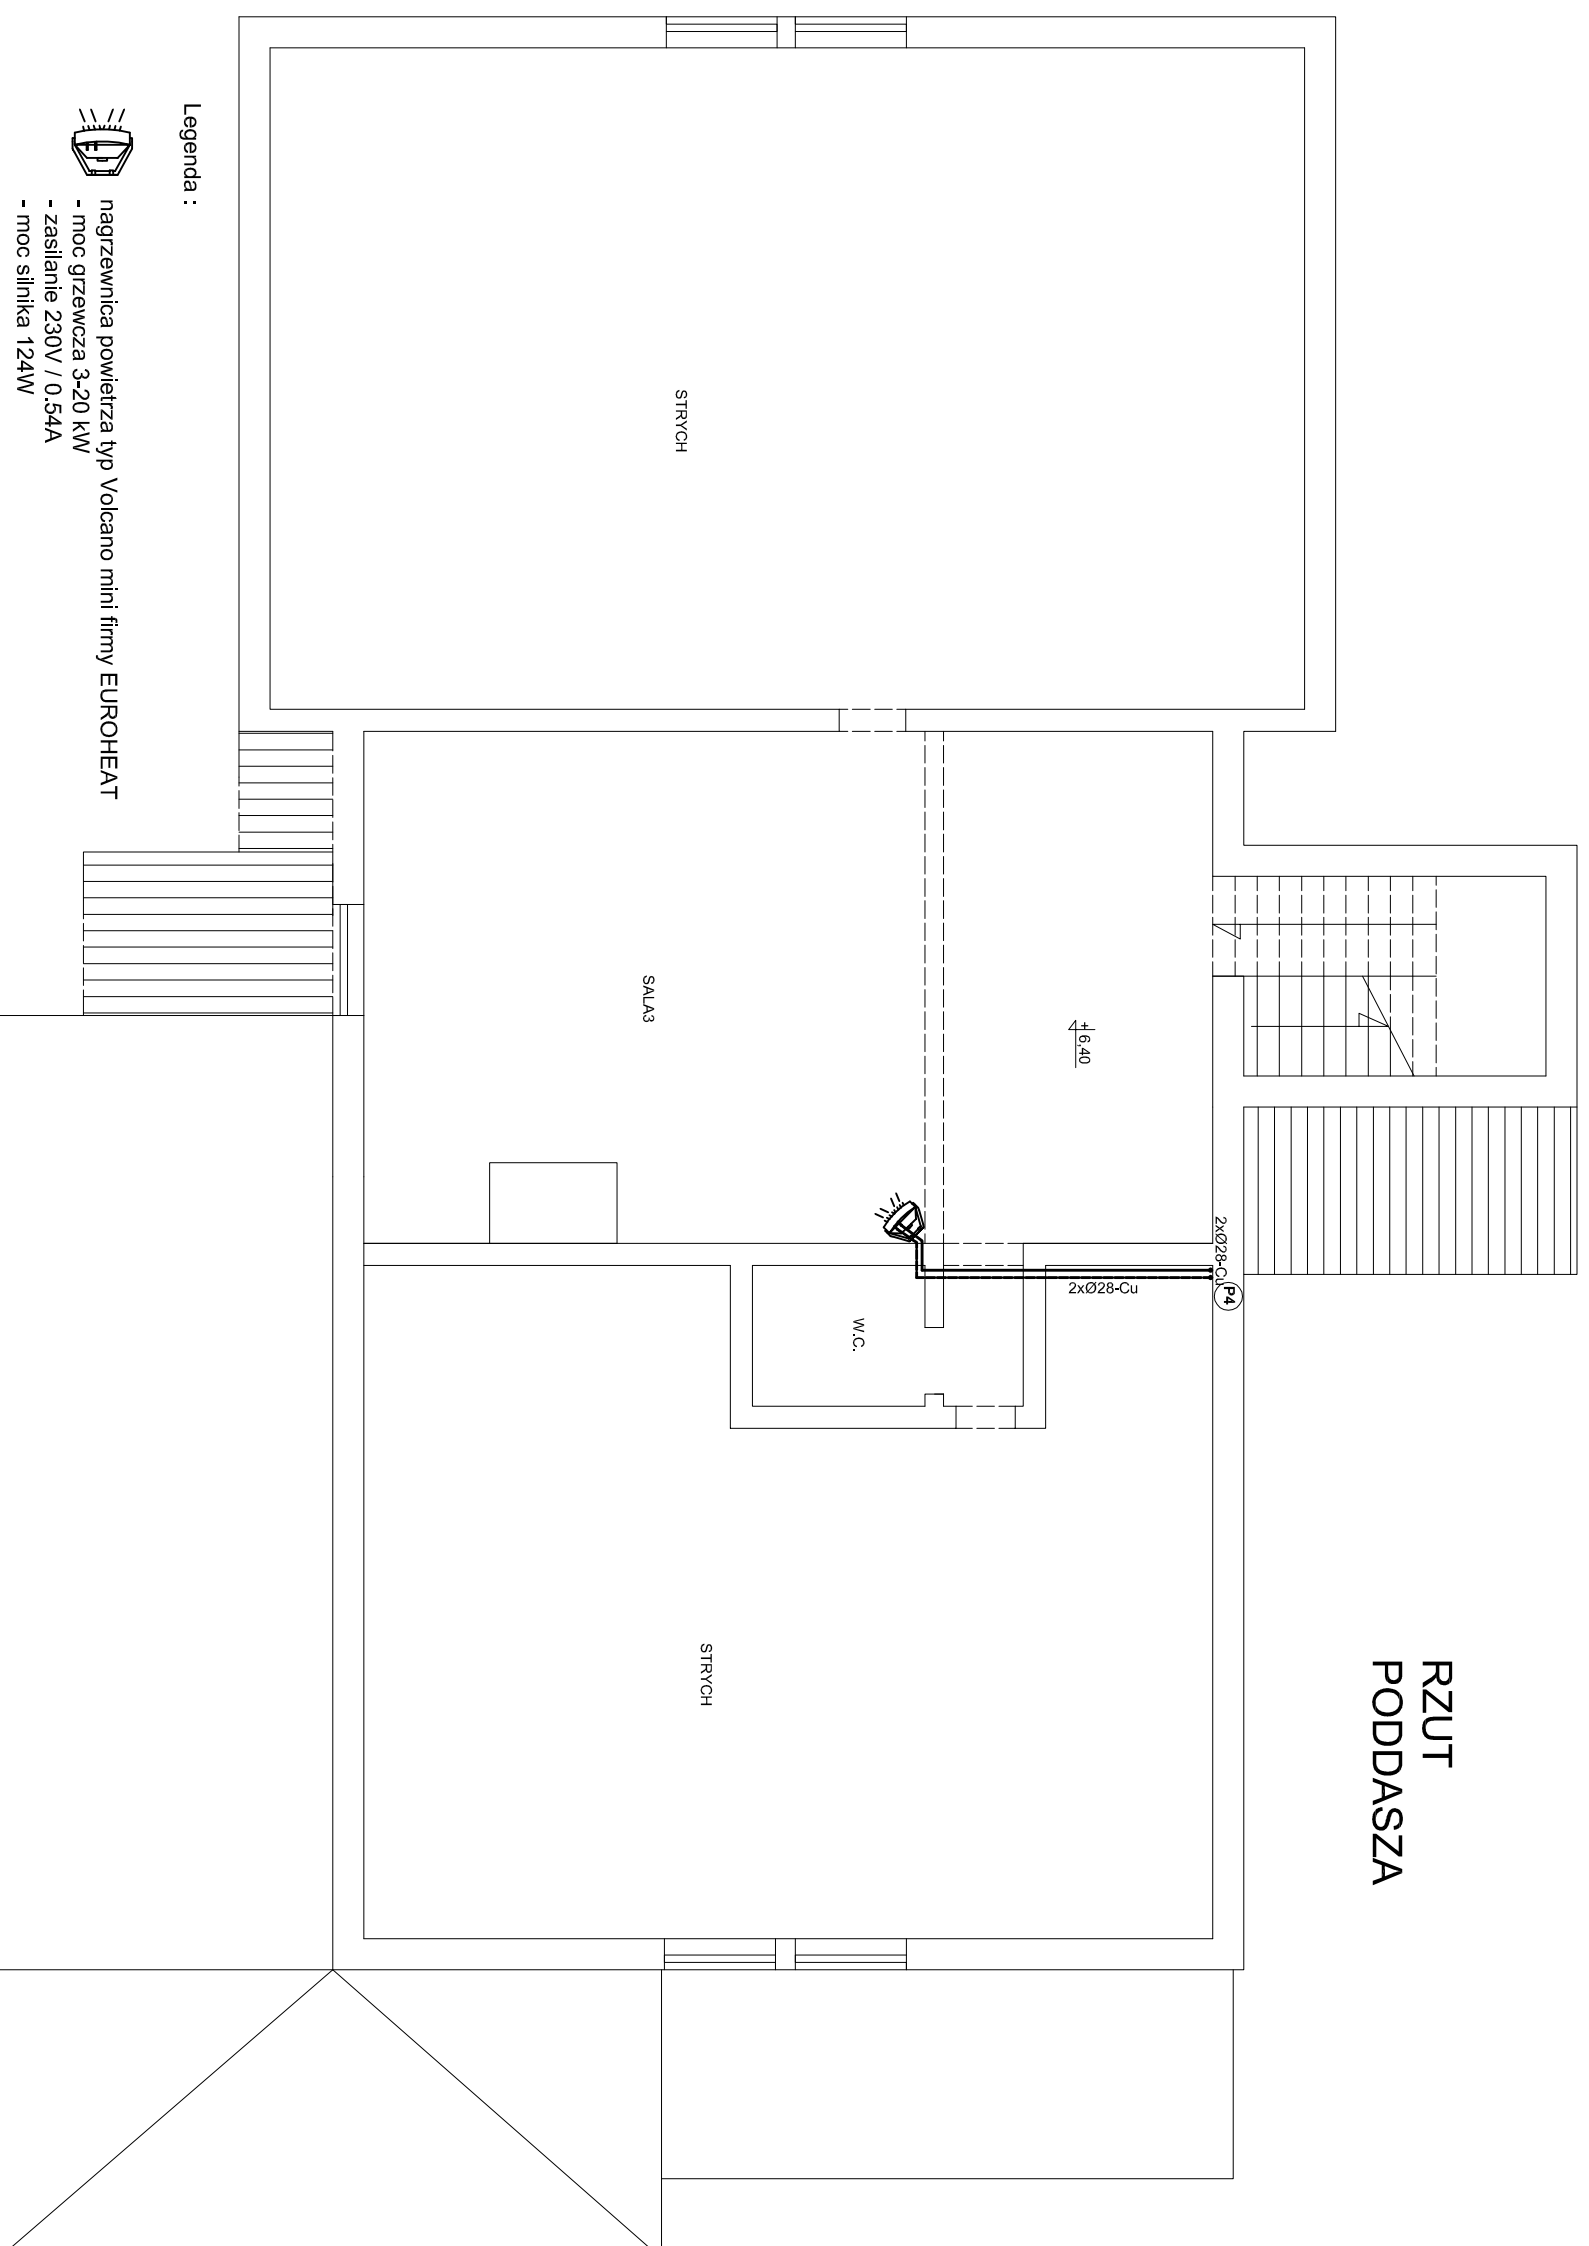

Legenda :

-  nagrzewnica powietrza typ Volcano mini firmy EUROHEAT
- moc grzewcza 3-20 kW
- zasilanie 230V / 0.54A
- moc silnika 124W

Uwaga : oznaczenia jak w części opisowej projektu

 **DIMATERM**

<b>ZESPÓŁ PROJEKTOWY</b>	<b>Obiekt:</b>	Budynek Ochotniczej Straży Pożarnej w Niskowej
mgr inż. Bogdan Krnak	<b>Adres:</b>	33-395 Chelmiec, Niskowa 140, Dz. Nr 101 gm. Chelmiec
upr. nr UANL-8340/A-8290	<b>Investor</b>	Gmina Chelmiec 33-395 Chelmiec ul. Papieska 2
mgr inż. Zbigniew Nowak	<b>Stadium</b>	P.B. Przebudowa kotłowni oraz instalacji grzewczych
upr. nr GAS.834/A-8383	<b>Przedmiot rysunku</b>	RZUT PODDASZA - ogrzewanie powietrzne -
	<b>Data:</b>	07.2015 r.
	<b>Skala:</b>	1 : 100
	<b>Nr rysunku:</b>	7