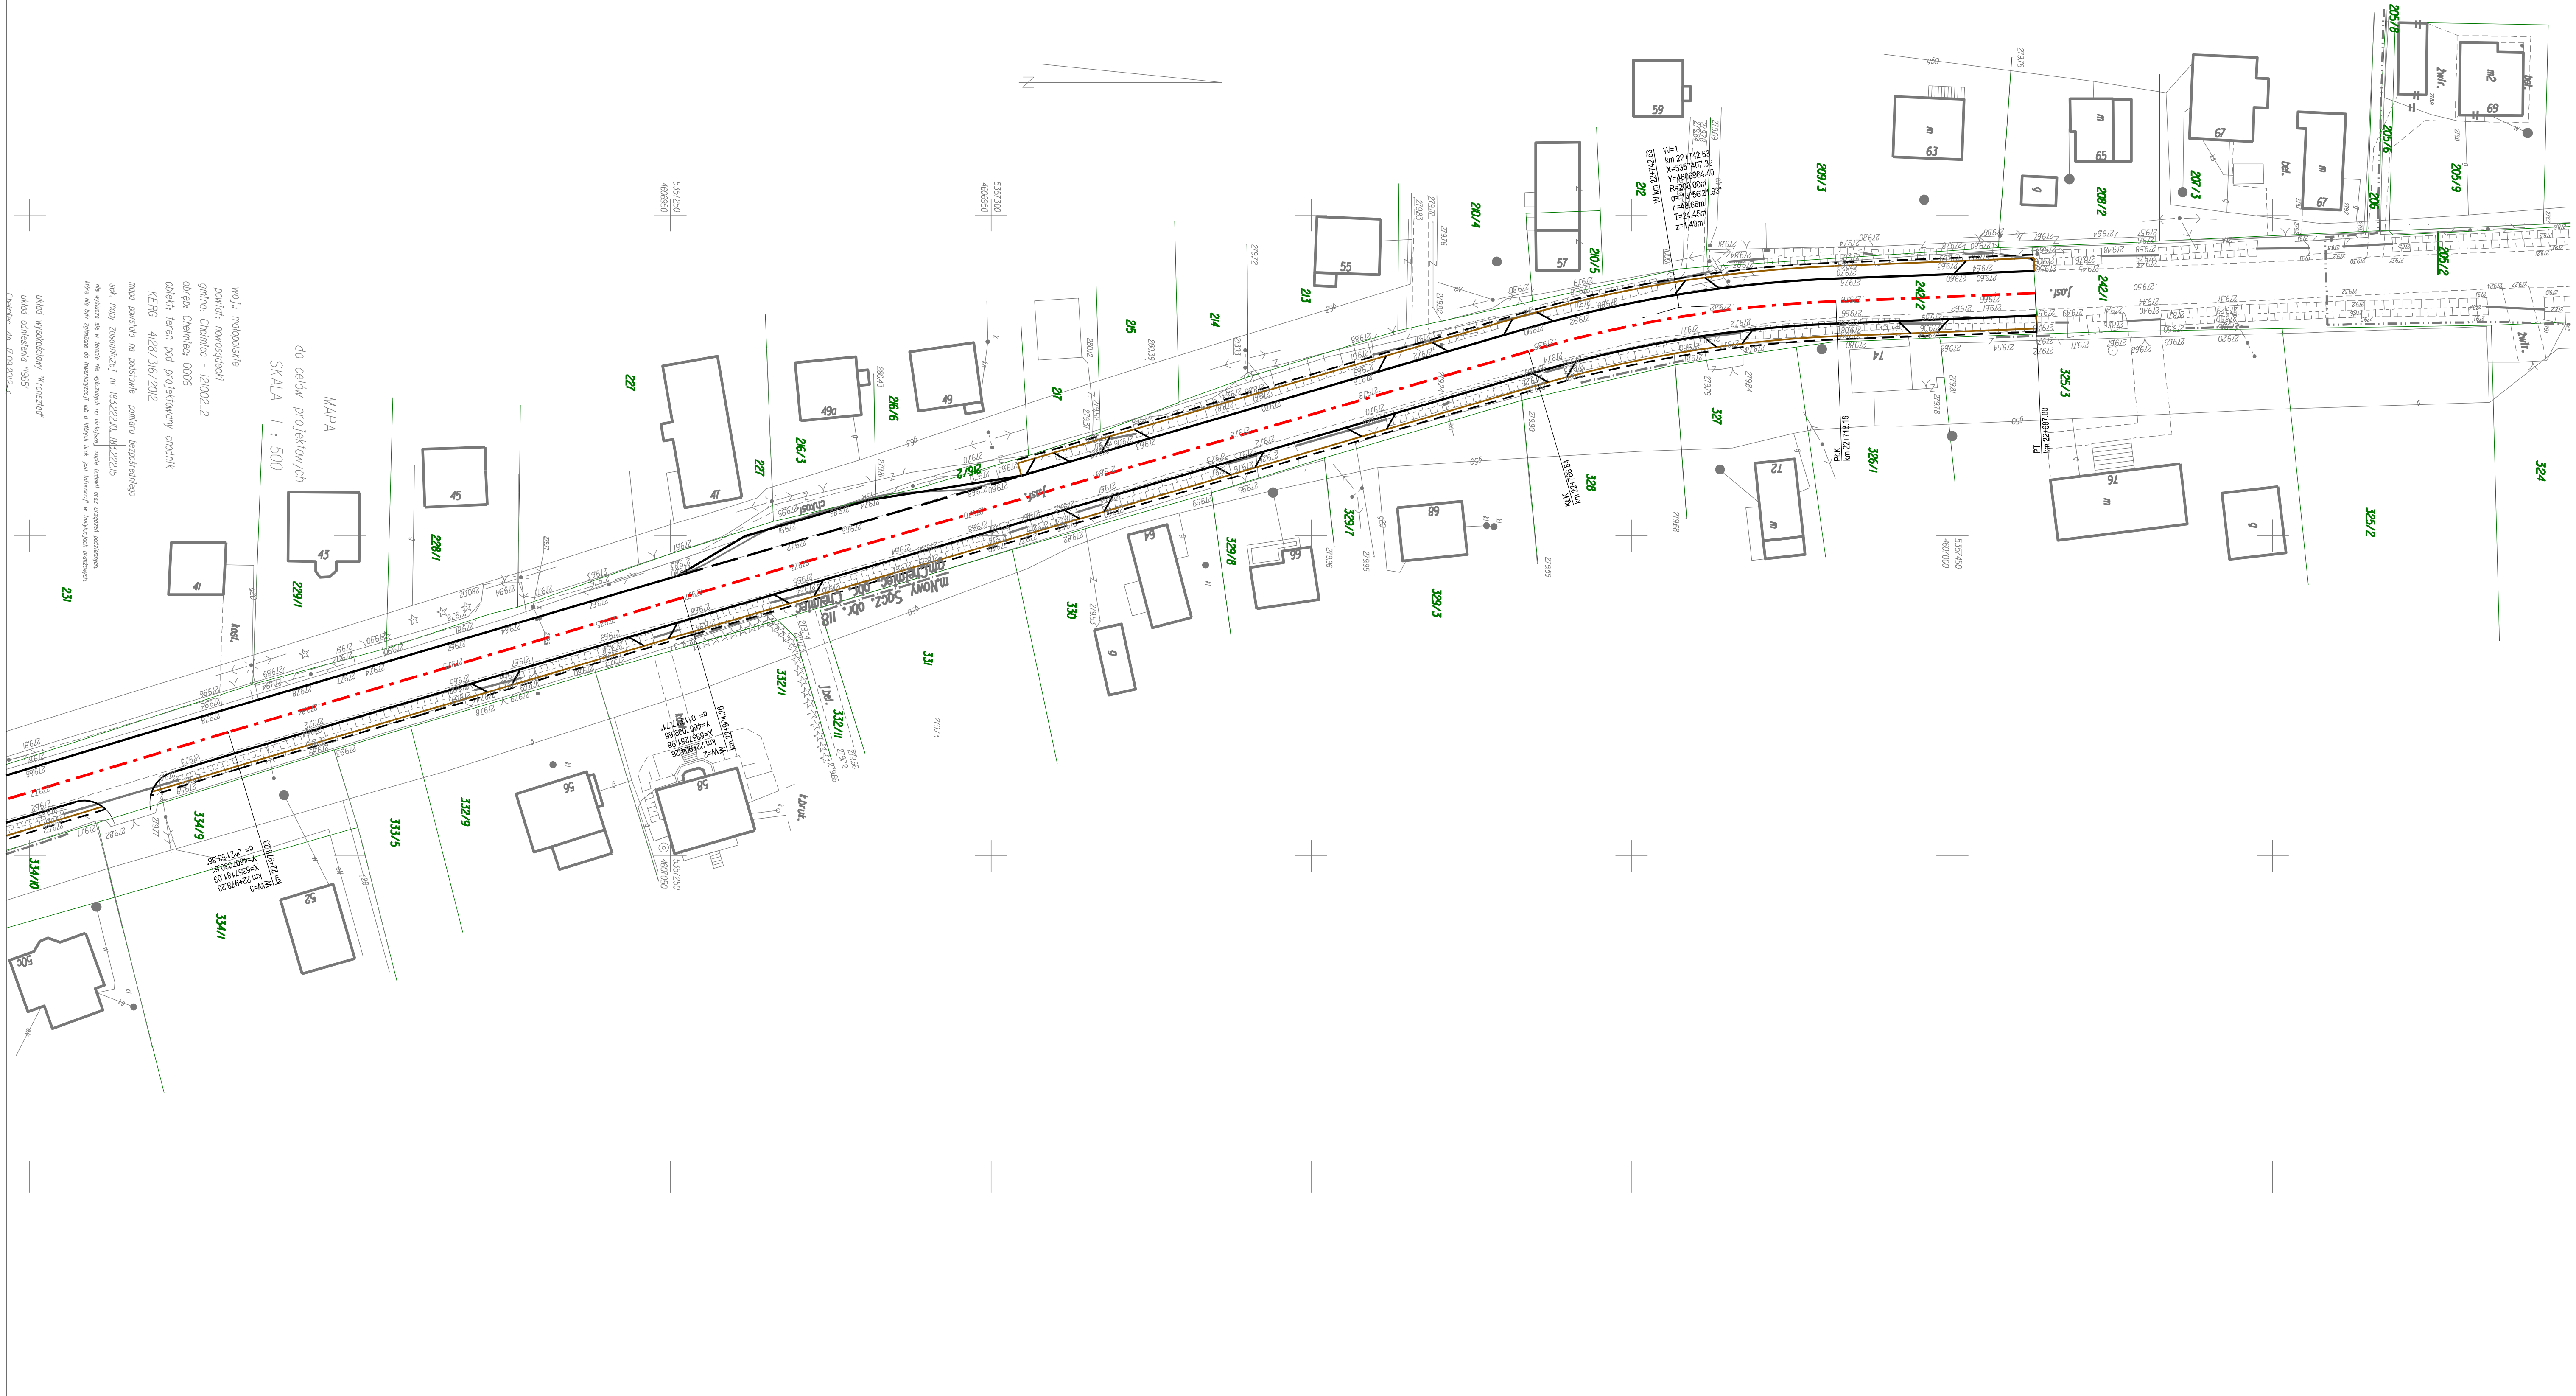

FKprojekt **Biuro Usług Inżynierskich** **Krzysztof Faron** **33-390 Łącko** **Łącko 870** **tel. (18)444-61-34, 606-194-138** **fkprojekt@fkprojekt.com**	Nazwa Obiektu: **Przebudowa drogi powiatowej nr 1551K Limanowa - Chełmiec w km 22+032 - 22+426 i 22+687 - 23+159**
	Adres Obiektu: **Chełmiec, obręb Chełmiec, dz. ew. nr: 109/2, 242/2**
	Inwestor: **Powiatowy Zarząd Dróg w Nowym Sączu** **ul. Wiśniowieckiego 136, 33-300 Nowy Sącz**
Skala: **1:1000**	Przedmiot Rysunku: **SYTUACJA**
Nr Rys: **02.2**	Opracował: **mgr inż. Daniel Wesołowski** — Podpis:
Data: **grudzień 2012**	