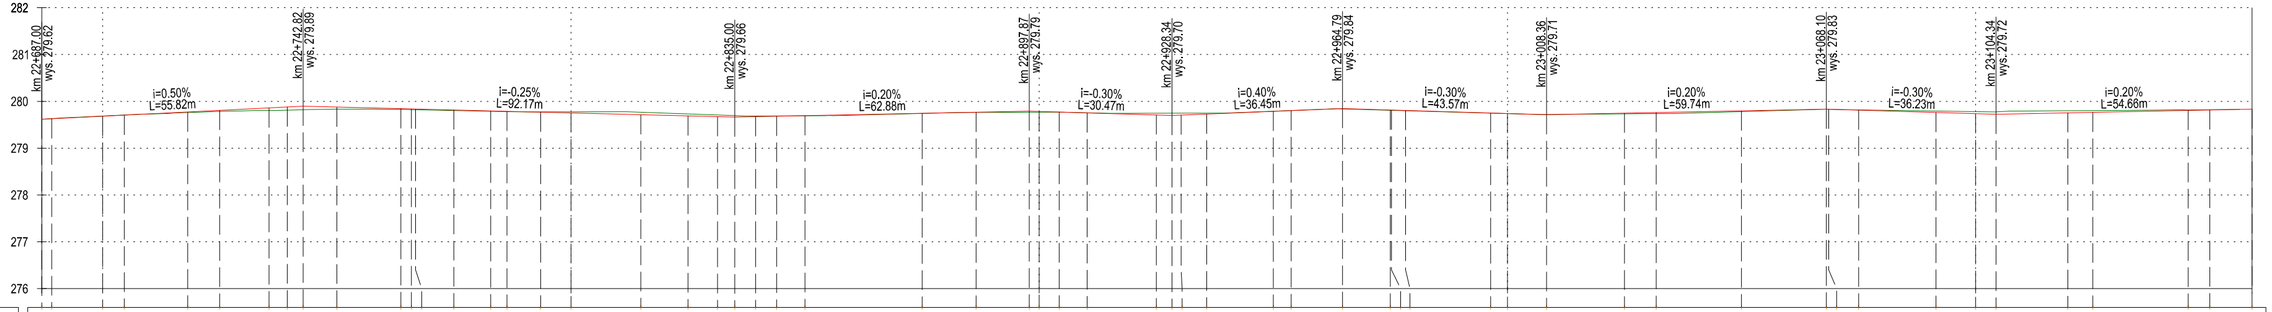

Kilometraż	Rzędne niwelety	Rzędne terenu	Wykop	Nasyp
22+687.00	279.62	279.61		0.01
22+689.09	279.63	279.63		
22+700.00	279.68	279.69	0.01	
22+704.62	279.70	279.71	0.01	
22+718.18	279.77	279.76		0.01
22+725.00	279.81	279.78		0.03
22+735.53	279.86	279.81		0.05
22+739.43	279.88	279.82		0.06
22+742.82	279.89	279.82		0.07
22+750.00	279.88	279.83		0.05
22+763.67	279.84	279.83		0.01
22+765.93	279.84	279.83		0.02
22+768.84	279.83	279.82		0.01
22+775.00	279.81	279.81		
22+782.85	279.79	279.79		
22+786.35	279.79	279.78		0.01
22+793.53	279.77	279.77		
22+800.00	279.75	279.78	0.03	
22+814.92	279.71	279.77	0.06	
22+825.00	279.69	279.73	0.04	
22+831.31	279.67	279.71	0.04	
22+835.00	279.66	279.69	0.03	
22+839.43	279.67	279.69	0.01	
22+843.94	279.68	279.69	0.01	
22+850.00	279.69	279.69		
22+875.00	279.74	279.74		
22+886.54	279.77	279.76		0.01
22+897.87	279.79	279.77		0.02
22+900.00	279.78	279.77		0.01
22+904.26	279.77	279.77		
22+910.24	279.75	279.75		
22+925.00	279.71	279.75	0.04	
22+928.34	279.70	279.75	0.05	
22+930.30	279.71	279.75	0.04	
22+935.76	279.73	279.75	0.02	
22+950.00	279.78	279.79	0.01	
22+953.82	279.80	279.80		
22+964.79	279.84	279.84		
22+975.00	279.81	279.81		
22+976.34	279.81	279.81		
22+978.23	279.80	279.80		
22+996.41	279.75	279.75		
23+000.00	279.74	279.74		
23+008.36	279.71	279.72	0.01	
23+025.00	279.75	279.73		0.02
23+031.76	279.76	279.74		0.02
23+050.00	279.80	279.78		0.02
23+068.10	279.83	279.83		
23+068.62	279.83	279.83		
23+075.00	279.81	279.82	0.01	
23+091.50	279.76	279.79	0.03	
23+100.00	279.74	279.78	0.04	
23+104.34	279.72	279.77	0.05	
23+119.69	279.75	279.80	0.05	
23+125.00	279.77	279.80	0.03	
23+145.39	279.81	279.82	0.01	
23+150.00	279.82	279.82		
23+159.00	279.83	279.84	0.01	

Proste i łuki poziome: L=31.18m; R=-200m L=48.66m; L=137.42m; L=73.97m; L=90.39m; L=76.77m; L=13.61m

Spadki i łuki pionowe: L=55.82m i=0.50%; L=92.17m i=-0.25%; L=62.88m i=0.20%; L=30.47m i=-0.30%; L=36.45m i=0.40%; L=43.57m i=-0.30%; L=59.74m i=0.20%; L=36.23m i=-0.30%; L=54.66m i=0.20%

FKprojekt
Biuro Usług Inżynierskich
Krzysztof Faron
33-390 Łącko
Łącko 870
tel.606-194-138
fkprojekt@interia.pl

Skala: **1:100/1000**

Nr Rys: **03.2**

Data: **marzec 2013**

Opracowanie: **PROJEKT BUDOWLANY**

Nazwa Obiektu: **Przebudowa drogi powiatowej nr 1551K Limanowa - Chełmiec w km 22+032 - 22+426 i 22+687 - 23+159**

Adres Obiektu: **Chełmiec, obręb Chełmiec, dz. ew. nr: 109/2, 242/2**

Inwestor: **Powiatowy Zarząd Dróg w Nowym Sączu ul. Wiśniowieckiego 136, 33-300 Nowy Sącz**

Przedmiot Rysunku: **PROFIL PODŁUŻNY**

Branża drogowa

Projektant: **mgr inż. Krzysztof Faron nr ewid.141/2002 MAP/BO/0064/03**

Podpis:

Współpraca: mgr inż. Daniel Wesołowski