Wpust uliczny krawężnikowy klasa C250 skala 1:20

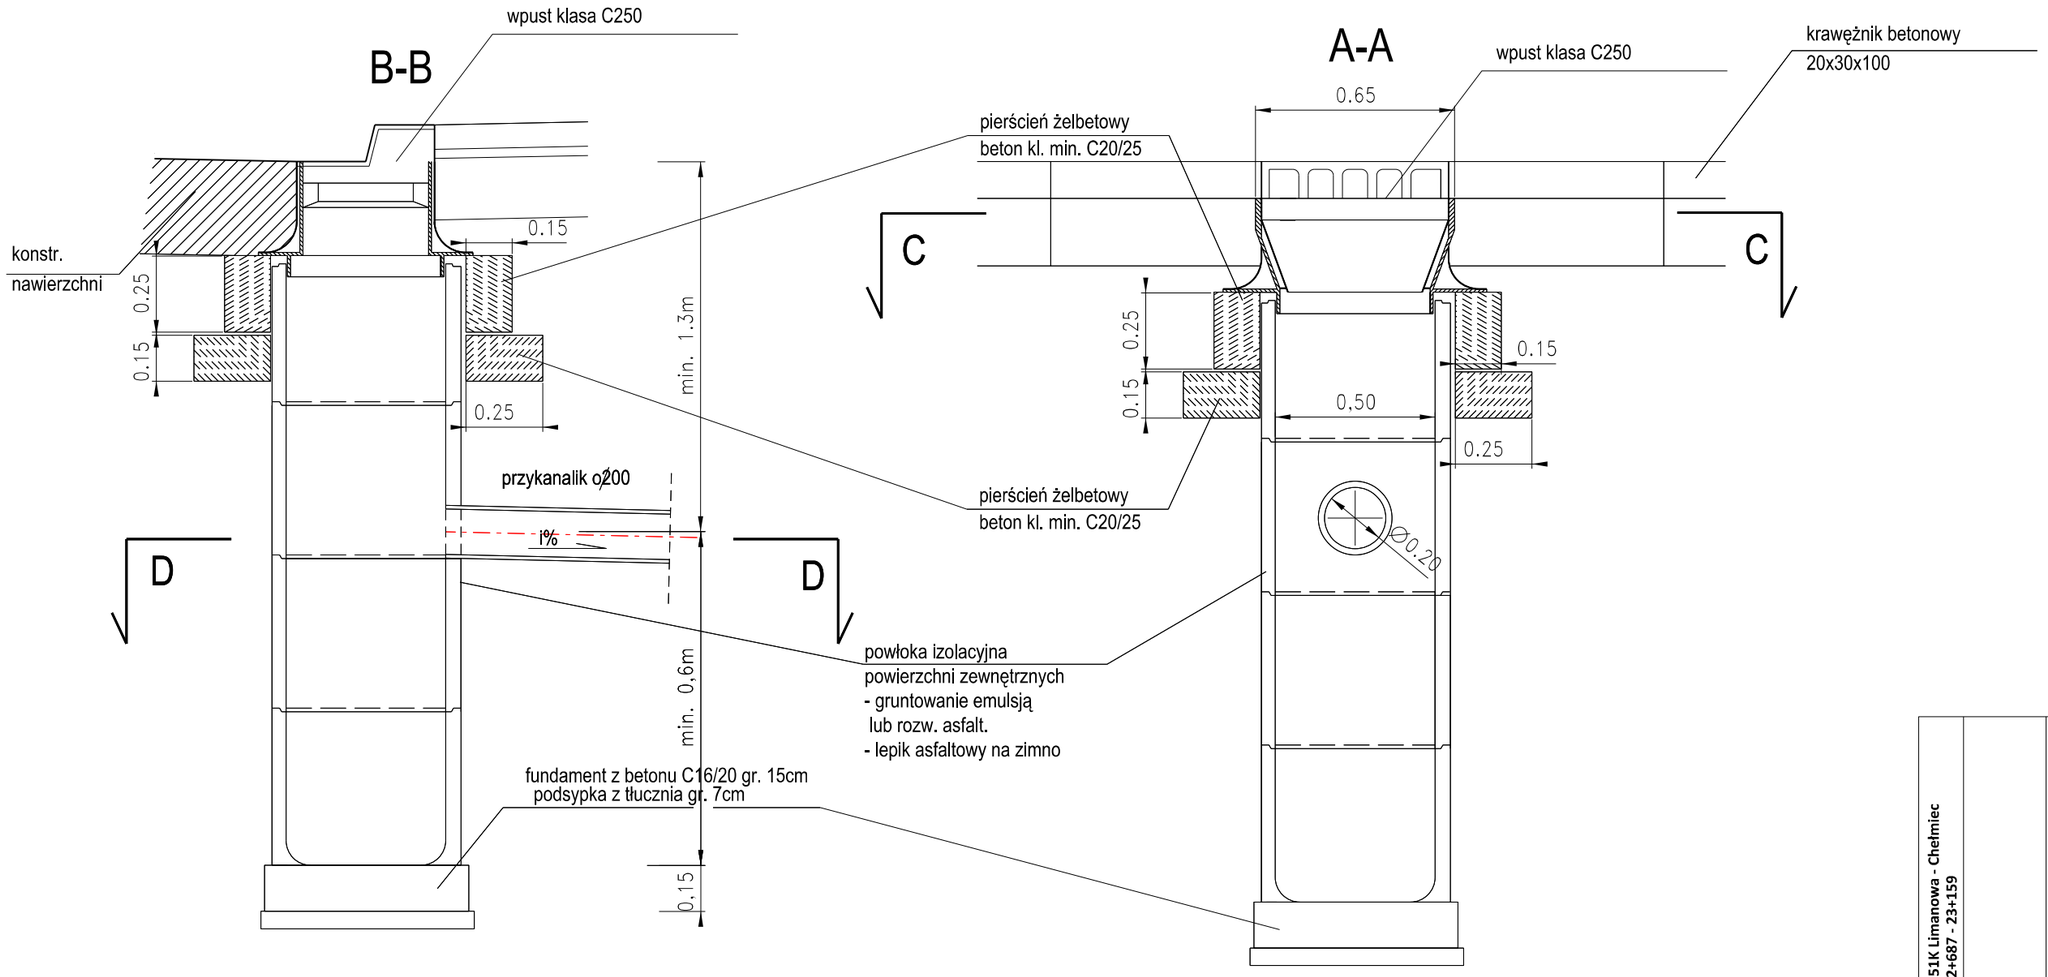

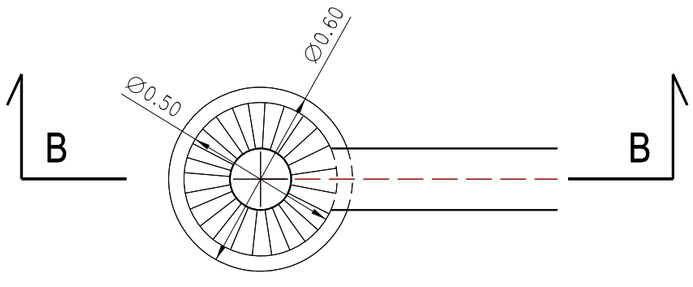

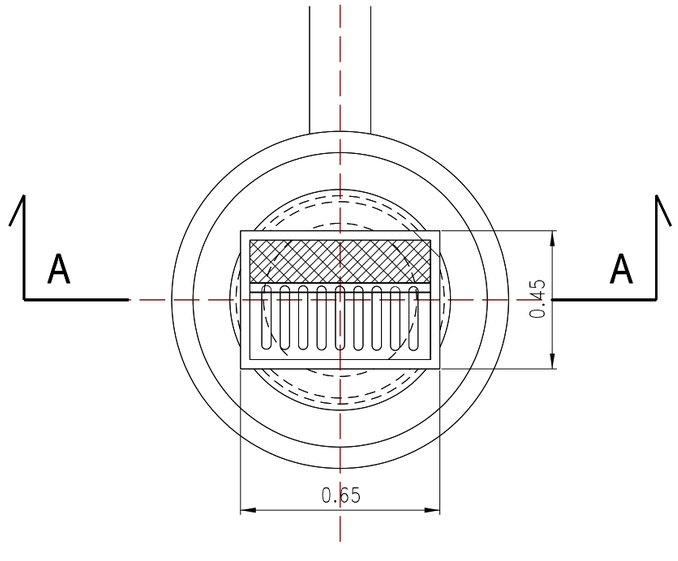

Nazwa Obiektu:	Przebudowa drogi powiatowej nr 1551K Limanowa - Chełmiec w km 22+032 - 22+426 i 22+687 - 23+159
Adres Obiektu:	Chełmiec, obręb Chełmiec, dz. ew. nr: 109/2, 242/2
Inwestor:	Powiatowy Zarząd Dróg w Nowym Sączu ul. Wiśniowieckiego 136, 33-300 Nowy Sącz
Przedmiot Rysunku:	SZCZEGÓŁ ODWODNIENIA
Skala:	1:20
Branża drogowa	
Nr Rys:	05.2
Projektant:	mgr inż. Krzysztof Faron nr ewid.141/2002
Podpis:	
Data:	marzec 2013
Opracowanie:	MAP/BO/0064/03
Współpraca:	mgr inż. Daniel Wesołowski
	PROJEKT BUDOWLANY

FKprojekt
Biuro Usług Inżynierskich
Krzysztof Faron
33-390 Łącko
Łącko 870
tel.606-194-138
fkprojekt@interia.pl