



TYPOWY PRZEKRÓJ ZJAZDU INDYWIDUALNEGO

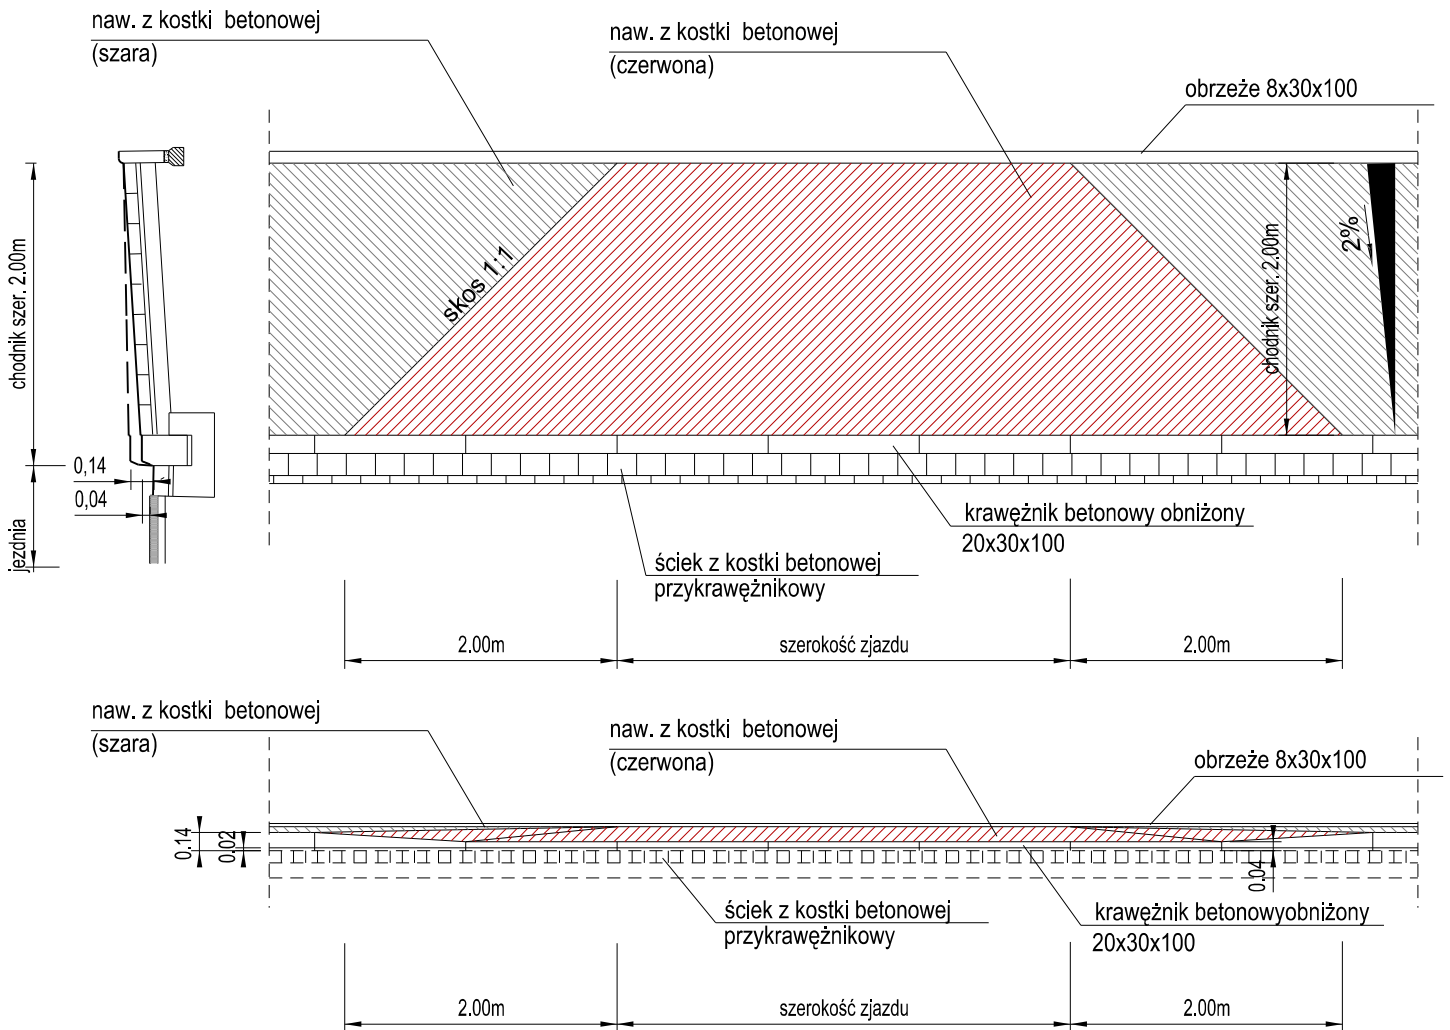

 Biuro Usług Inżynierskich Krzysztof Faron 33-390 Łącko Łącko 870 tel.606-194-138 fkprojekt@interia.pl	Nazwa Obiektu: Przebudowa drogi powiatowej nr 1551K Limanowa - Chełmiec w km 22+032 - 22+426 i 22+687 - 23+159	
	Adres Obiektu: Chełmiec, obręb Chełmiec, dz. ew. nr: 109/2, 242/2	
Skala: 1:50	Inwestor: Powiatowy Zarząd Dróg w Nowym Sączu ul. Wiśniowieckiego 136, 33-300 Nowy Sącz	
Nr Rys: 06	Przedmiot Rysunku: SZCZEGÓŁ ZJAZDU PRZEZ CHODNIK	
Data: marzec 2013	Branża drogowa Projektant: mgr inż. Krzysztof Faron nr ewid.141/2002	Podpis:
Opracowanie: PROJEKT BUDOWLANY	Współpraca: mgr inż. Daniel Wesółowski	