

*KANALIZACJA



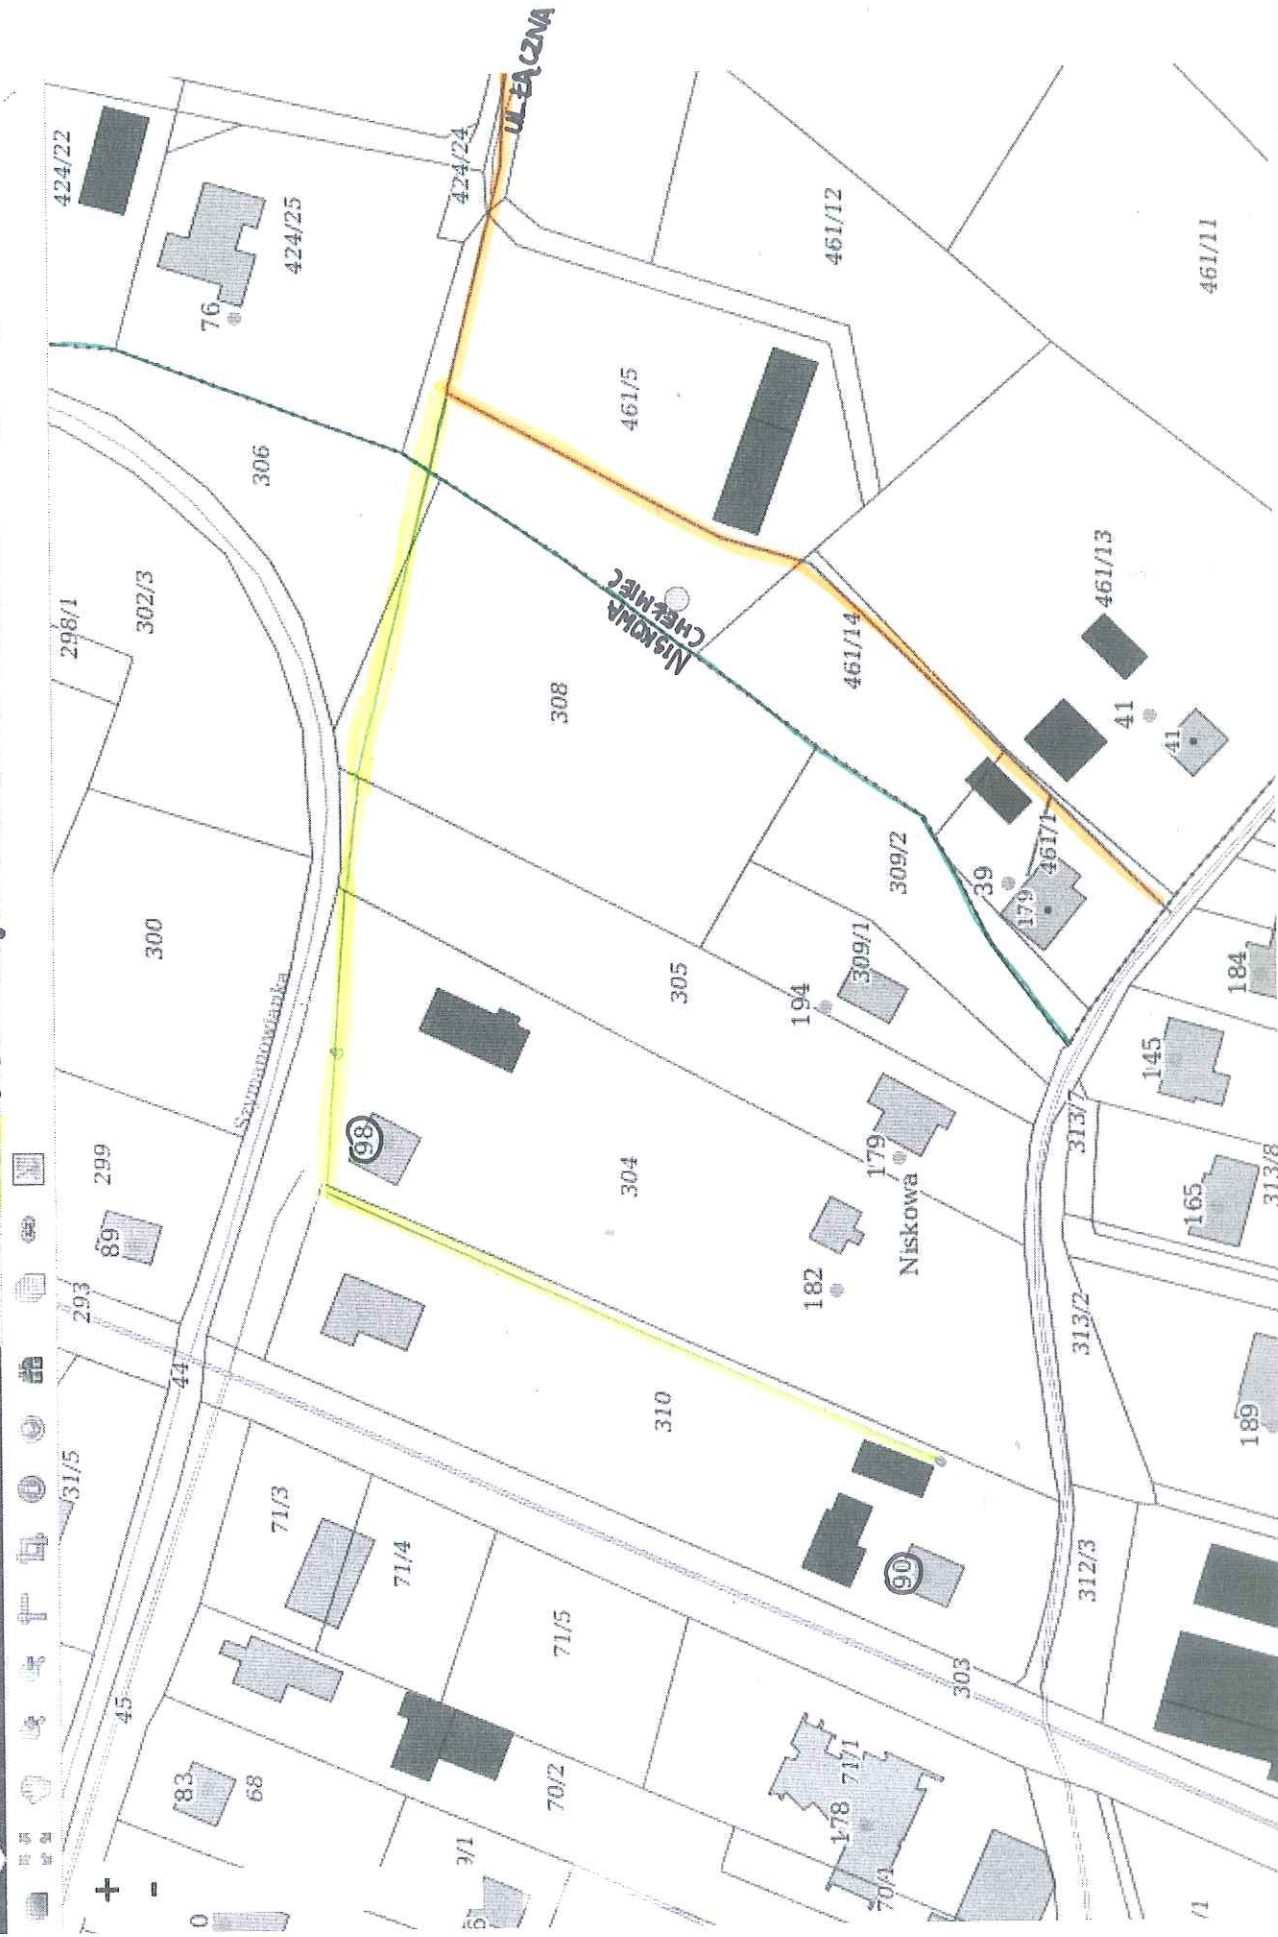
System Informacji Przestrzennej
Gminy Chełmiec

Legenda:

SIEC ISTNIEJĄCA

SIEĆ PROJEKTOWANA

DŁ. PROJ. SIECI ~ 260 m

 $A:1000$