


KANALIZACJA

Dąbrowa

— SIEĆ ISTNIEJĄCA
— SIEĆ PROJEKTOWANA

DŁUGOŚĆ PROJ. SIECI ~350 m

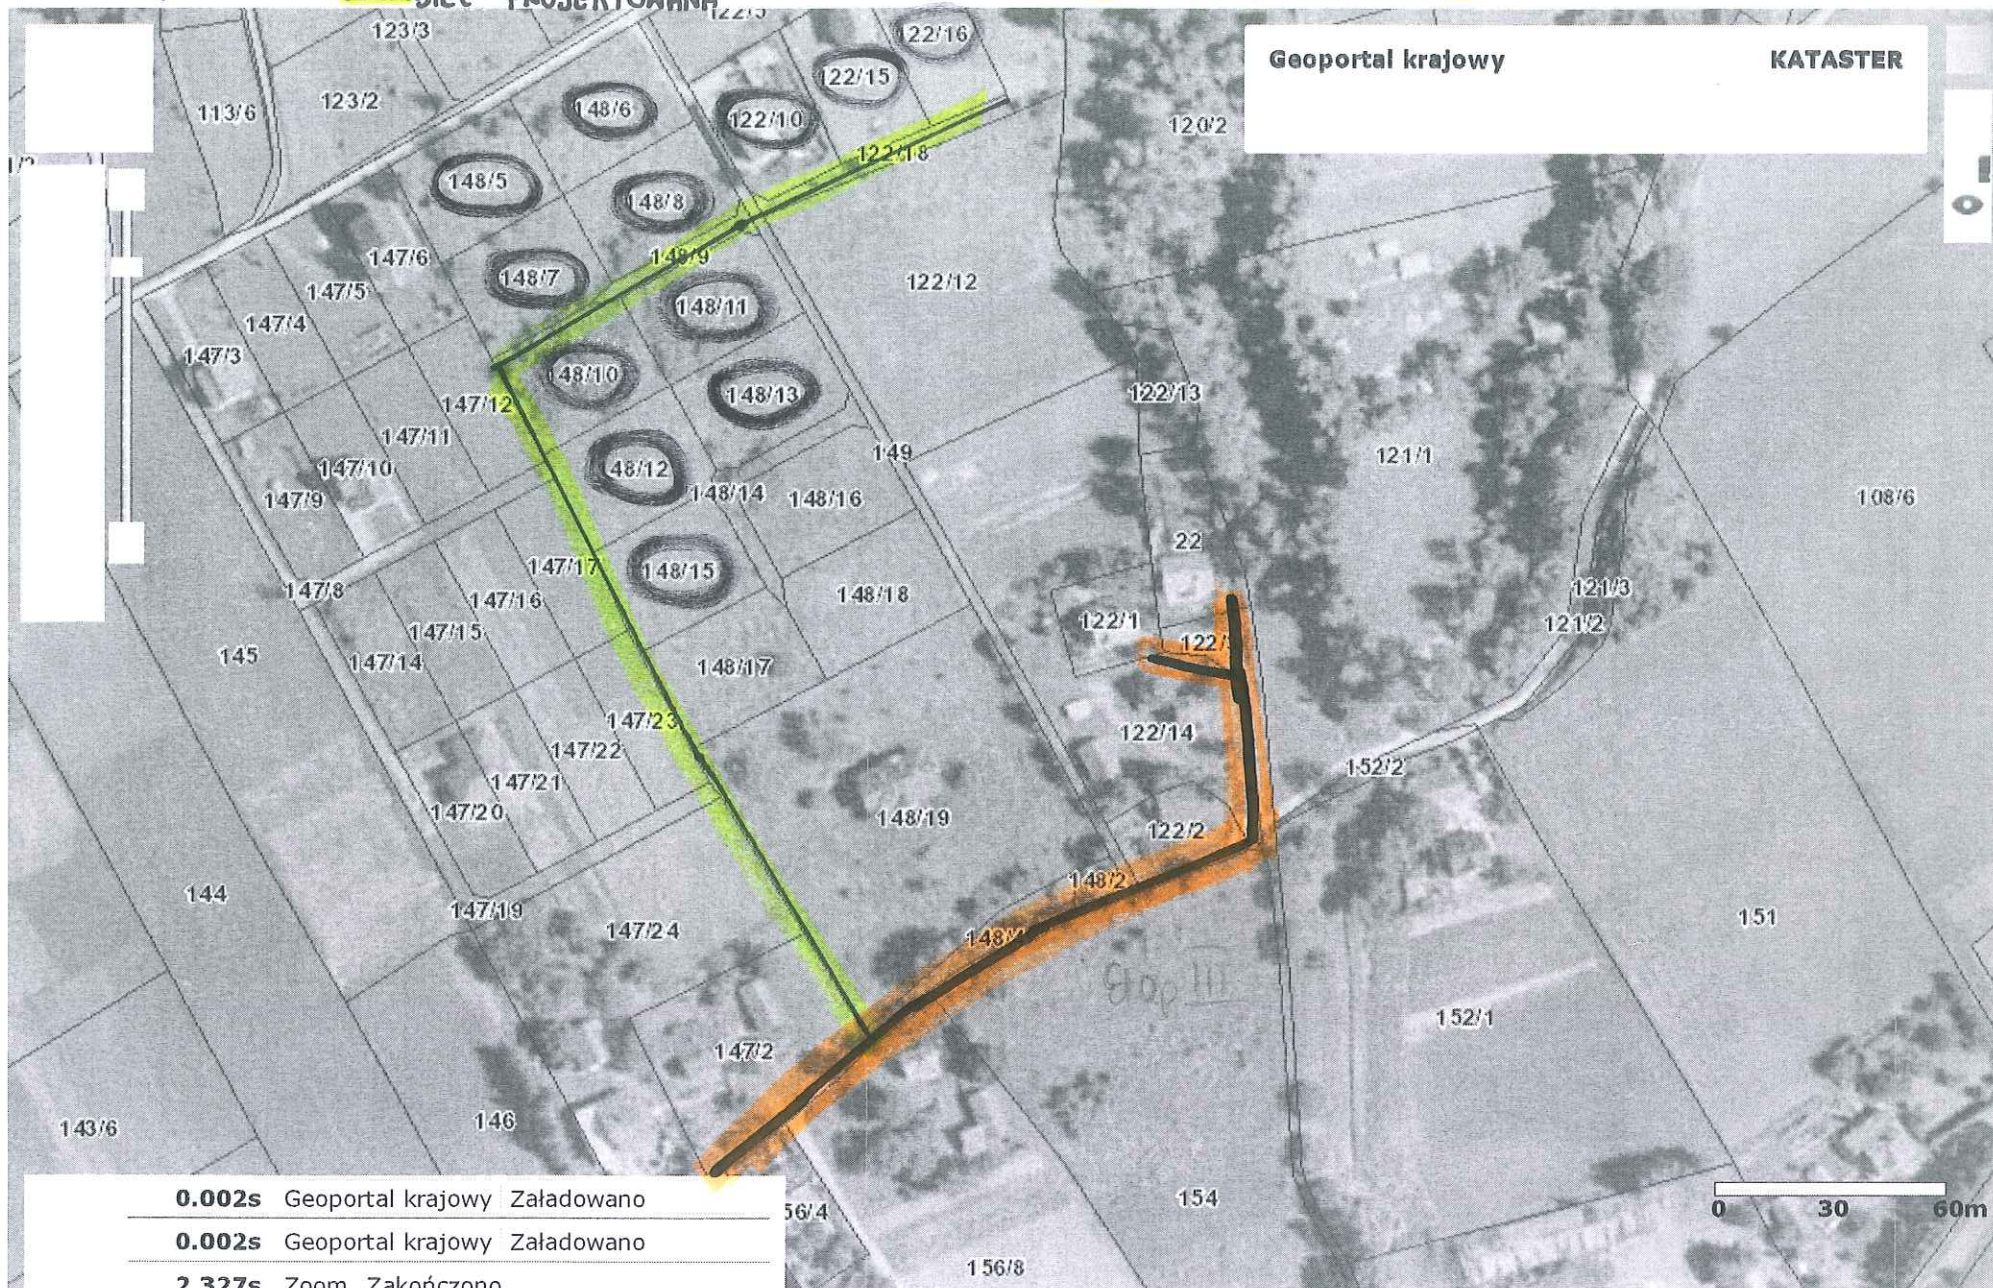

0.002s Geoportal krajowy Załadowano

0.002s Geoportal krajowy Załadowano

2.327s Zoom Zakończono