

ZAKŁAD GOSPODARKI  
KOMUNALNEJ i MIESZKANIOWEJ  
33-395 CHELMIEC  
ul. Papińska 2, tel. 013 443 04 61, w. 27, 28  
- 490752163 -

## ZAPYTANIE OFERTOWE:

Wykonanie dokumentacji projektowej na zadaniu:


1. Budowa wodociągu Paszyn – Mystków na odcinku około 2000 m zgodnie z załączoną mapą z wrysowanym zakresem.

Proszę o złożenie oferty w terminie do dnia: 06.03.2014 r. na adres: ul. Papińska 2, 33-395 Chełmiec, dziennik podawczy.

DYREKTOR

  
mgr Bożumila Aszklar-Lelito

SKALA 1:3500

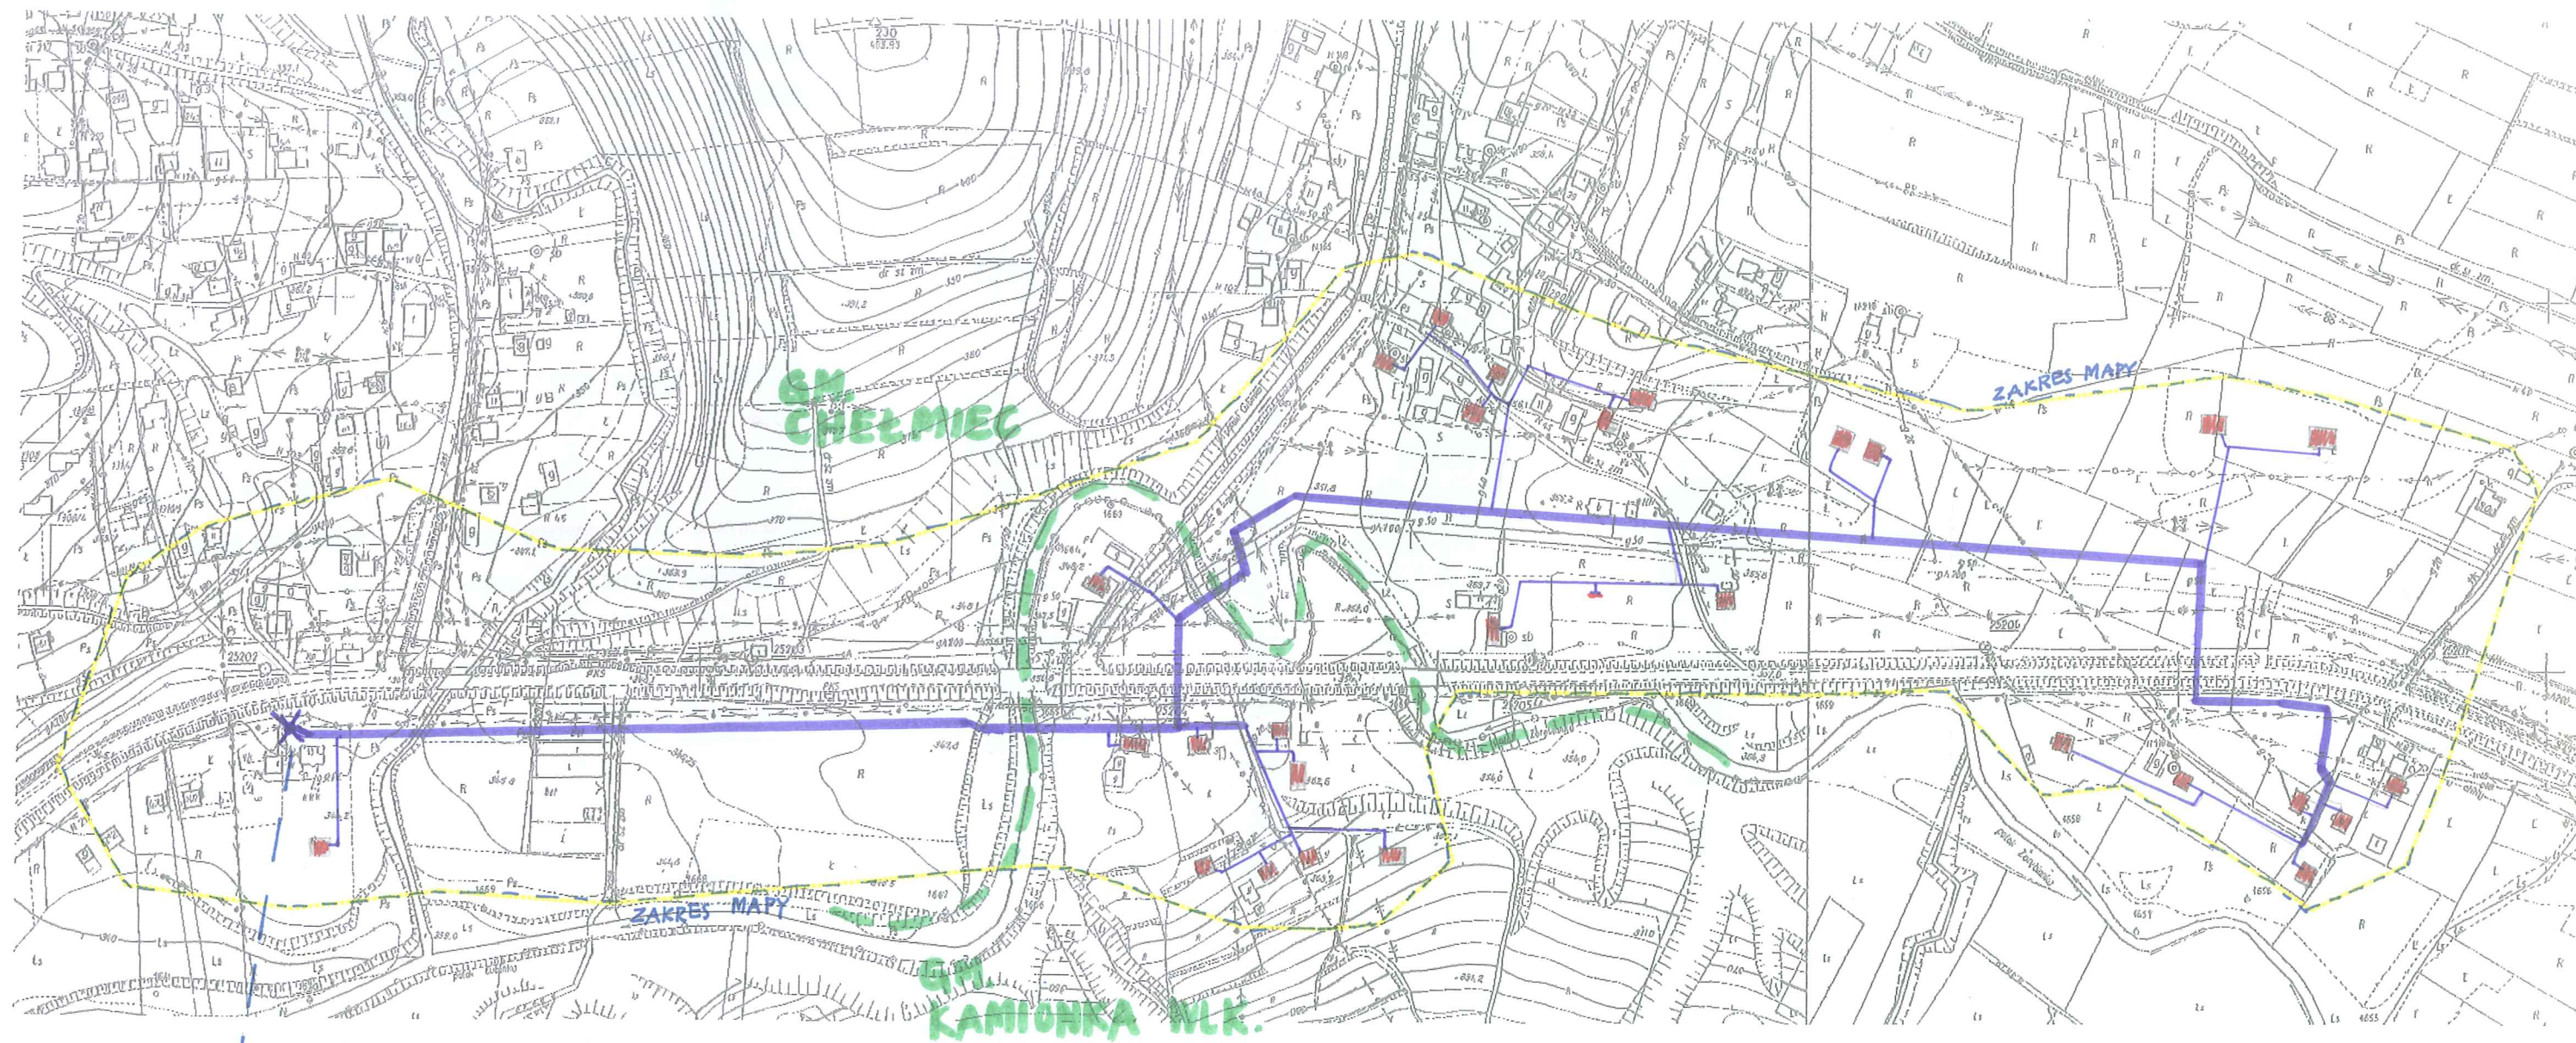

MIEJSCE  
WŁĄCZENIA  
DO ISTN. SIECI

DN 150 mm MAGISTRALA  $L \approx 1400$  m

DN < 150 mm SIEĆ ROZDZIELCZA  $\Sigma L \approx 600$  m

■ BUDYNKI (DZIAŁKI) DO PODŁĄCZENIA ( $\approx 29$  SZT.)