

Gmina Chelmiec
ul. Papieska 2
33-395 Chelmiec
tel. 18 414 56 10, fax 18 414 56 43
NIP 734-34-45-768 REGON 491892127

SPROSTOWANIE

ZAPYTANIE OFERTOWE

Wykonanie dokumentacji projektowej na zadaniu:


- 1. BUDOWA CHODNIKA W MIEJSCOWŚCI PIĄTKOWA przy drodze Piątkowa – Koniuszowa (około 2578 mb) - w podziale na dwa etapy po około 1 km każdy.**
- 2. BUDOWA CHODNIKA W MIEJSCOWŚCI PIĄTKOWA przy drodze Piątkowa – Krasów (około 300 mb)**


Opis zadania:

1. Budowa chodnika wzdłuż drogi gminnej w miejscowości Piątkowa
2. Ofertę proszę wycenić zgodnie z załącznikiem graficznym.
3. Termin realizacji dokumentacji wraz z uzyskaniem prawomocnej decyzji pozwolenia na budowę to 30 sierpnia 2016 r.
4. W ramach projektowanego chodnika wszelkie zgody, uzgodnienia, opinie i inne wymagane dokumenty Wykonawca uzyskuje samodzielnie w imieniu Zamawiającego, aż do uzyskania ostatecznej decyzji o pozwoleniu na budowę/prawomocnego zgłoszenia dla projektowanego chodnika.

Proszę o złożenie oferty dla każdego zadania odrębnie w terminie do dnia 30 marca 2016 r. na adres: ul. Papieska 2, 33-395 Chelmiec dziennik podawczy, faksem nr 18 414-56-43 lub e-mail: przetargi@chelmiec.pl

Złota WÓJTA GMINY
mgr Artur Bociek

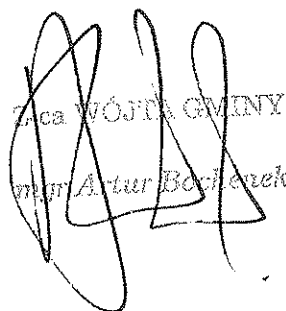

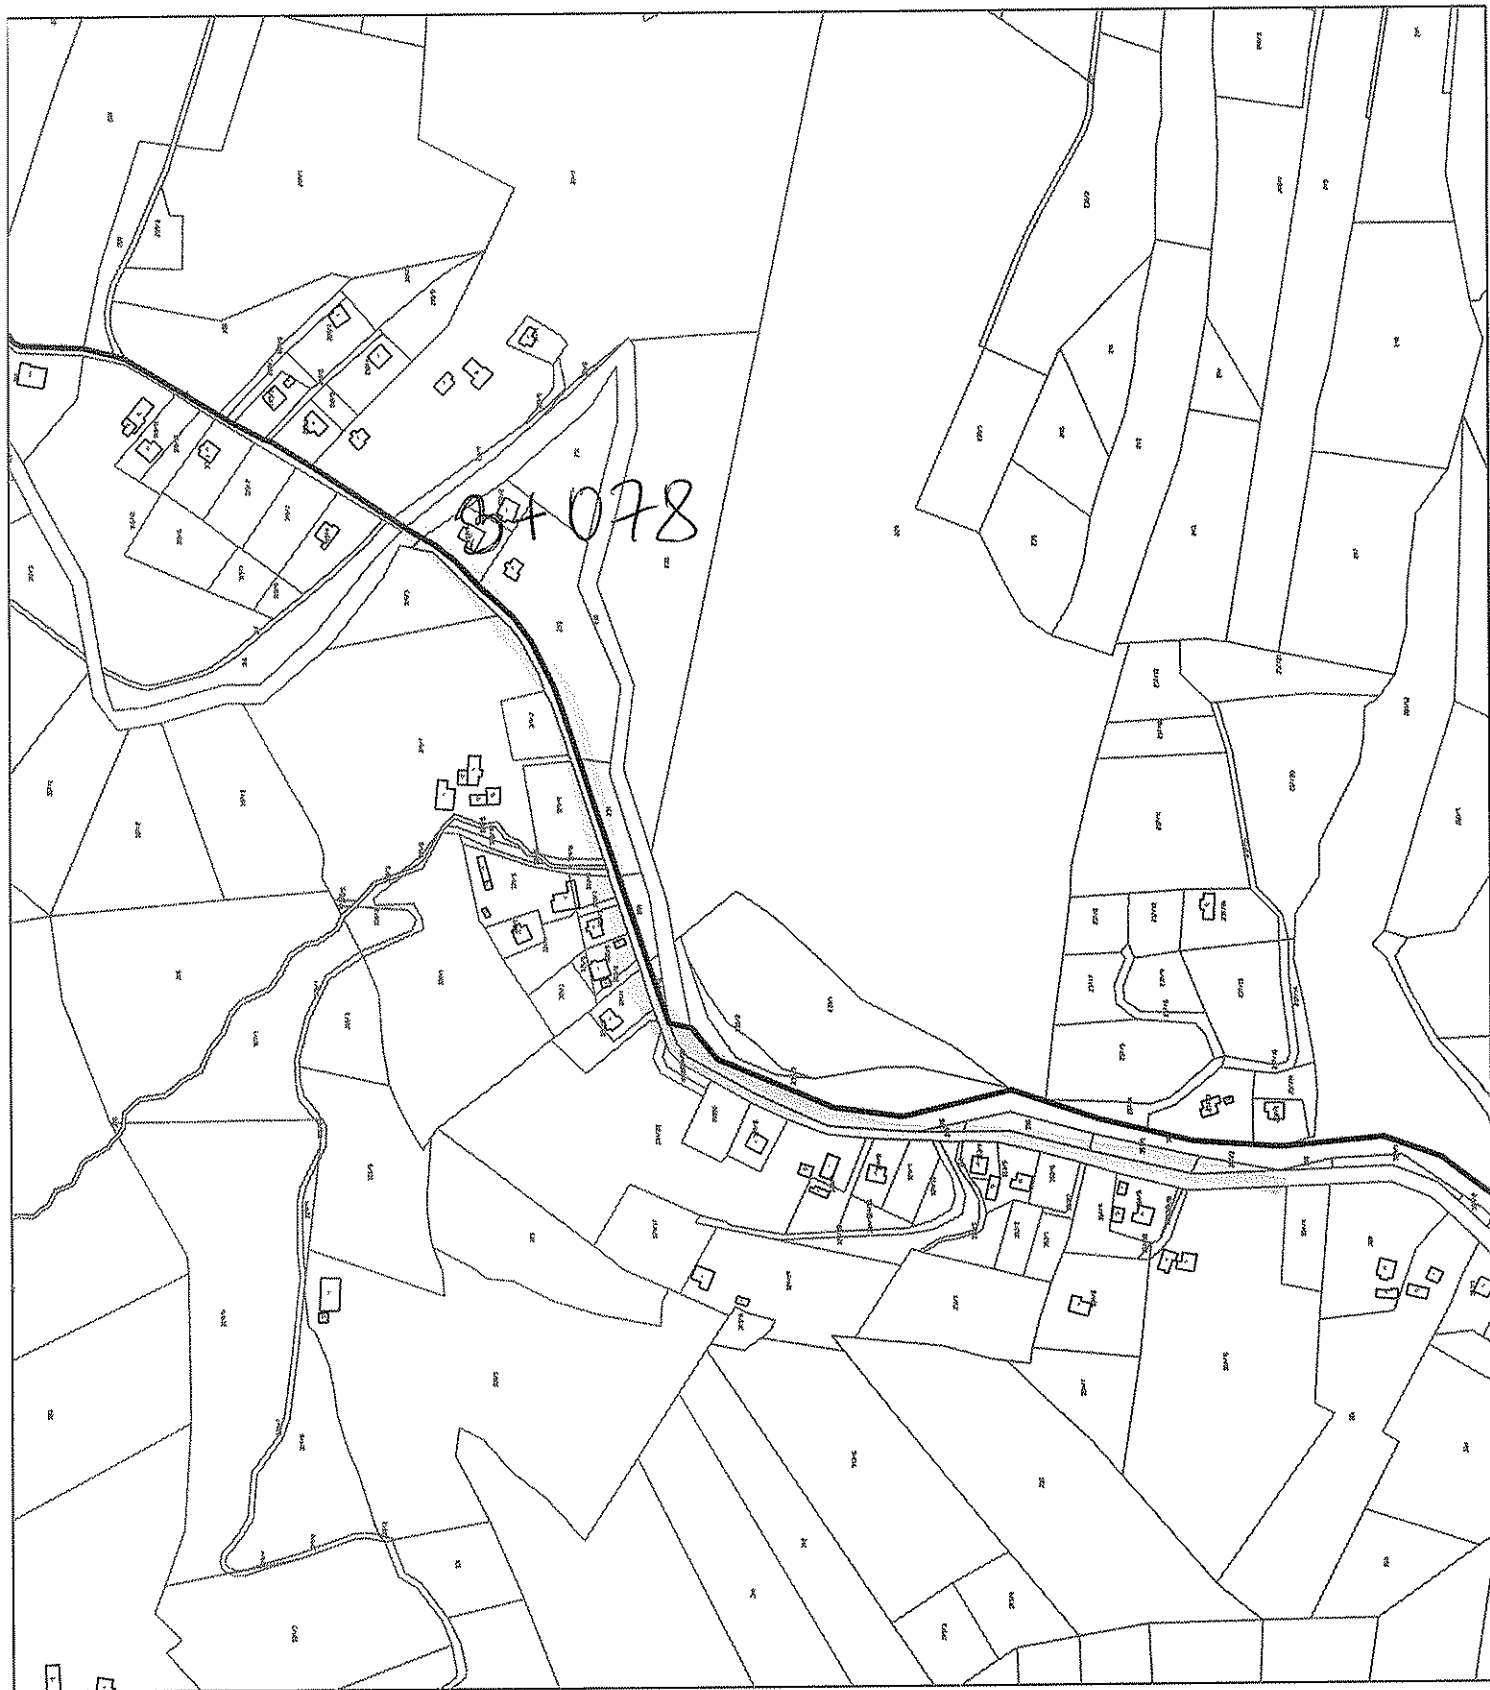

...\\!lewidencja.dgn 2016-03-24 13:03:23

Długość odcinka $\approx 2,578$ km