


Lokalizacje gniazd sieciowych
4x 1 Gbit/s CAT5e
+ 2 x gniazdo elektryczne

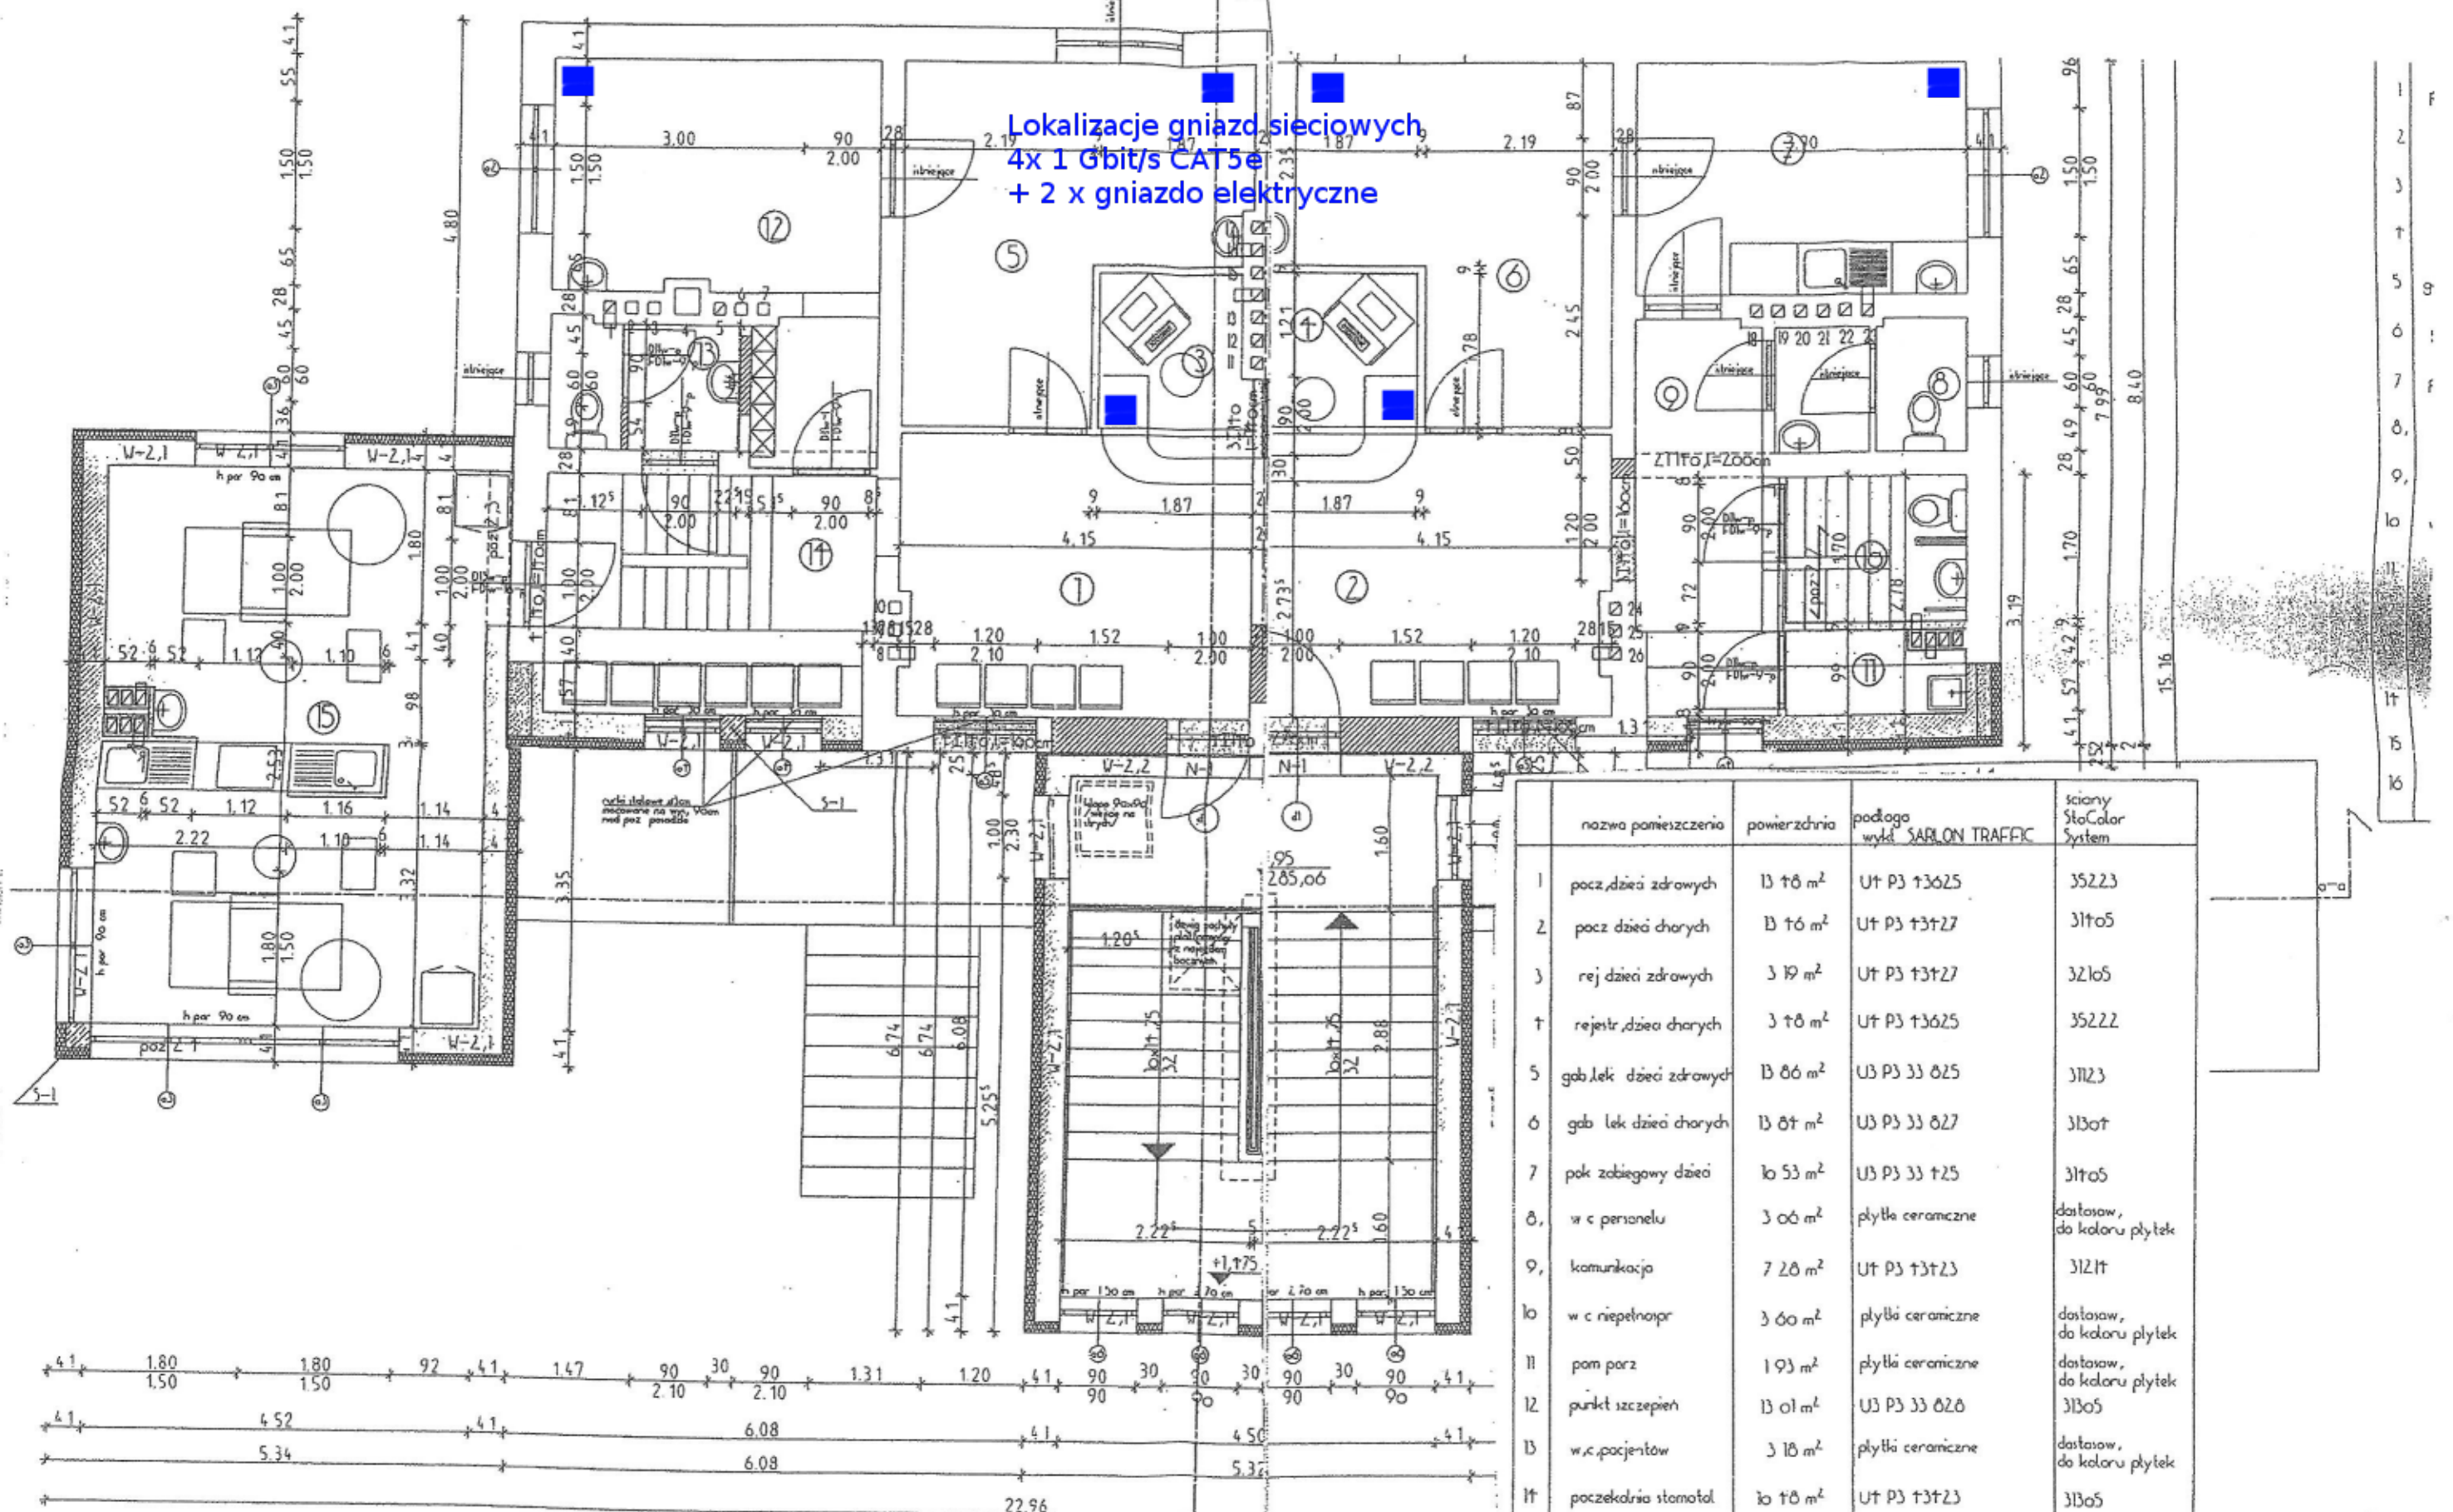

nazwa pomieszczenia	powierzchnia	podłoga wykł. SABLON TRAFFIC	ściany StoColor System
1 pocz. dziei zdrowych	13 18 m ²	Ut P3 t3t25	35223
2 pocz. dziei chorych	13 16 m ²	Ut P3 t3t27	31105
3 rej. dziei zdrowych	3 19 m ²	Ut P3 t3t27	32105
4 rejestr. dziei chorych	3 18 m ²	Ut P3 t3t25	35222
5 gab. lek. dziei zdrowych	13 86 m ²	U3 P3 33 825	31123
6 gab. lek. dziei chorych	13 87 m ²	U3 P3 33 827	31307
7 pok. zabiegowy dziei	10 53 m ²	U3 P3 33 t25	31105
8 w.c. personelu	3 06 m ²	plytka ceramiczne	dostaw, do koloru plytek
9 komunikacja	7 28 m ²	Ut P3 t3t23	31211
10 w.c. niepełnoipr.	3 60 m ²	plytka ceramiczne	dostaw, do koloru plytek
11 pom. parz.	1 93 m ²	plytka ceramiczne	dostaw, do koloru plytek
12 punkt szczepien.	13 01 m ²	U3 P3 33 828	31305
13 w.c. pacjentow.	3 18 m ²	plytka ceramiczne	dostaw, do koloru plytek
14 poczekalnia stomatol.	10 18 m ²	Ut P3 t3t23	31305
15 gab. stom.olog.	28 96 m ²	U3 P3 33 t22	32105
16 kl. schod.	25 57 m ²	Ut P3 t3 t37	32112

razem=168,91m²