





PIĄTKOWA - KRASOŃ

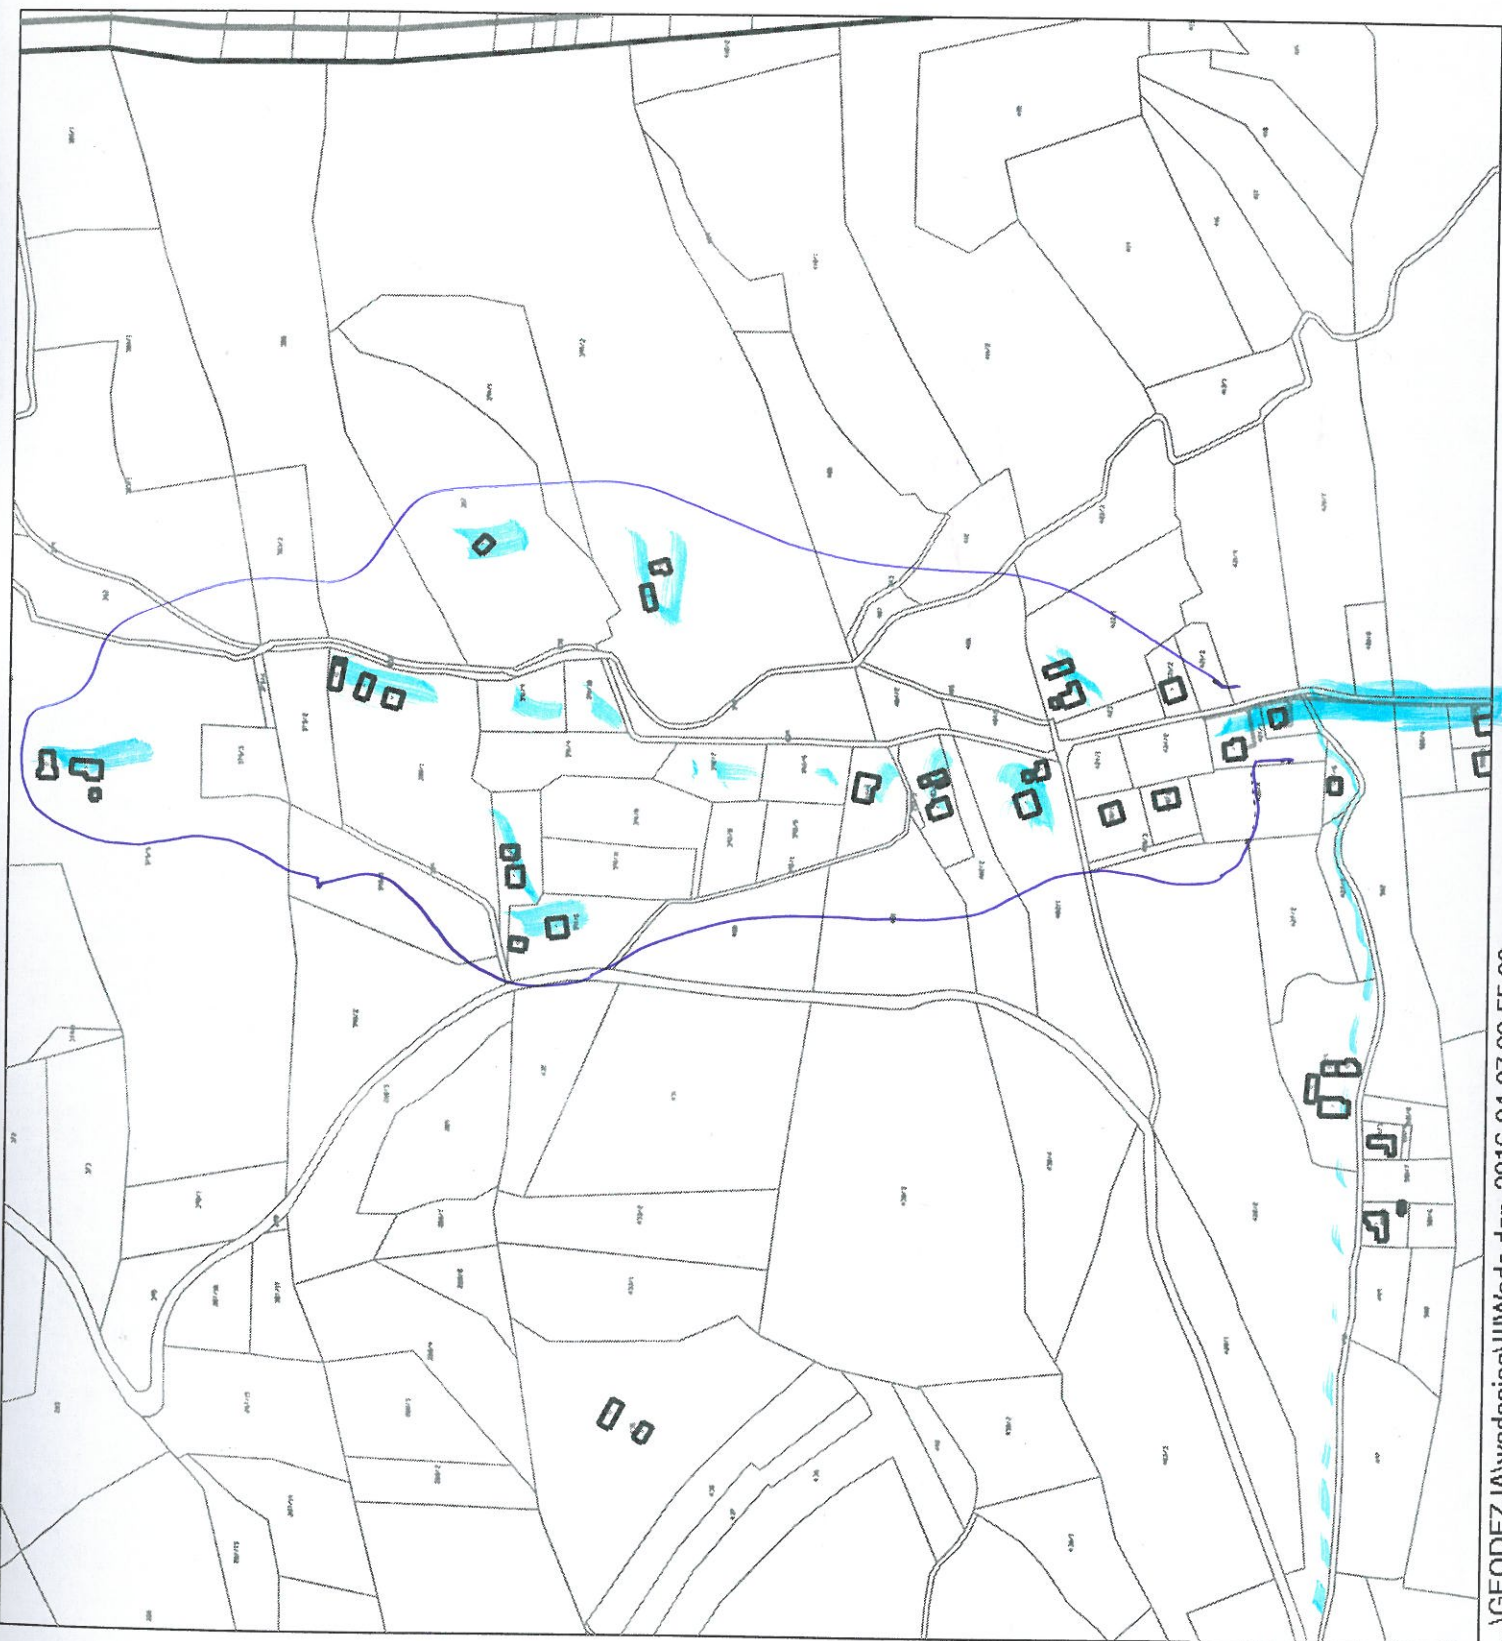

...\\GEODEZJA\wodociąg!!!\Woda.dgn 2016-04-07 08:55:33

-  wodociąg istniejący
-  wodociąg projektowany
-  obszar należny do zaplanowania.