


WOJ.: małopolskie  
POWIAT: nowosądecki  
GMINA: Chelmec [121002\_2]  
OBREB: Chelmec [0006]  
DZ.EW. 355, 356  
KERG: 4128/468/2014

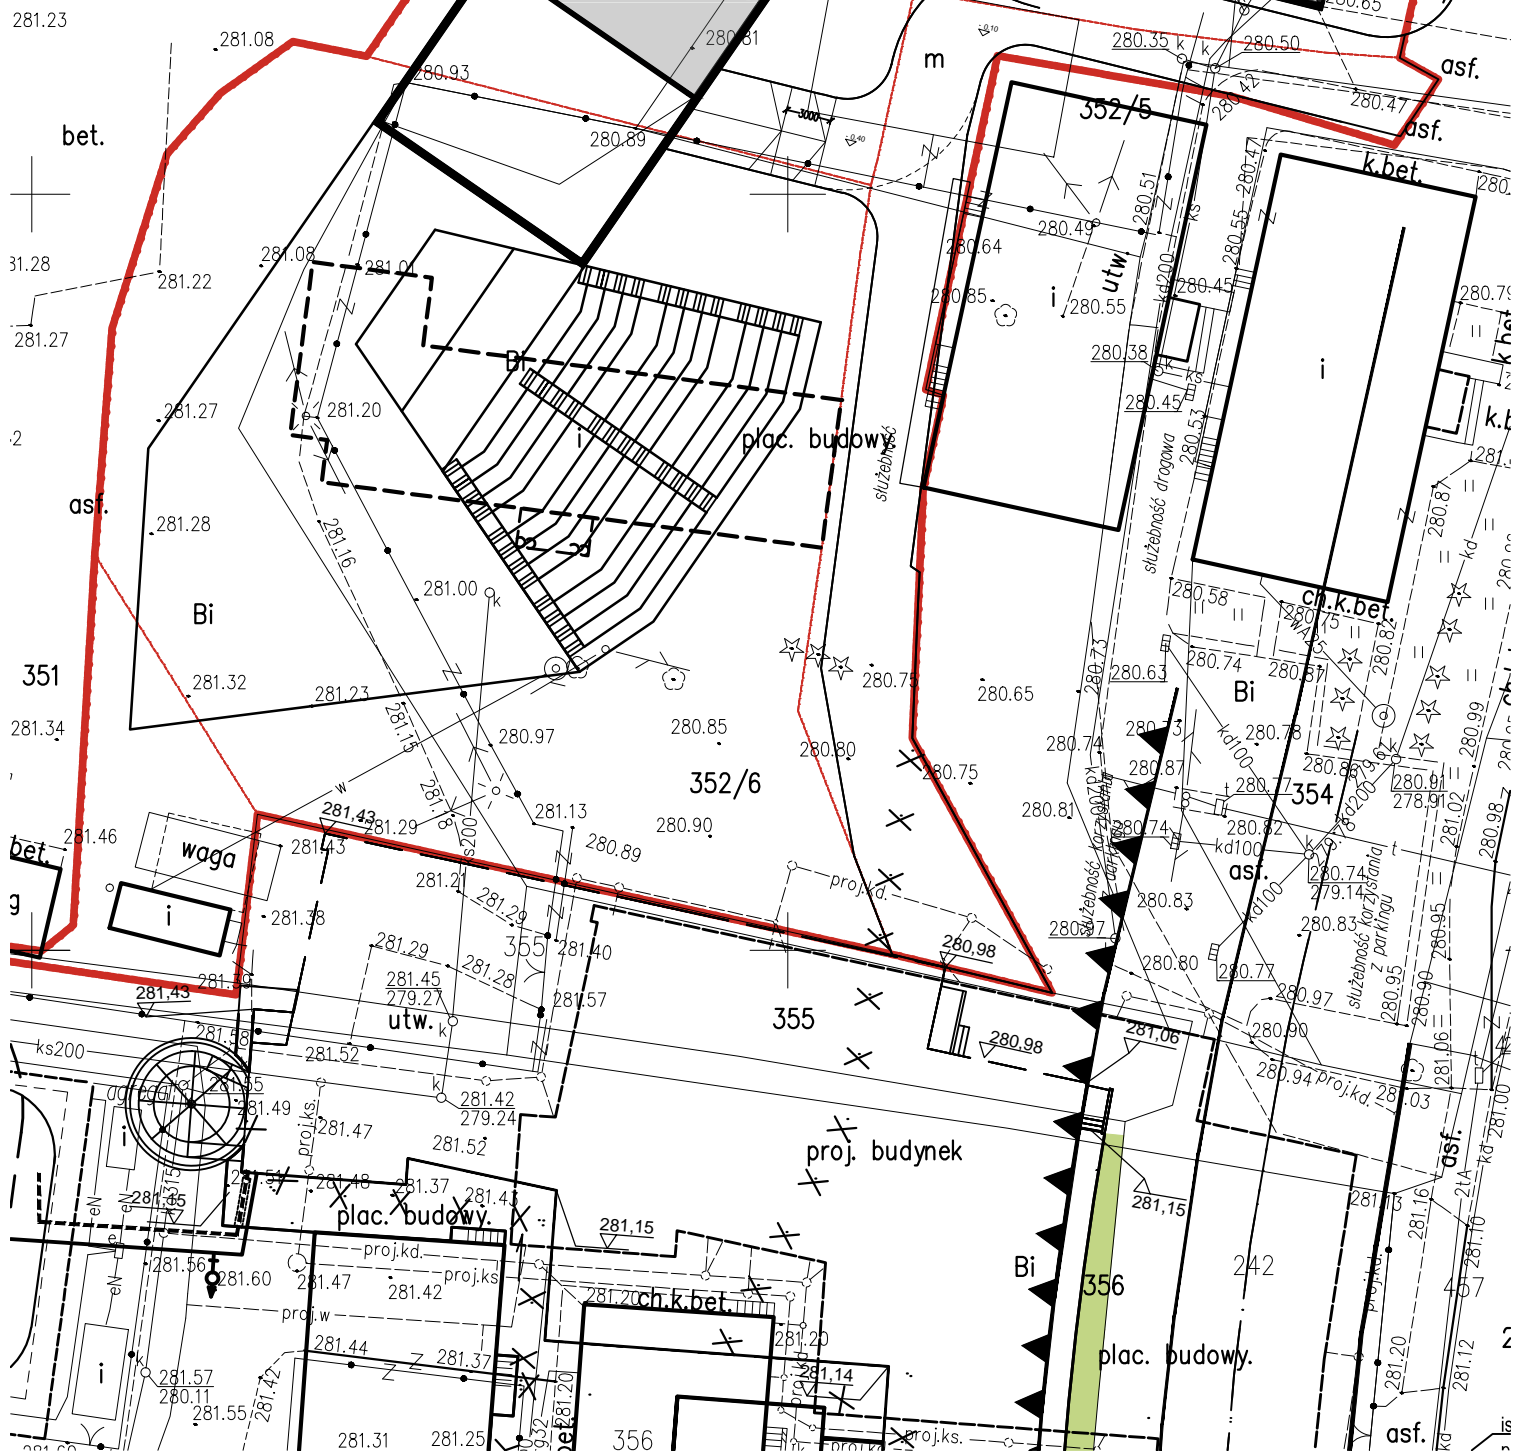

KONCEPCJA FUNKCJONALNO-UŻYTKOWA DLA BUDYNKU UŻYTECZNOŚCI PUBLICZNEJ W CHEŁMCU

planetarium z infrastrukturą towarzyszącą  
 obserwatorium astronomiczne z salą edukacyjną  
 sala wielofunkcyjna  
 przestrzeń wystawowa  
 świetlica gminna  
 restauracja / kawiarnia  
 zaplecze administracyjne




POWIERZCHNIA UŻYTKOWA PODSTAWOWA	1112.72m <sup>2</sup>
POWIERZCHNIA UŻYTKOWA POMOCNICZA	158.49m <sup>2</sup>
POWIERZCHNIA RUCHU	28.28m <sup>2</sup>
POWIERZCHNIA CAŁKOWITA KONDYGNACJI	1372.99m <sup>2</sup>

POZIOM -1 SKALA 1:250

KONCEPCJA FUNKCJONALNO-UŻYTKOWA DLA BUDYNKU UŻYTECZNOŚCI PUBLICZNEJ W CHELMCU

planetarium z infrastrukturą towarzyszącą  
 obserwatorium astronomiczne z salą edukacyjną  
 sala wielofunkcyjna  
 przestrzeń wystawowa  
 świetlica gminna  
 restauracja / kawiarnia  
 zaplecze administracyjne

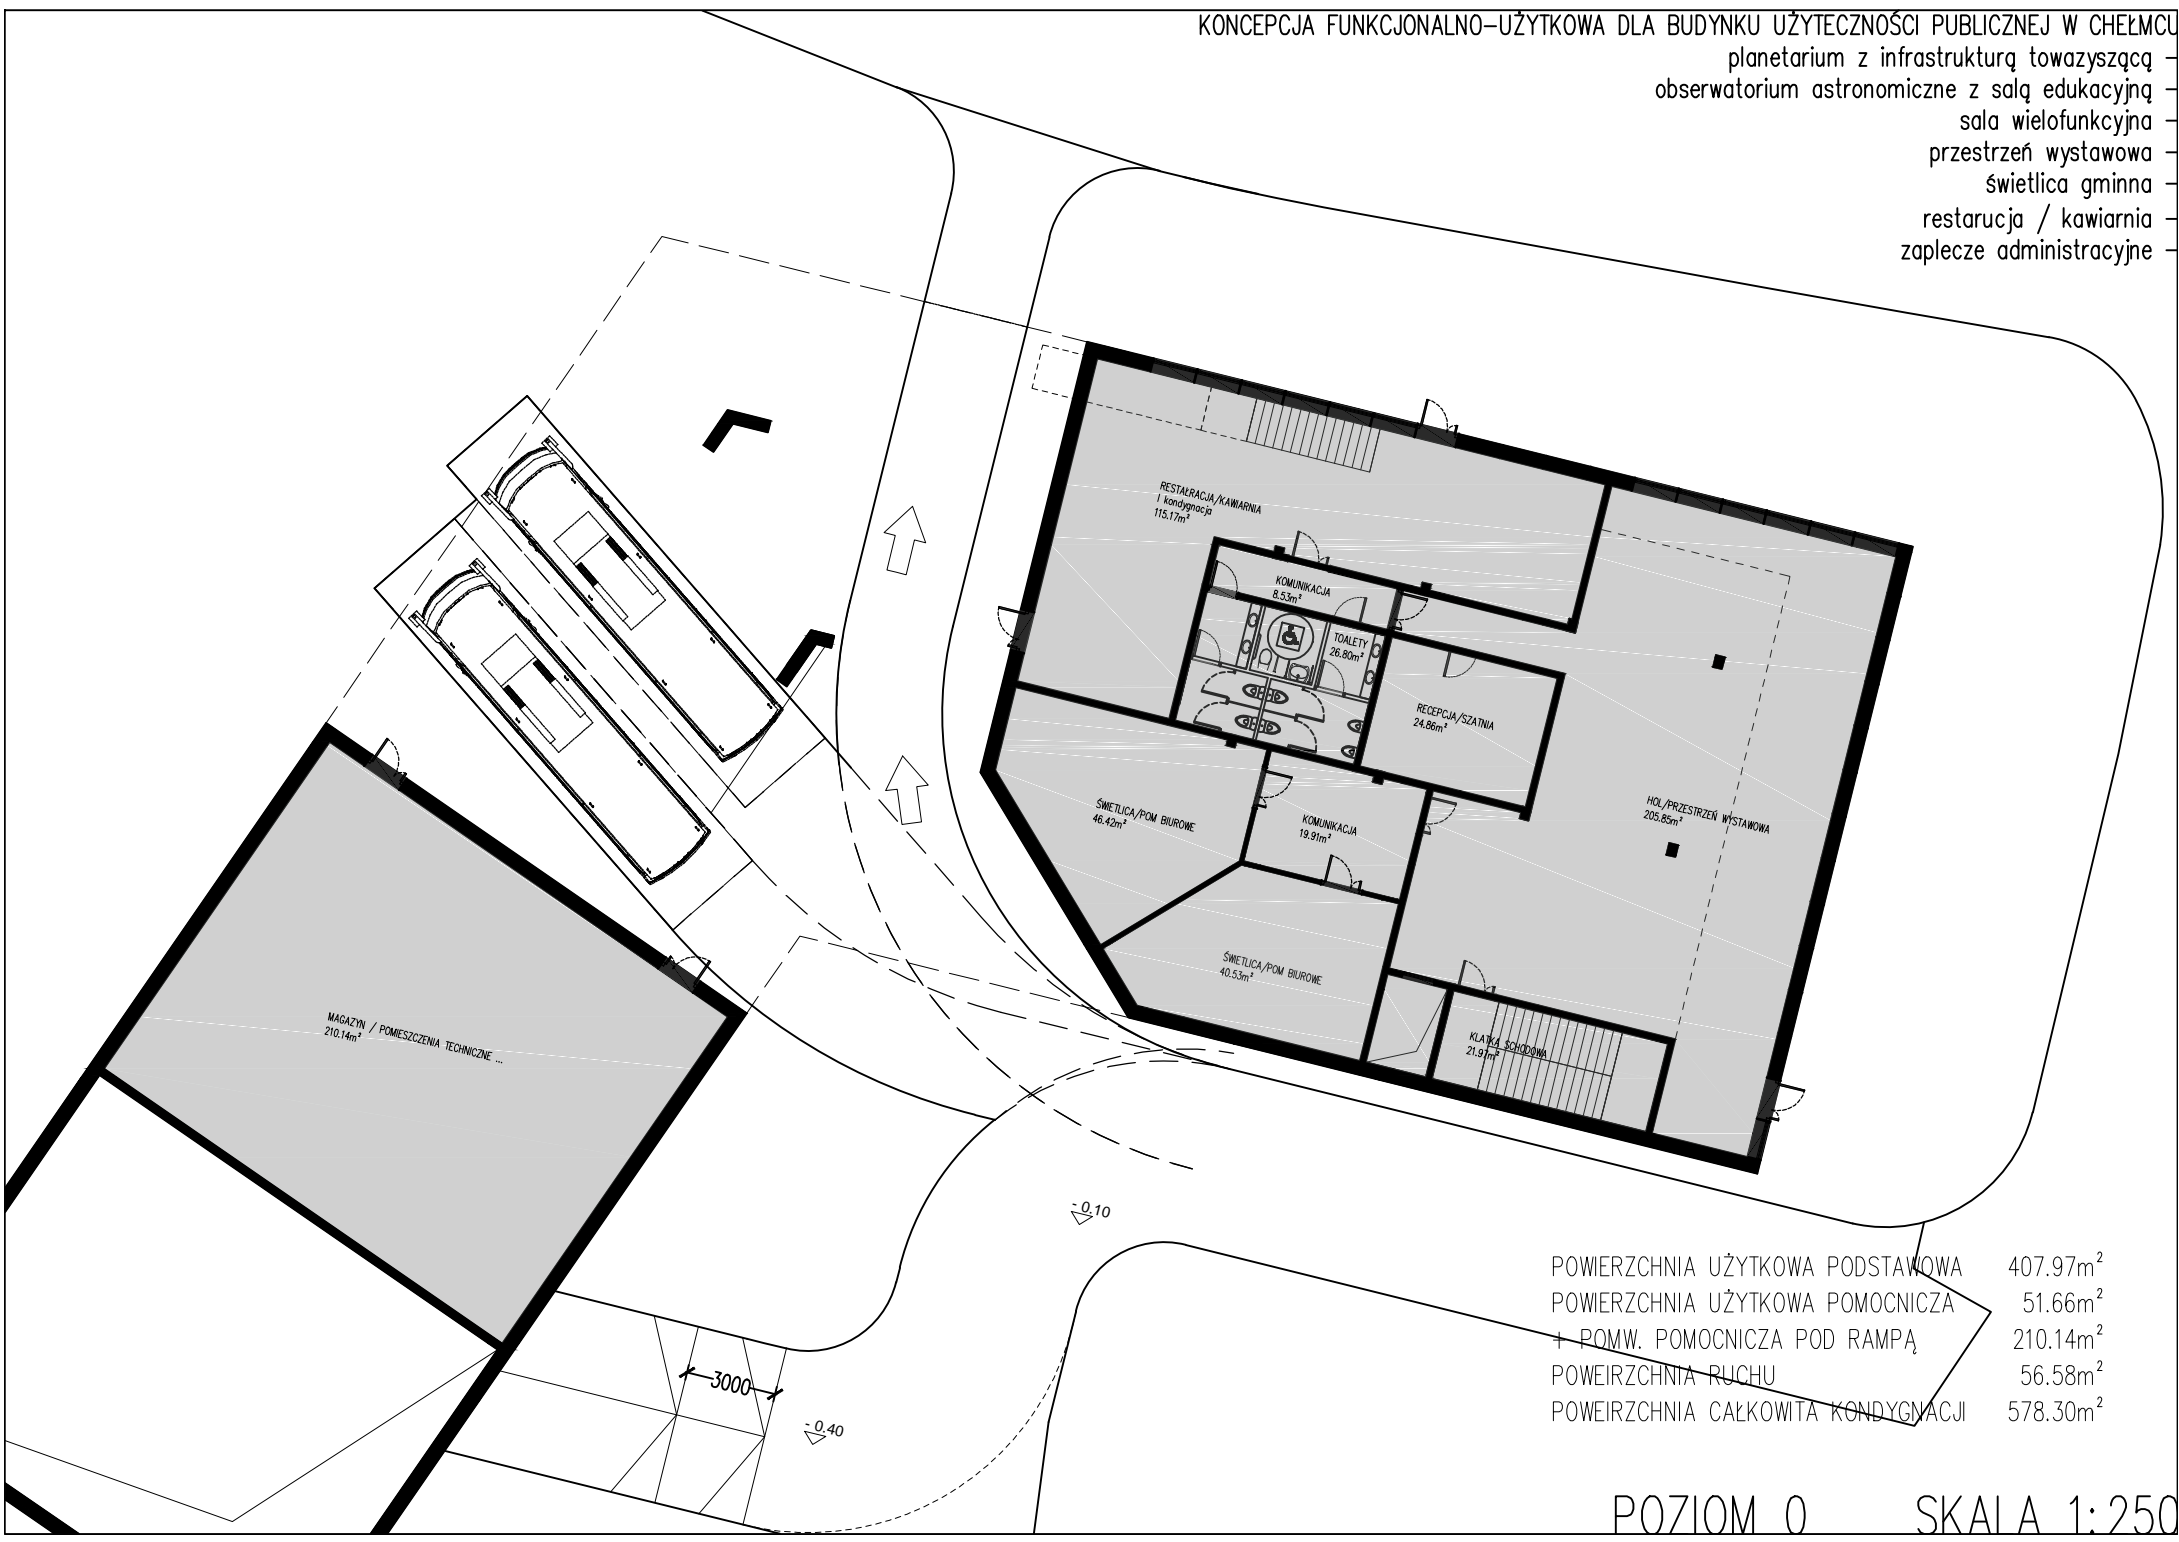


POWIERZCHNIA UŻYTKOWA PODSTAWOWA	407.97m <sup>2</sup>
POWIERZCHNIA UŻYTKOWA POMOCNICZA	51.66m <sup>2</sup>
+ POMW. POMOCNICZA POD RAMPĄ	210.14m <sup>2</sup>
POWIERZCHNIA RUCHU	56.58m <sup>2</sup>
POWIERZCHNIA CAŁKOWITA KONDYGNACJI	578.30m <sup>2</sup>

POZIOM 0 SKALA 1:250

KONCEPCJA FUNKCJONALNO-UŻYTKOWA DLA BUDYNKU UŻYTECZNOŚCI PUBLICZNEJ W CHELMCU

- planetarium z infrastrukturą towarzyszącą
- obserwatorium astronomiczne z salą edukacyjną
- sala wielofunkcyjna
- świetlica gminna
- restarucja / kawiarnia
- zaplecze administracyjne

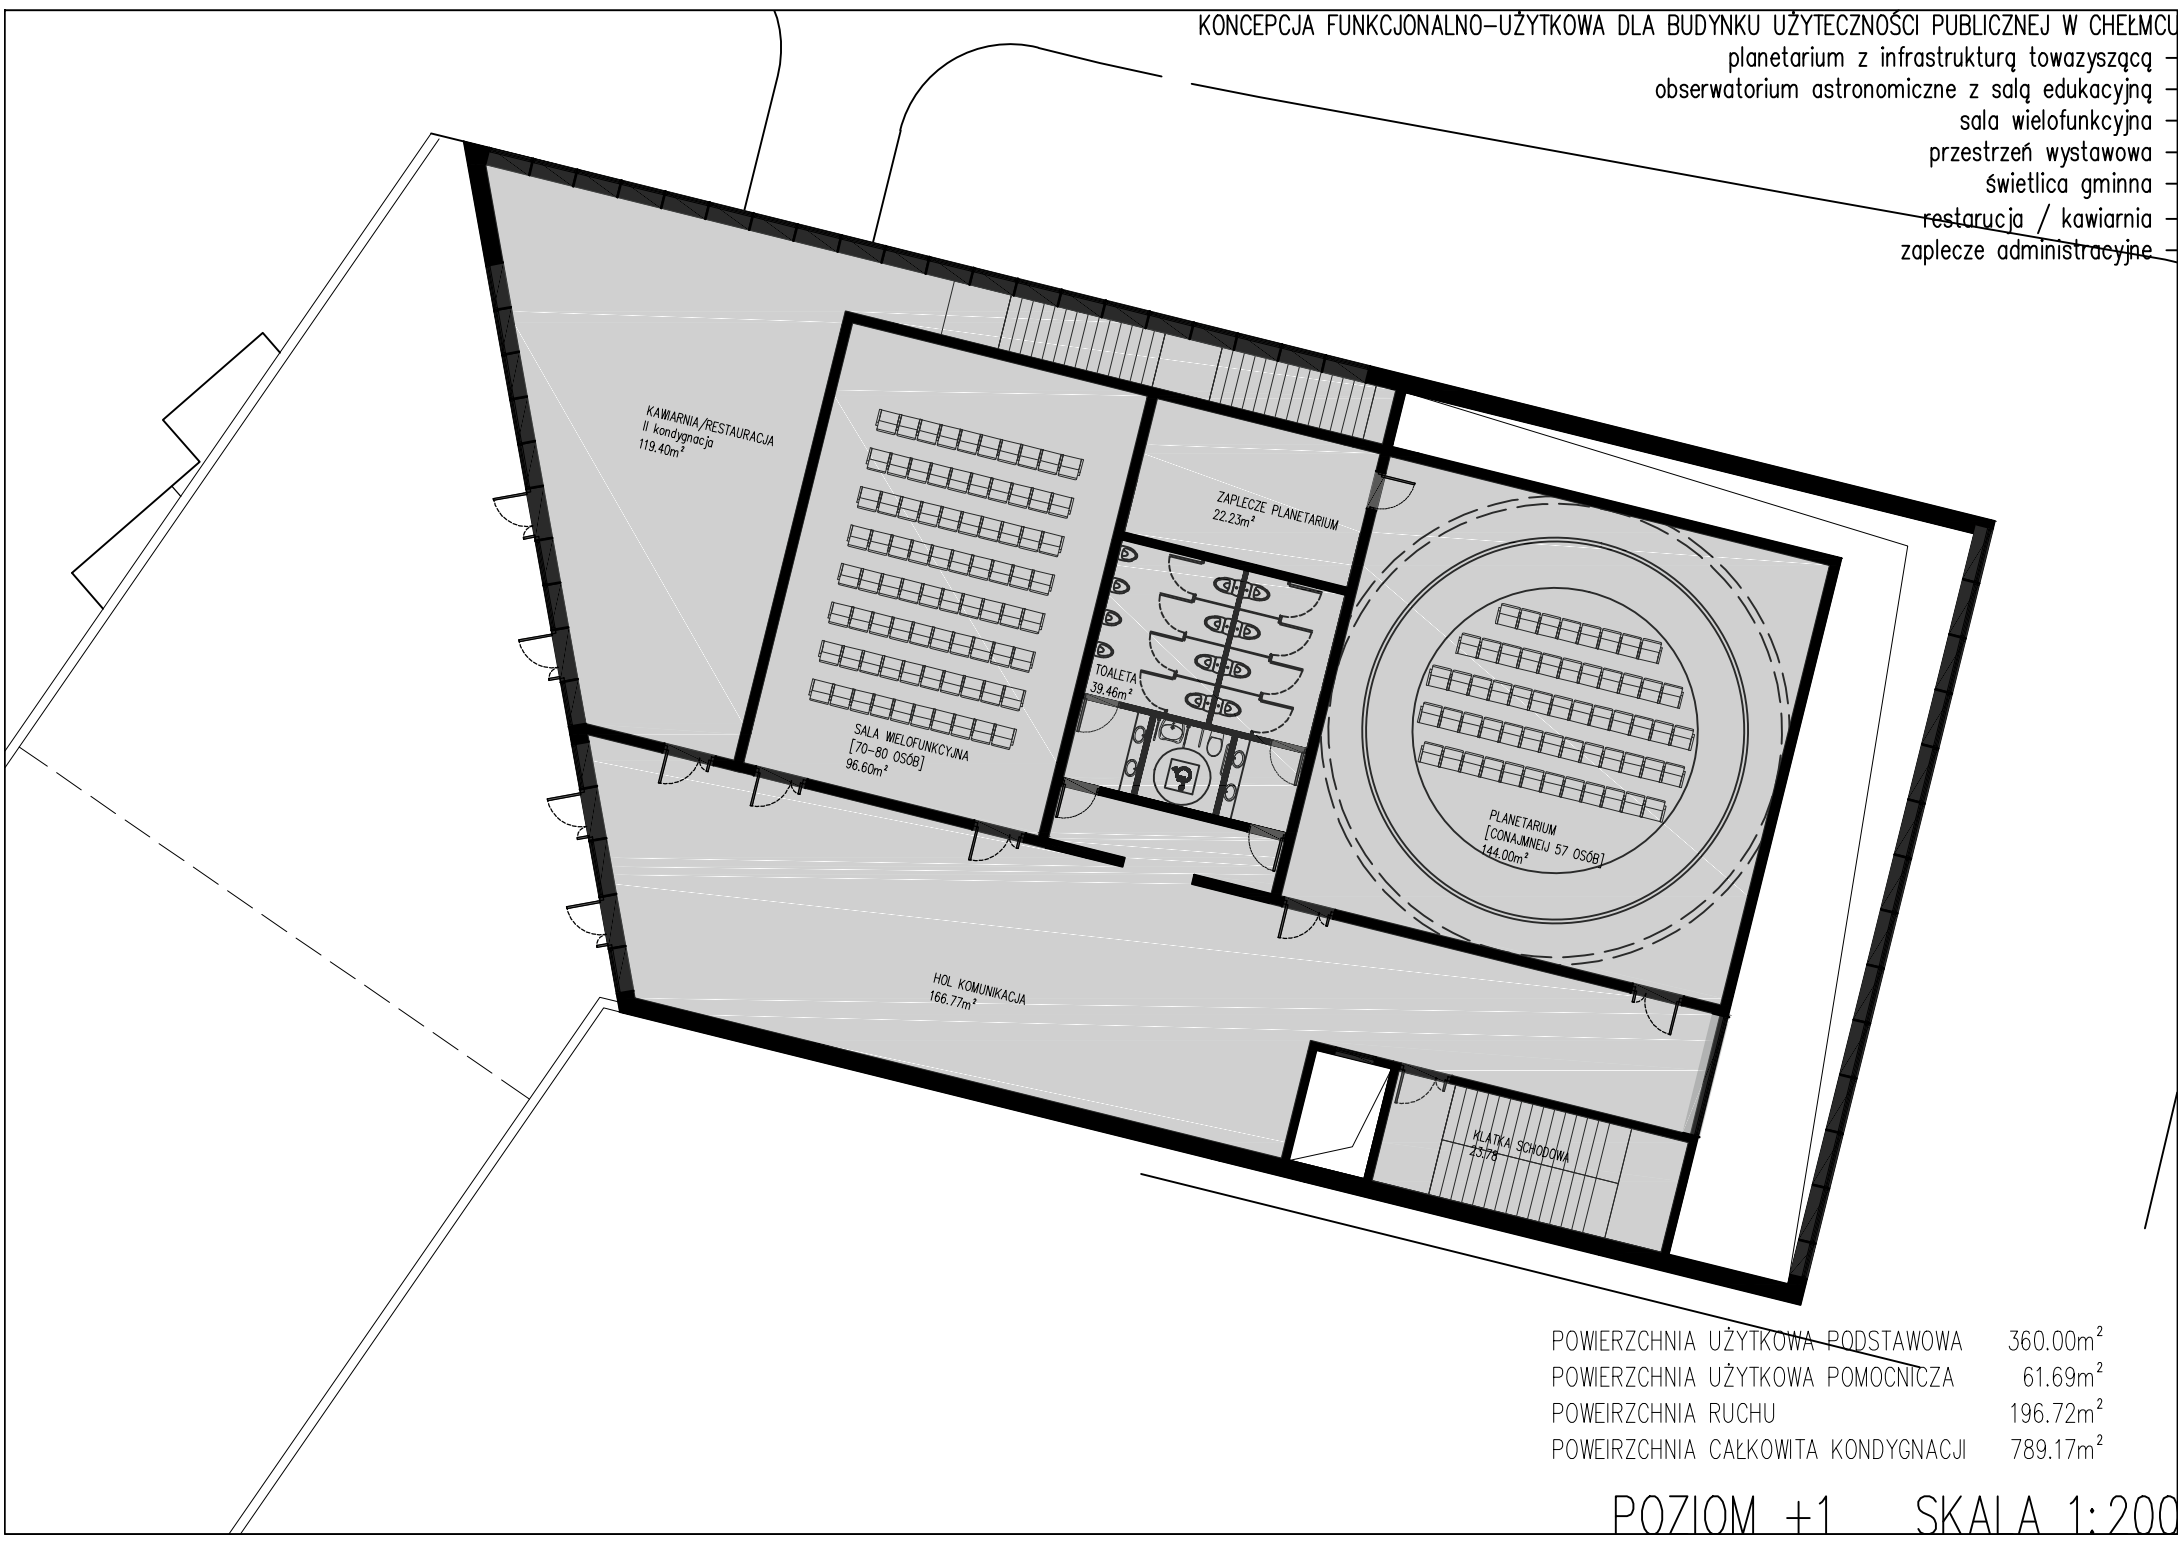

KAWIARNIA/RESTAURACJA  
II kondygnacja  
119.40m<sup>2</sup>

SALA WIELOFUNKCYJNA  
[70-80 OSÓB]  
96.60m<sup>2</sup>

ZAPLECZE PLANETARIUM  
22.23m<sup>2</sup>

TOALETA  
39.46m<sup>2</sup>

PLANETARIUM  
[CONAJMNIJ 57 OSÓB]  
144.00m<sup>2</sup>

HOL KOMUNIKACJA  
166.77m<sup>2</sup>


KŁATKA SCHODOWA  
23.74

POWIERZCHNIA UŻYTKOWA PODSTAWOWA	360.00m <sup>2</sup>
POWIERZCHNIA UŻYTKOWA POMOCNICZA	61.69m <sup>2</sup>
POWIERZCHNIA RUCHU	196.72m <sup>2</sup>
POWIERZCHNIA CAŁKOWITA KONDYGNACJI	789.17m <sup>2</sup>

POZIOM +1 SKALA 1:200

KONCEPCJA FUNKCJONALNO-UŻYTKOWA DLA BUDYNKU UŻYTECZNOŚCI PUBLICZNEJ W CHEŁMCU

planetarium z infrastrukturą towarzyszącą  
 obserwatorium astronomiczne z salą edukacyjną  
 sala wielofunkcyjna  
 przestrzeń wystawowa  
 świetlica gminna  
 restauracja / kawiarnia  
 zaplecze administracyjne

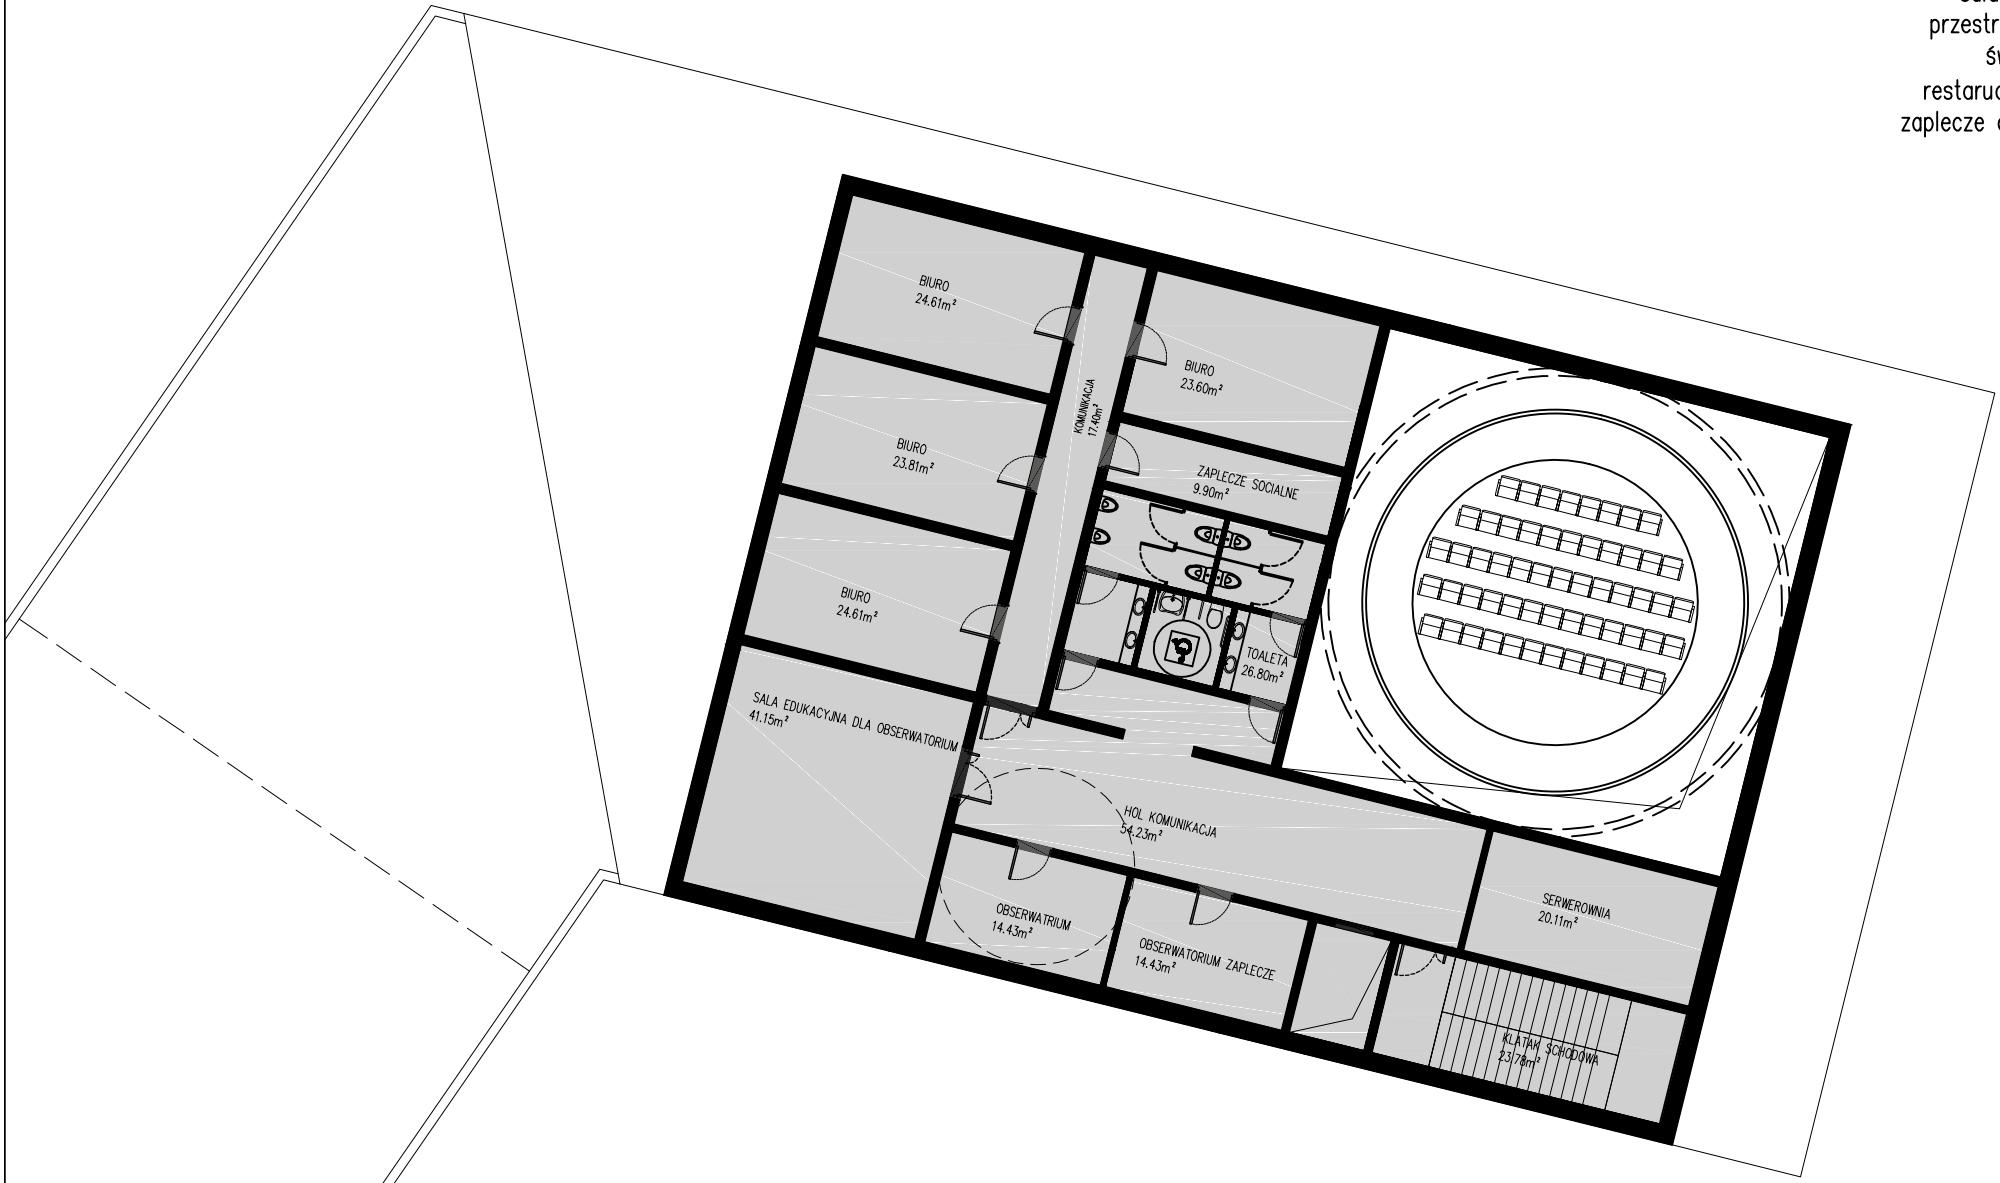

POWIERZCHNIA UŻYTKOWA PODSTAWOWA	186.75m <sup>2</sup>
POWIERZCHNIA UŻYTKOWA POMOCNICZA	36.69m <sup>2</sup>
POWIERZCHNIA RUCHU	101.58m <sup>2</sup>
POWIERZCHNIA CAŁKOWITA KONDYGNACJI	539.23m <sup>2</sup>

POZIOM +2 SKALA 1:200

planetarium z infrastrukturą towarzyszącą  
obserwatorium astronomiczne z salą edukacyjną  
sala wielofunkcyjna  
przestrzeń wystawowa  
świetlica gminna  
restarucja / kawiarnia  
zaplecze administracyjne

