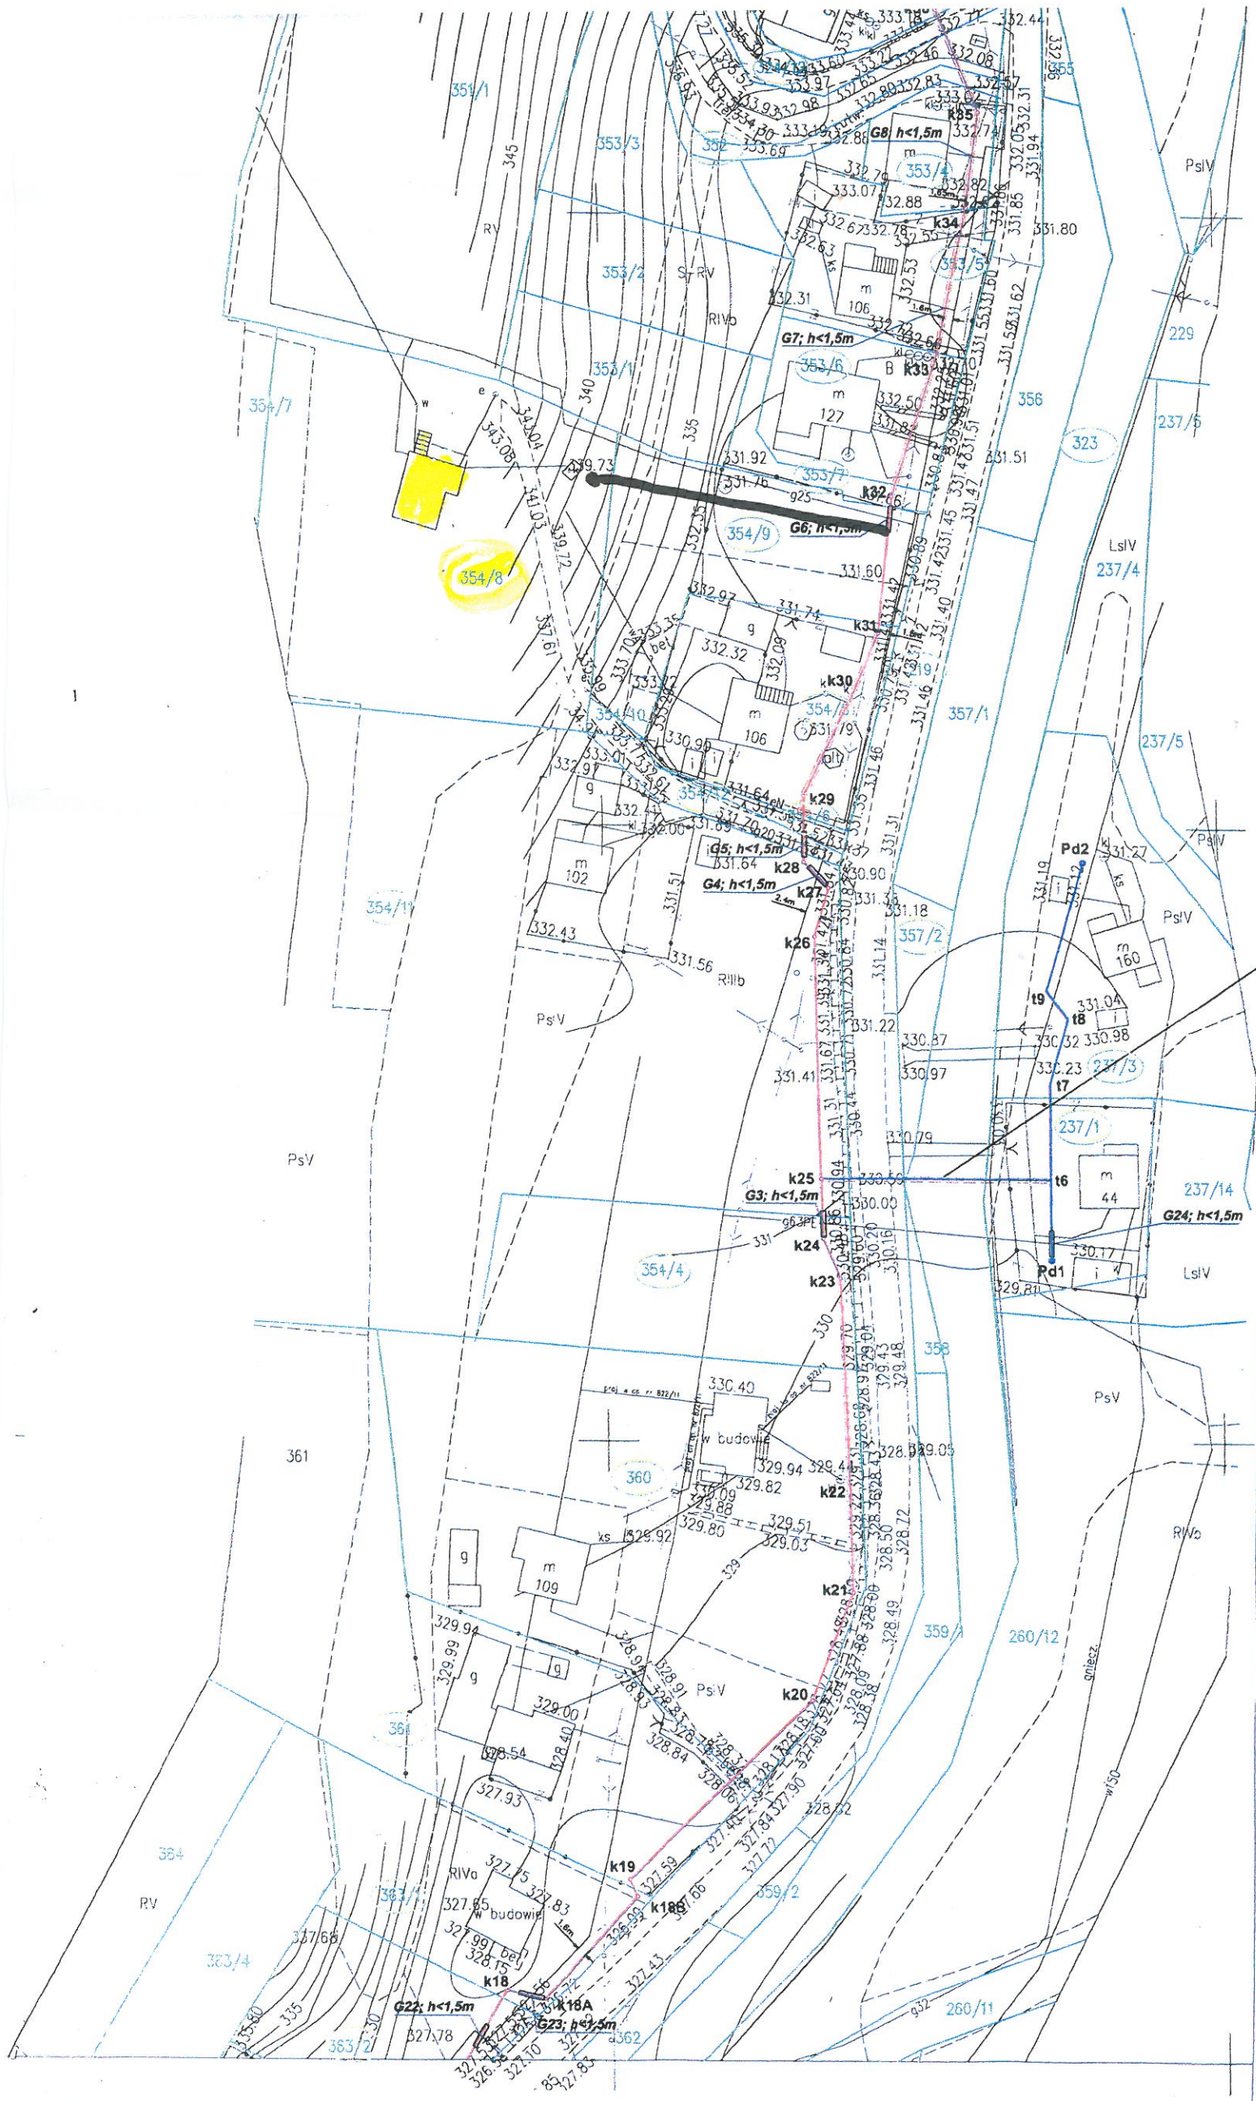

BIURO PROJEKTOWE "WOINSTAL" mgr inż. Wojciech Potoczek
33-300 Nowy Sącz, 1 Maja 5, NIP: 734-290-21-46
tel. 660435121, e-mail: woinstal@gmail.com

TEMAT PROJEKTU:	BUDOWA KANALIZACJI SANITARNEJ W MIEJSCOWOŚCIACH: PIĄTKOWA, JANUSZOWA i NOWY SĄCZ
LOKALIZACJA:	OBRĘB PIĄTKOWA, JANUSZOWA GMINA CHEŁMIEC
INWESTOR:	ZAKŁAD GOSPODARKI KOMUNALNEJ I MIESZKANIOWEJ W CHEŁMCU UL. PAPIESKA 2, 33-395 CHEŁMIEC
NAZWA RYSUNKU:	PROJEKT ZAGOSPODAROWANIA
PROJEKTOWAŁ:	
SPRAWDZIŁ:	
STADIUM:	PROJEKT BUDOWLANY
SKALA:	1:1000
BRANŻA:	Sanitarna
DATA:	02.2015

mgr inż. Wojciech Potoczek mgr inż. Marek Gurgul
Projektowanie w zakresie sieci, instalacji i urządzeń cieplnych, wentylacyjnych gazowych, wodociągowych i kanalizacyjnych bez ograniczeń
upr. MAP/0468/POOS/11
Projektowanie w zakresie sieci, instalacji i urządzeń cieplnych, wentylacyjnych gazowych, wodociągowych i kanalizacyjnych w specjalności inż. bud. do projektowania i kierowania robotami budowlanymi w zakresie sieci, instal. i urządz. cieplnych, wentyl., gaz., wod.-kan. bez ograniczeń
upr. MAP/0230/PWOS/13

RYS. 2