

TRZETZEWINA

182/3




X=5358200
Y=4603450

182/2

183

185/7

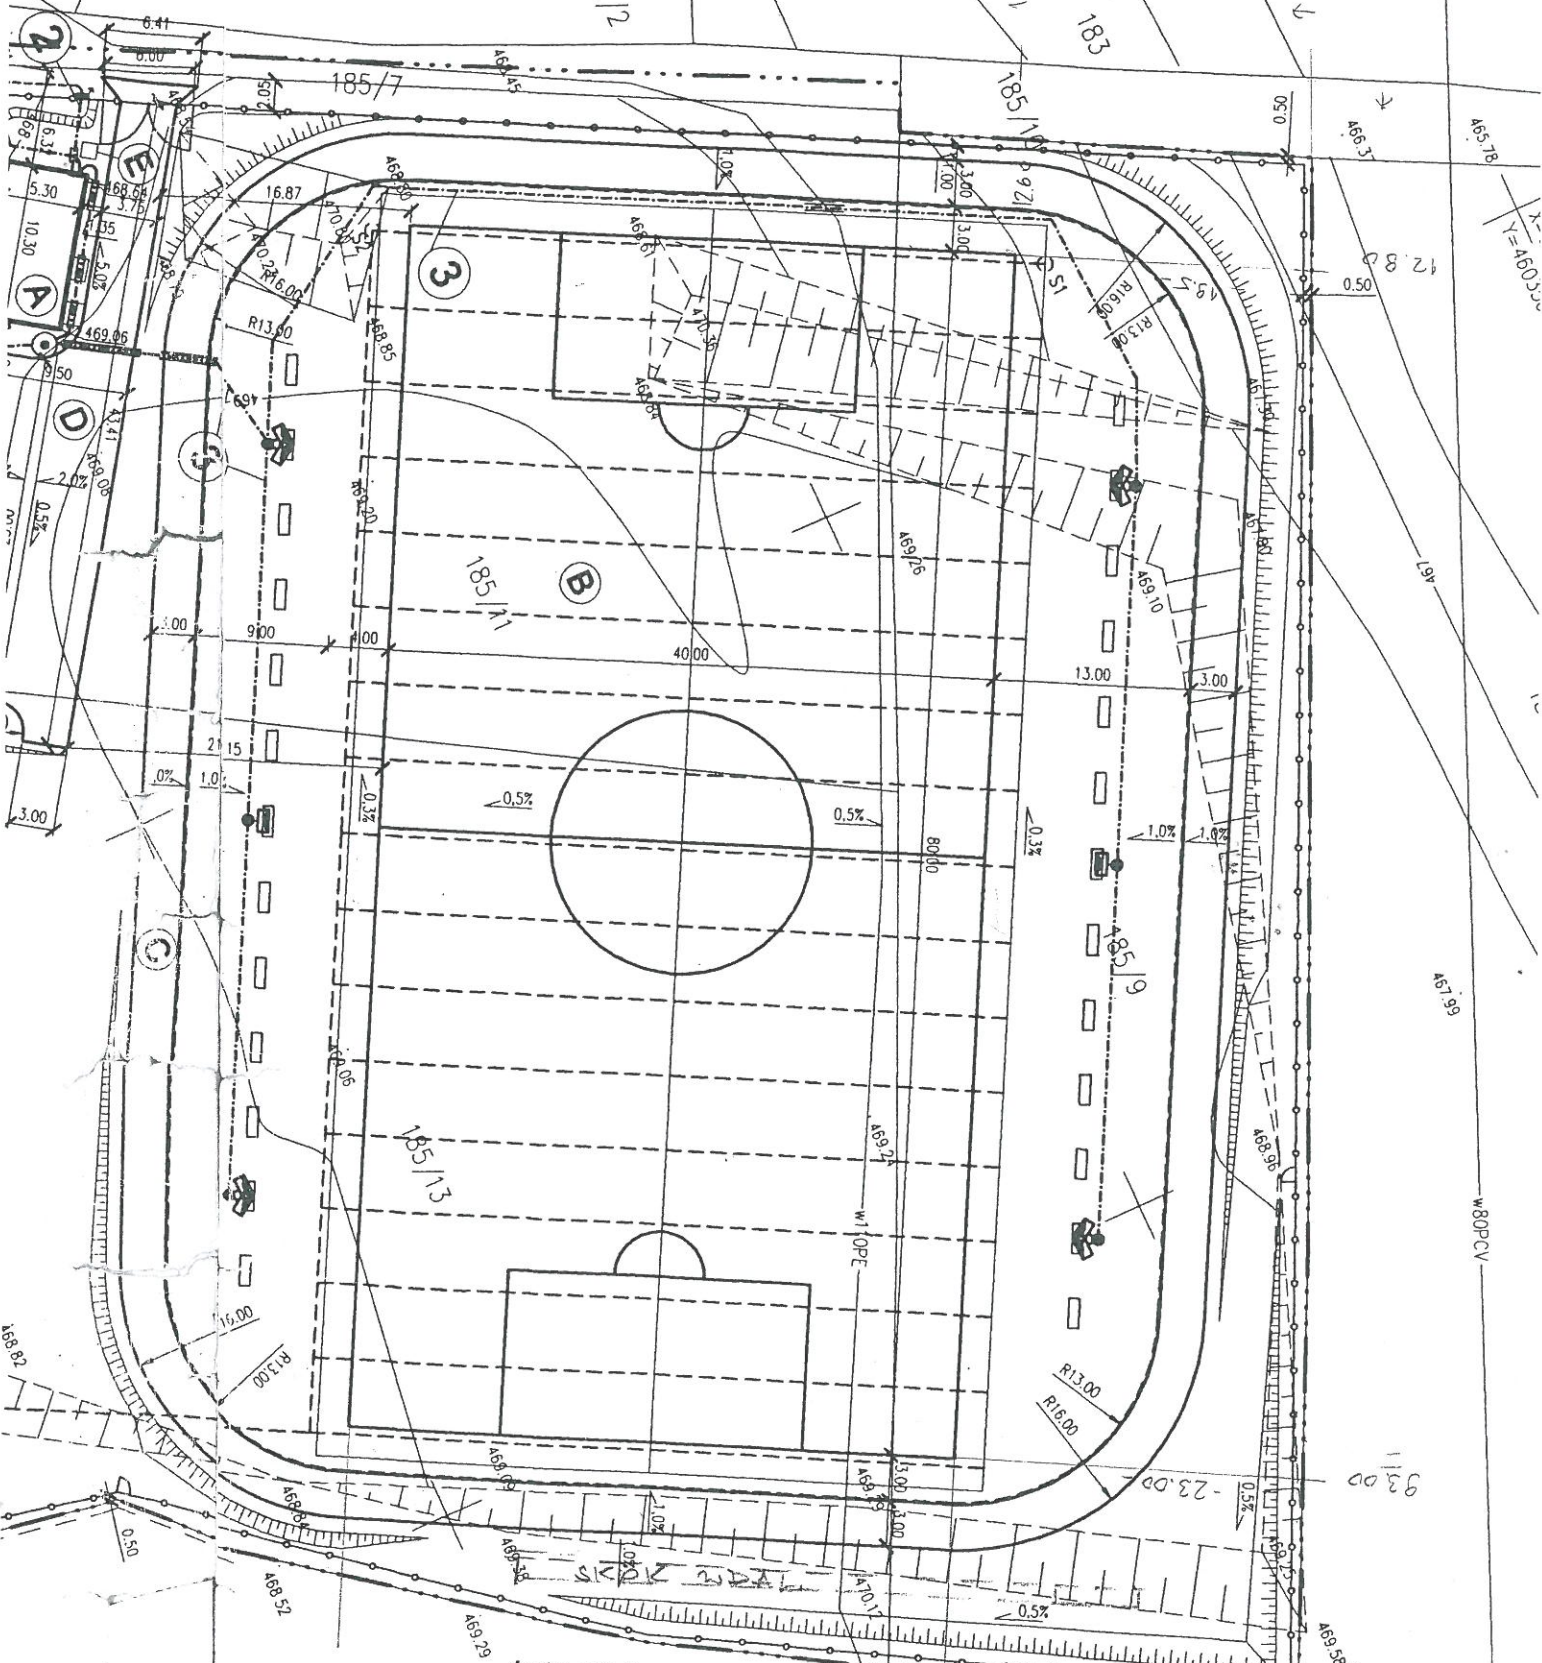

X=4603450

185/11

185/13

185/11

185/13

ZAKŁAD GOSPODARKI
KOMUNALNEJ I MIESZKANIOWEJ

33-395 CHELMIEC

ul. Papieża Jana Pawła II, 10-11, 20-21, 27, 28

490752163

Handwritten notes:
Kopie drógi quinej
do drogi publicznej "Stare chępe"
K. Trzecieckie - 490752163

SPÓ
W B

ODOCIAGOWA
CIĄDOLNYCH
4438279
CHELMIEC
Wosadecki

W80PCV

469.59

93.00

469.58

469.59

469.59

469.59

469.59