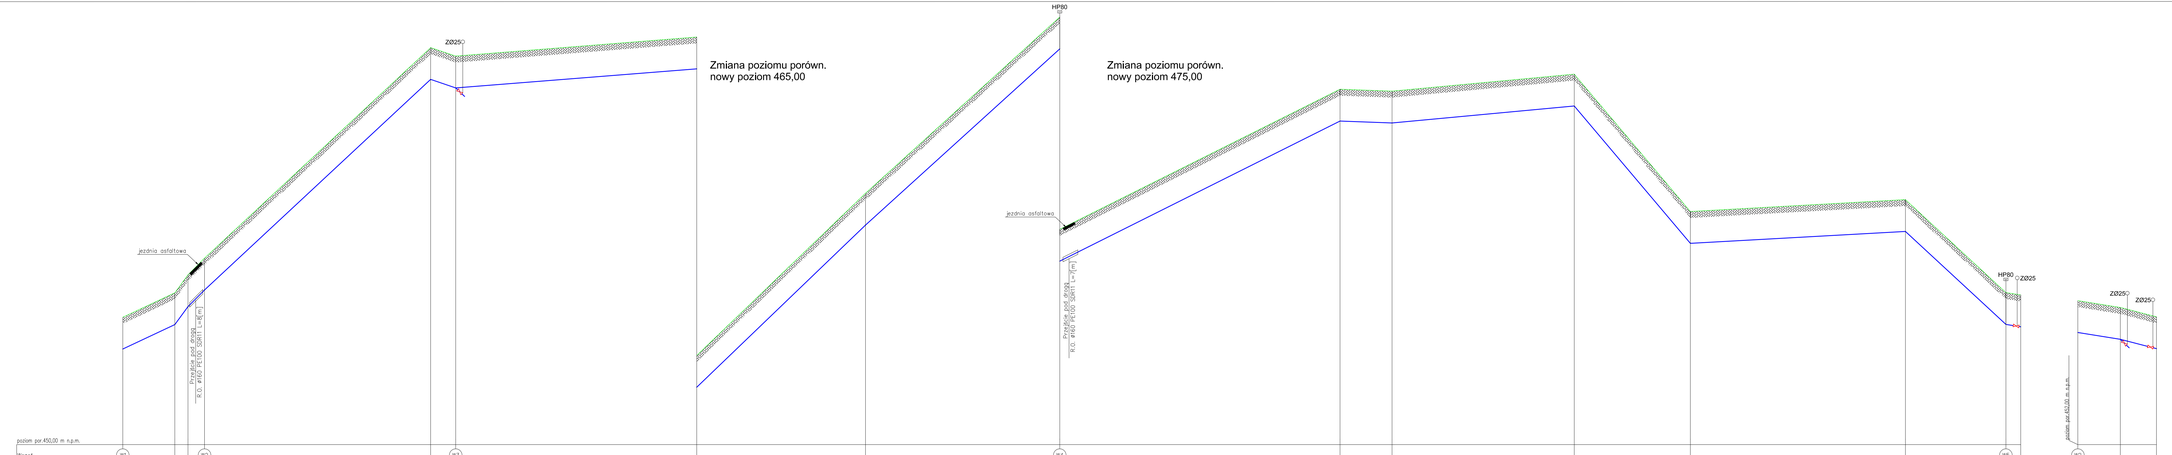

OBIEKT: ROZBUDOWA WODOCIĄGU w m.TRZETRZEWINA	SKALA: 1:100/500
TYTUŁ RYSUNKU: Siec wodociągowa - profil	NR RYS: IS-1
INWESTOR: Zakład Gospodarki Komunalnej i Mieszkaniowej, 33-390 Chełmiec, ul. Papieska 2	DATA: IV.2016r.
SPRAWDZIŁ: mgr inż. Rafał Chwały upr. nr MAP/0412/PWOS/10 do projektowania bez ograniczeń w specjalności sieciowej instalacyjnej sieci, instalacji i urządzeń cieplnych, wentylacyjnych, gazowych, wodociągowych i kanalizacyjnych	PROJEKTOWAŁ: mgr inż. Marcin Kita upr. nr MAP/0218/PWOS/12 do projektowania bez ograniczeń w specjalności sieciowej instalacyjnej sieci, instalacji i urządzeń cieplnych, wentylacyjnych, gazowych, wodociągowych i kanalizacyjnych

SAN-LIM
PRACOWNIA PROJEKTOWA
37-450 STALOWA WOLA, ul. KWIATKOWSKIEGO 7