

LEGENDA:

- 1,2...n** MAŁA ARCHITEKTURA
- 1** TRENAŻER NÓG (1SZT.)
 - 2** WAHADŁO (1SZT.)
 - 3** WIOŚLARZ PODWÓJNY (1SZT.)
 - 4** NARCIARZ PODWÓJNY (1SZT.)
 - 5** BIEGACZ PODWÓJNY (1SZT.)
 - 6** WYCIĄG GÓRNY PODWÓJNY (1SZT.)
 - 7** TRENAŻER KLATKI PIERSIOWEJ PODWÓJNY (1SZT.)
 - 8** ŁAWKA Z OPARCIEM (2SZT.)
 - 9** KOSZ NA ŚMIECI (1SZT.)
 - 10** TABLICA INFORMACYJNA (1SZT.)

UWAGA W POSTĘPOWANIU PRZETARGOWYM URZĄDZENIA MOGĄ ZOSTAĆ ZAMIENIONE NA RÓWNOWAŻNE O TAKIEJ SAMEJ FUNKCJONALNOŚCI ORAZ STANDARDZIE WYKONANIA. O TYM CZY URZĄDZENIA SĄ RÓWNOWAŻNE DECYDUJE PROJEKTANT NA PODSTAWIE DOSTARCZONYCH MU KART KATALOGOWYCH PROPOWANYCH URZĄDZEŃ.


SPECYFIKACJA MATERIAŁOWA I TECHNOLOGICZNA MAŁEJ ARCHITEKTURY ZOSTAŁA ZAWARTA W OGÓLNEJ I SZCZEGÓŁOWYCH SPECYFIKACJACH TECHNICZNYCH WYKONANIA I ODBIORU ROBÓT BUDOWLANYCH

JEDNOSTKA PROJEKTOWA:

ARCHIFORMACJA

PRACOWNIA ARCHYTEKTONICZNA / ARCHITECTURAL STUDIO

tel. +48 61/639 32 87 ul. Wiosny Ludów 10
www.archiformacja.pl 63-000 Środa Wlkp.

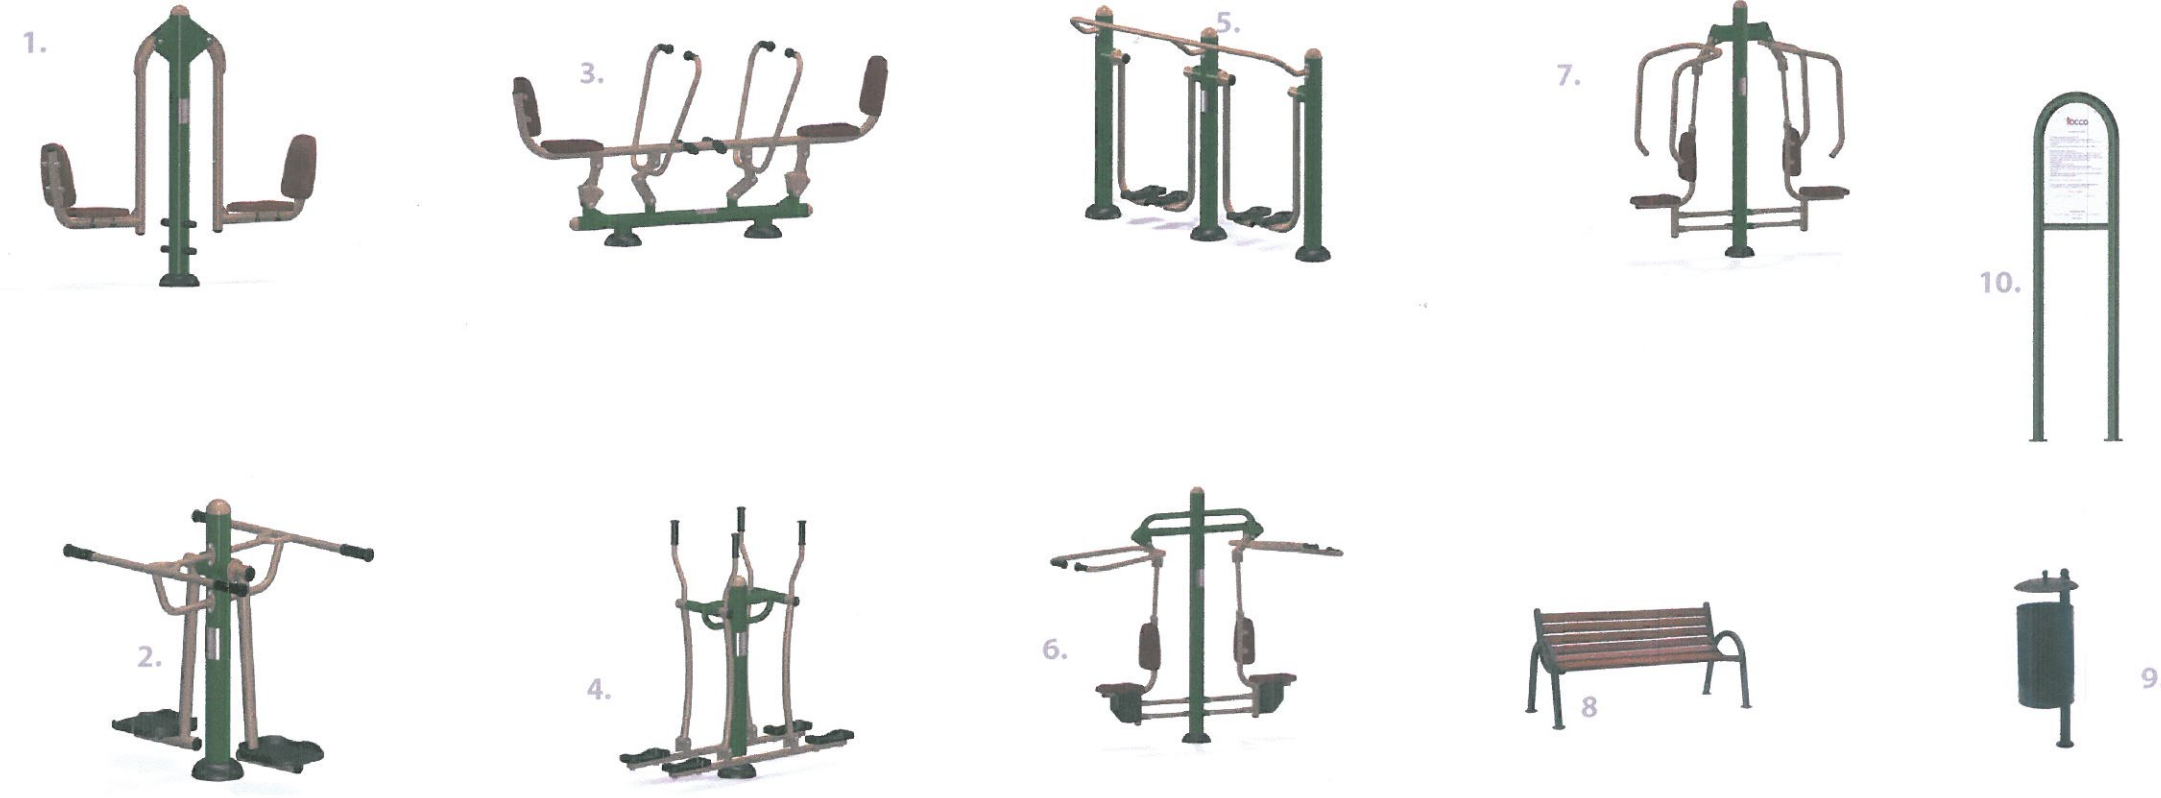

INWESTOR:	GMINA CHEŁMIEC ul. Papieska 2, 33-395 Chełmiec		
PROJEKT:	SIŁOWNIA PLENEROWA		
LOKALIZACJA:	KUNÓW NR EWID. DZIAŁEK: 66/6, 66/7		
BRANŻA/STADIUM:	ARCHITEKTURA / PROJEKT BUDOWLANO-WYKONAWCZY		
PROJEKTANT:	mgr inż. arch. Marta Wachowiak Uprawnienia nr: 58/WPOKK/UpB/2011		PODPIS:
ASYSTENT PROJEKTANTA:	mgr inż. arch. Marlena Springer		PODPIS:
NAZWA RYSUNKU:	ZESTAWIENIE MAŁEJ ARCHITEKTURY	SKALA:	1:50
DATA:	GRUDZIEŃ, 2015	REWIZJA:	0
NUMER RYSUNKU:	A.02.	NUMER STRONY:	9

WSZYSTKIE WYMIARY NALEŻY ZWERYFIKOWAĆ NA BUDOWIE. WSZELKIE ZMIANY NALEŻY UZGODNIĆ Z PROJEKTANTEM.