

LEGENDA:

1-10 PROJEKT

□ NAWIERZ


□ ZAKRES



WSZYSTKIE URZĄDZENIA FITNESS I INNE
OBIEKTY MAŁEJ ARCHITEKTURY NALEŻY
MONTOWAĆ I FUNDAMENTOWAĆ ZGODNIE Z
INSTRUKCJAMI MONTAŻU DOSTARCZONYMI
PRZEZ PRODUCENTA.

ISTNIEJĄCA SKARPA

ISTNIEJĄCE OGRODZENIE

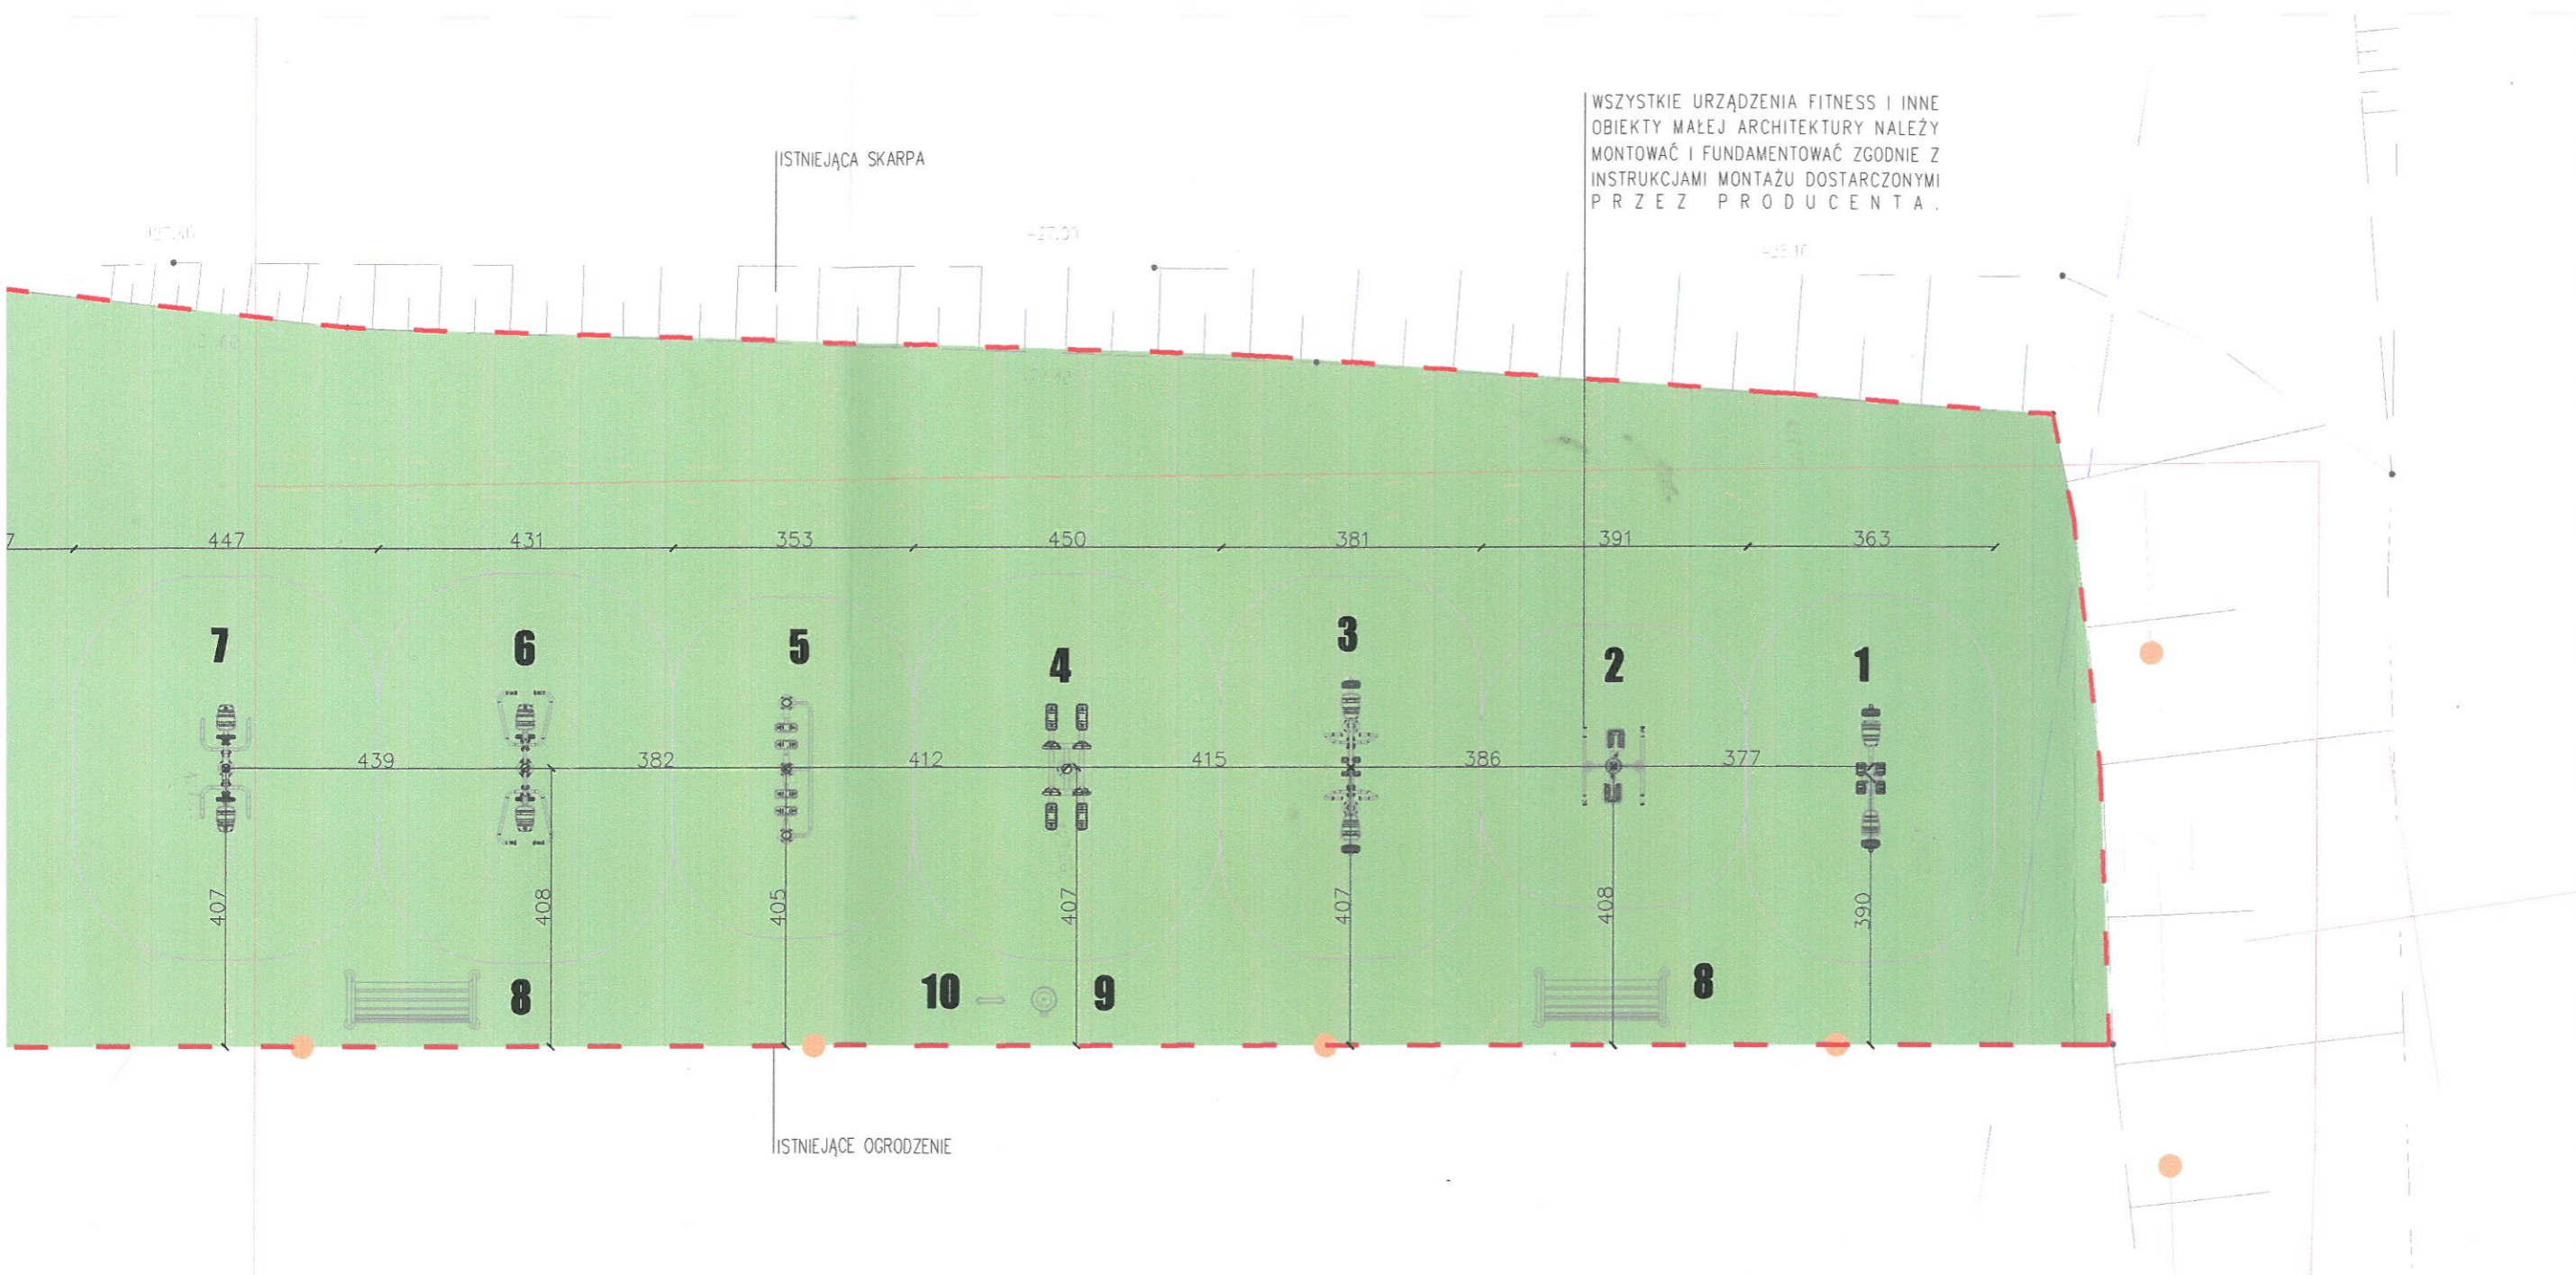

JEDNOSTKA PROJEKTOWA



PRACOWNIA
tel. +48 61/63
www.archifor

INWESTOR:

PROJEKT:

LOKALIZACJA:

BRANŻA/STADIUM:

PROJEKTANT:

mgr inż. arch.
Uprawnienia nr: 58/W

ASYSTENT PROJEKTANTA

mgr inż. arch.

NAZWA
RYSUNKU:

DATA:

NUMER
RYSUNKU:

WSZYSTKIE
WSZELKIE