



Schemat podłączenia hydrantu nadziemnego

skala 1:50

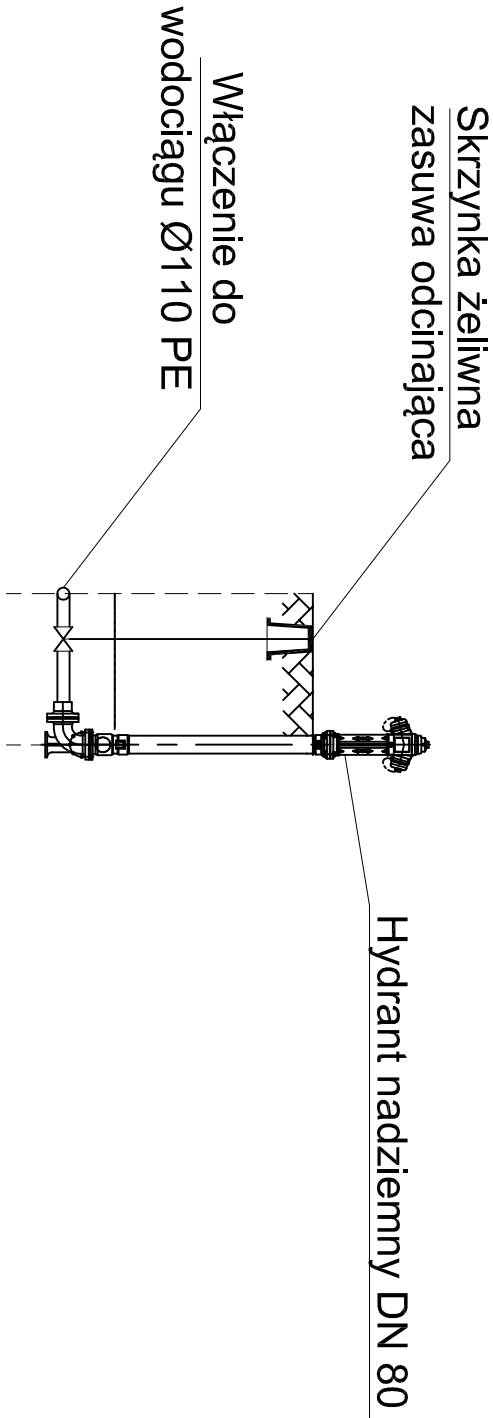

Schemat podłączenia hydrantu podziemnego

skala 1:50

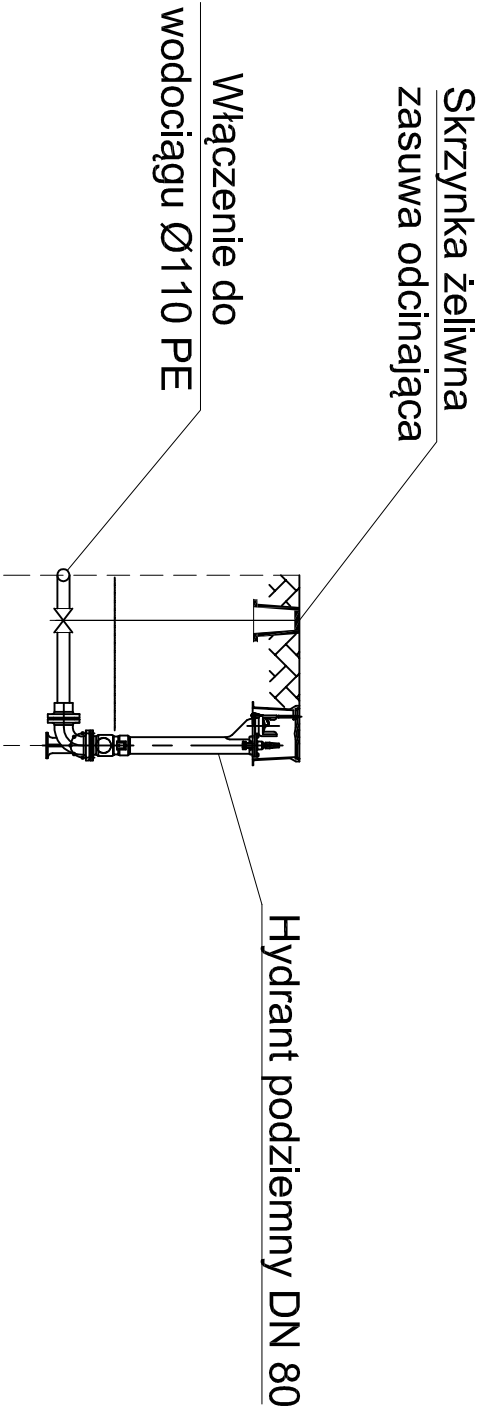

BIURO PROJEKTOWE "WOINSTAL" mgr inż. Wojciech Potoczek 33-300 Nowy Sącz, 1 Maja 5, NIP: 734-290-21-46 tel. 660435121, e-mail: woinstal@gmail.com			
TEMAT PROJEKTU	BUDOWA SIECI WODOCIĄGOWEJ W MIEJSCOWOŚCI KUNÓW		STADIUM: PROJEKT WYKONAWCZY
LOKALIZACJA	OBRĘB KUNÓW GMINA CHELMIEC		
INWESTOR	ZAKŁAD GOSPODARKI KOMUNALNEJ I MIESZKANIOWEJ W CHELMCU UL. PAPIESKA 2, 33-395 CHELMIEC		SKALA: 1:50
NAZWA RYSUNKU	SCHEMAT PODŁĄCZENIA HYDRANTÓW		BRANŻA: Sanitarna
PROJEKTOWAŁ:		SPRAWDZIŁ:	DATA: 09.2015
			NR. RYS. IS-4