

Wykonanie dokumentacji projektowej na zadaniu:

BUDOWA CHODNIKA W MIEJSCOWŚCI Chełmiec przy ul. Magazynowej


Opis zadania:

1. Budowa chodnika wzdłuż drogi gminnej w miejscowości Chełmiec, ul. Magazynowa.
2. Ofertę proszę wycenić zgodnie z załącznikiem graficznym.
3. Termin realizacji dokumentacji wraz z uzyskaniem prawomocnej decyzji pozwolenia na budowę to 20 grudnia 2016 r.
4. W skład zamówienia wchodzi:
 - projekt budowlany
 - projekt wykonawczy, przedmiary, kosztorysy, STWIOPB
 - projekty branżowe (kanalizacja opadowa, pozwolenie wodnoprawne)
 - wszelkie uzgodnienia, opinie z gestorami sieci
 - uzyskanie prawomocnej decyzji pozwolenia na budowę/skutecznego zgłoszenia
5. W ramach projektowanego chodnika wszelkie zgody, uzgodnienia, opinie i inne wymagane dokumenty Wykonawca uzyskuje samodzielnie w imieniu Zamawiającego, aż do uzyskania ostatecznej decyzji o pozwoleniu na budowę/prawomocnego zgłoszenia dla projektowanego chodnika.

Proszę o złożenie oferty w terminie do dnia 15 lipca 2016 r. na adres: ul. Papińska 2, 33-395 Chełmiec dziennik podawczy, faksem nr 18 414-56-43 lub e-mail: przetargi@chelmiec.pl


Z-ca WÓJTA GMINY
mgr Artur Dochenek

CHODNIK UL. MAGAZYNOWA W CHEKMCU

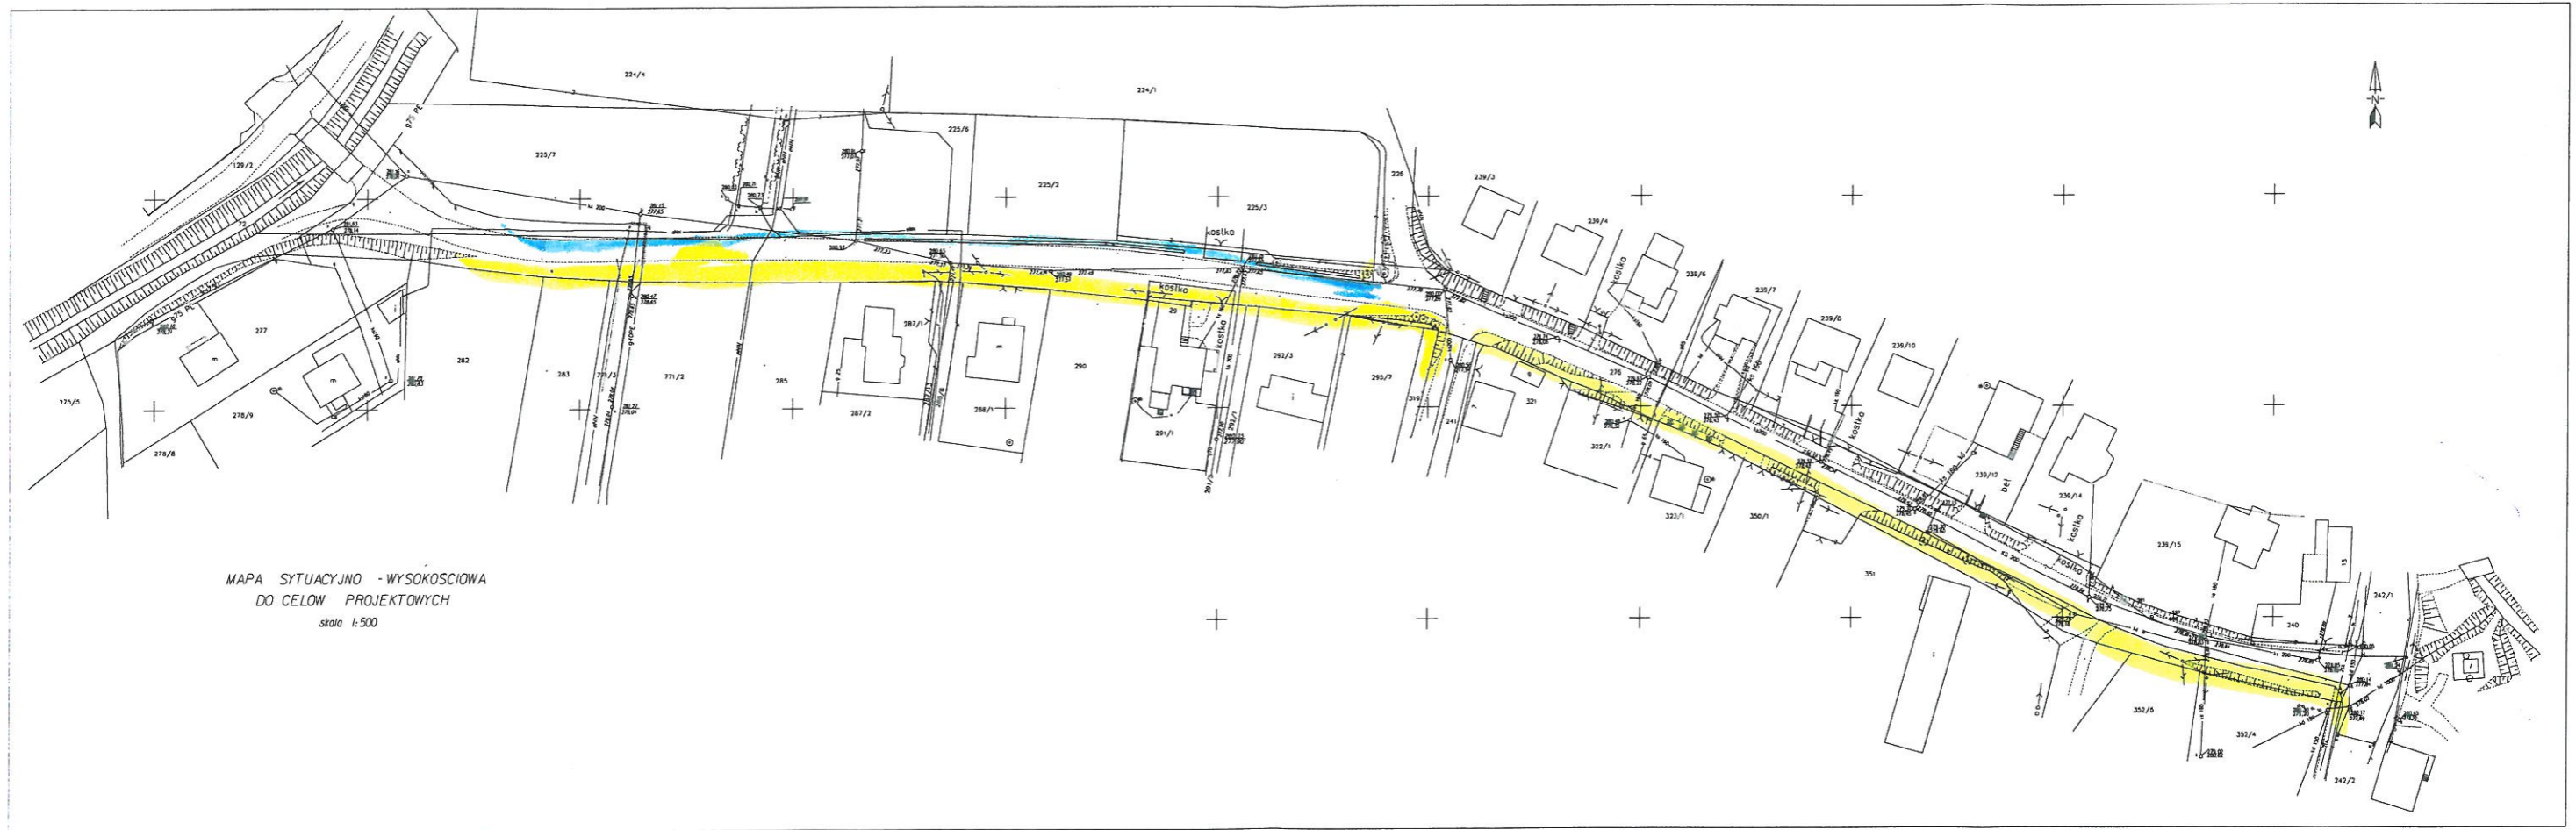

PROPONOWANE ROZWIĄZANIA:

WARIANT I

WARIANT II