

ZAPYTANIE OFERTOWE

Wykonanie dokumentacji projektowej na zadaniu:

Przebudowa drogi Wielopole- Nowe Osiedlew km 0+000-0+300 wraz z kanalizacją deszczową oraz wymianą nawierzchni.


Pozostałe informacje:

1. Ofertę proszę wycenić zgodnie z załącznikiem graficznym.
2. Termin realizacji dokumentacji wraz z uzyskaniem prawomocnej decyzji pozwolenia na budowę/skutecznego zgłoszenia to 20 grudnia 2016 r.
3. W skład zamówienia wchodzi:
 - projekt budowlany
 - projekt wykonawczy, przedmiary, kosztorysy, STWIOPB
 - projekty branżowe (kanalizacja opadowa, pozwolenie wodnoprawne)
 - wszelkie uzgodnienia, opinie z gestorami sieci
 - uzyskanie prawomocnej decyzji pozwolenia na budowę/skutecznego zgłoszenia
4. W ramach projektowanego chodnika wszelkie zgody, uzgodnienia, opinie i inne wymagane dokumenty Wykonawca uzyskuje samodzielnie w imieniu Zamawiającego, aż do uzyskania ostatecznej decyzji o pozwoleniu na budowę/prawomocnego zgłoszenia dla projektowanego chodnika.

Proszę o złożenie oferty w terminie do dnia 25 lipca 2016 r. na adres: ul. Papieska 2, 33-395 Chelmiec dziennik podawczy, faksem nr 18 414-56-43 lub e-mail: przetargi@chelmiec.pl

DYREKTOR

mgr Bogumiła Aszklar-Lelito

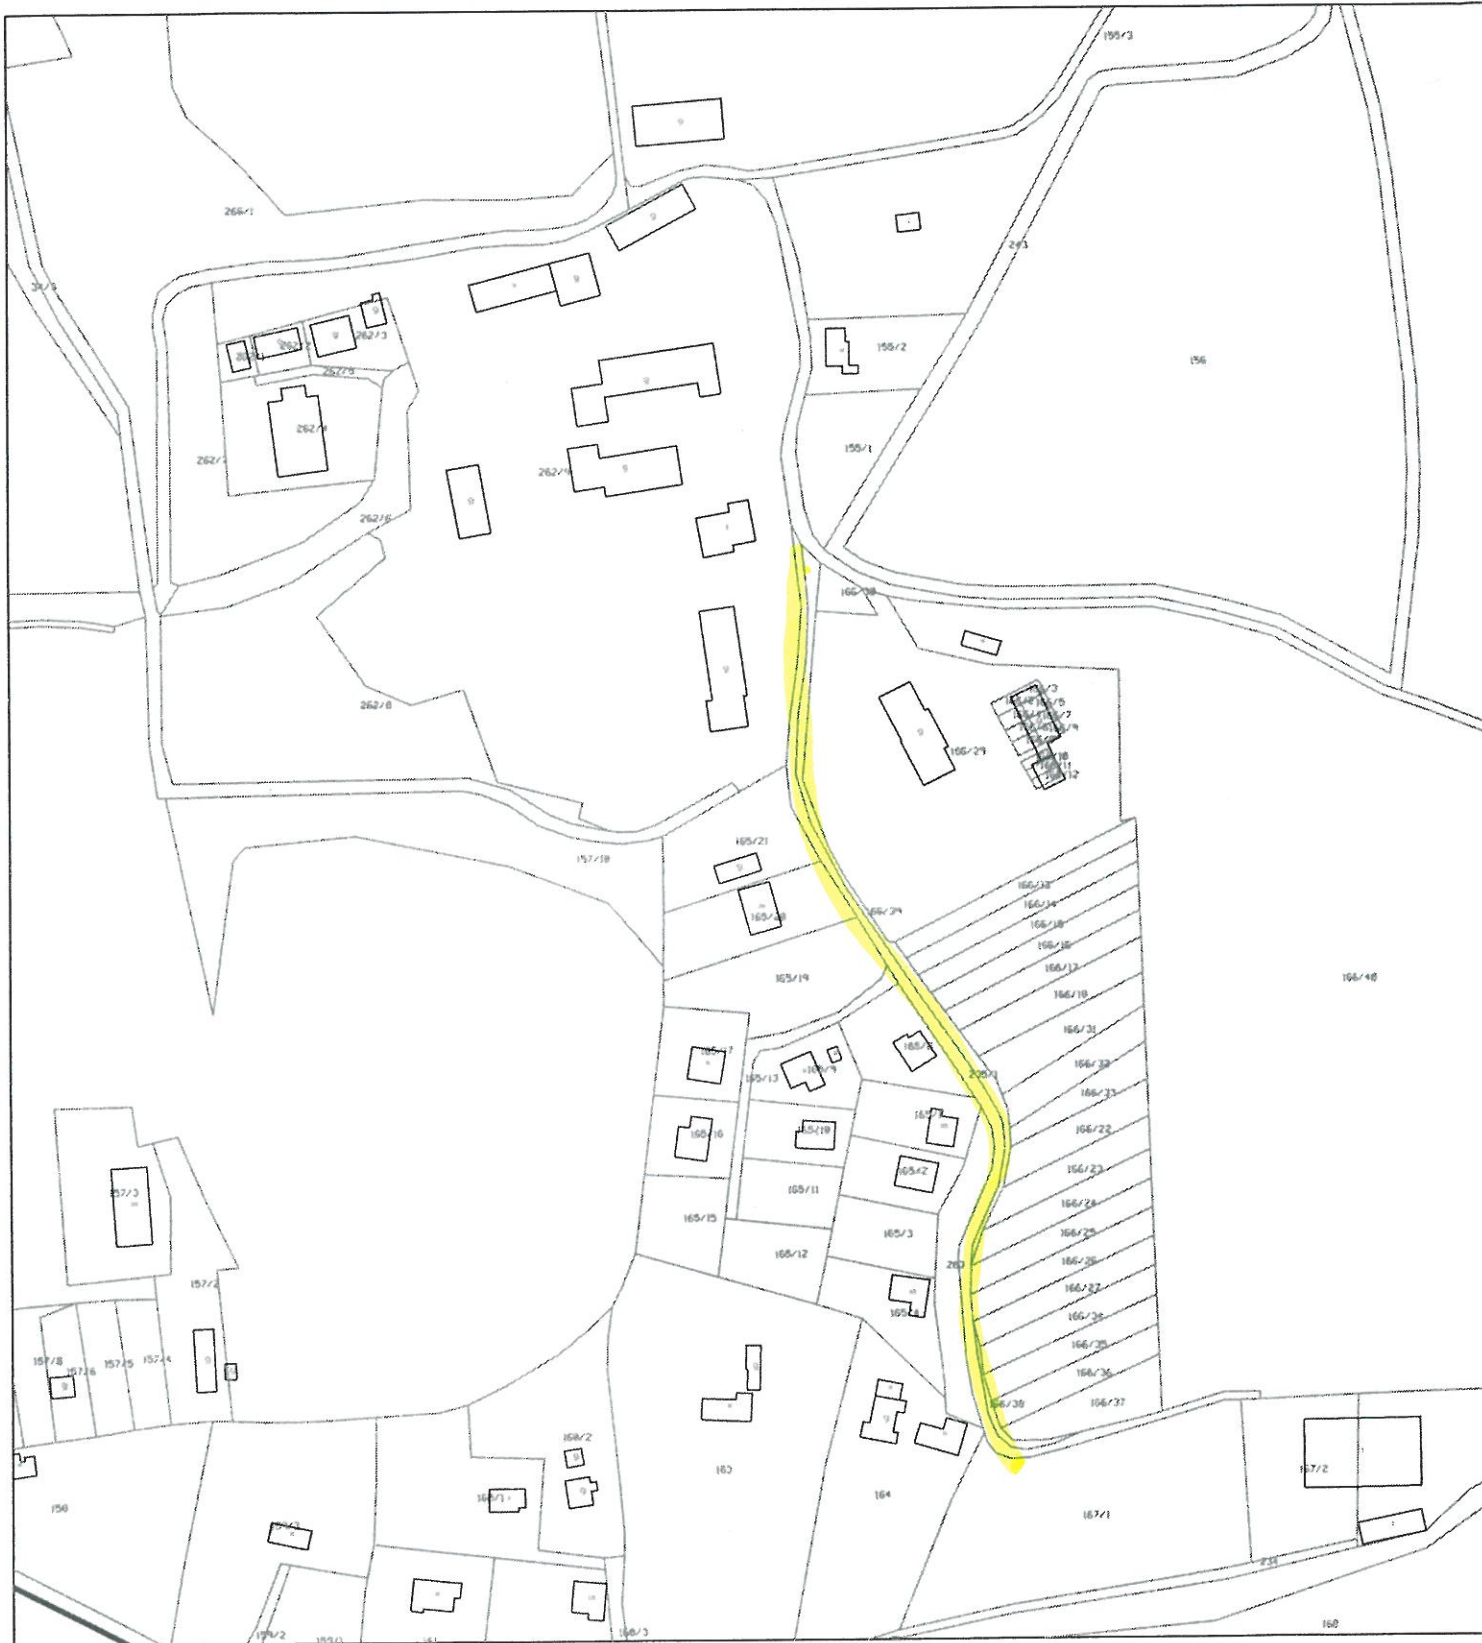

...ewidencja_calośćwielopole.dgn 2016-07-14 08:41:31

Wielopole - nowe osiedle 0+000 - 0+300
kanalizacja burzowa - pomieszczenie rozdzielnicze,
(nowe naczynia czyszczenia ścieków)