


Kopia

ZAKŁAD GOSPODARKI  
KOMUNALNEJ I MIESZKANIOWEJ  
38-303 CHELMIEC  
ul. Popielka 2 tel. 013 443 01 61, w. 271 28  
- 10 7 3 99 1 2

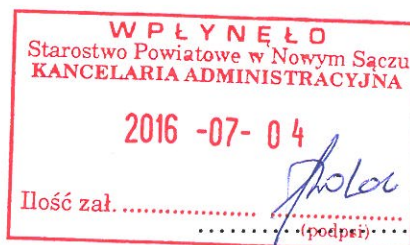

.....  
/imię i nazwisko inwestora/

.....  
/numer rejestru właściwego organu/

.....

.....  
/adres/

**Starostwo Powiatowe w Nowym Sączu**  
**ul. Strzelecka 1**  
**Wydział Geodezji i Budownictwa**

**Z G Ł O S Z E N I E**

**o zamiarze budowy oraz wykonania robót budowlanych**

Zgodnie z art. 30 ust. 1 ustawy z dnia 07.07 1994 r. Prawo budowlane ( tekst jednolity: Dz. U. z 2013 r. Nr 1409 ) zgłaszam o zamiarze budowy oraz wykonania robót budowlanych:

1. Miejsce wykonania robót: numer działki(działek): **402**  
obręb ewidencyjny: **Marcinkowice** jednostka ewidencyjna **Chelmiec**

2. Rodzaj i zakres robót:  
*Remont drogi zgodnie z załączonym opisem technicznym*

3. Sposób wykonywania robót:  
*Określony w opisie technicznym*

4. Planowany termin rozpoczęcia robót:

04. SIE. 2016  
.....

/najwcześniej 30 dni od daty zgłoszenia do Urzędu/

/dzień –miesiąc-rok/

DYREKTOR  
04. LIP. 2016  
.....  
/data i podpis inwestora-wnioskodawcy/

Do zgłoszenia dołączam:

1. oświadczenie o posiadaniu prawa do dysponowania nieruchomością na cele budowlane,
2. rysunki (odpowiednie szkice, rysunki – mapka ewidencyjne z oznaczeniem obiektu)\*,
3. pozwolenia wymagane odpowiednimi przepisami\*,
4. projekt zagospodarowania działki lub terenu wraz z opisem technicznym instalacji wykonanym przez projektanta posiadającego odpowiednie uprawnienia budowlane\*

\*niepotrzebne skreślić

ZAKŁAD GOSPODARKI KOMUNALNEJ  
I MIESZKANIOWEJ W CHEŁMCU

REMONT DROGI GMINNEJ „GRODZISKO”  
W MIEJSCOWOŚCI MARCINKOWICE

OPIS TECHNICZNY

1. Podstawa opracowania dokumentacji:

Niniejszą dokumentację opracowano na podstawie:

- mapy sytuacyjnej skala 1:2000
- pomiarów własnych w terenie
- Rozporządzenia Ministra Transportu i Gospodarki Morskiej z dnia 2 marca 1999 r. w sprawie warunków technicznych jakim powinny odpowiadać drogi publiczne i ich usytuowanie (Dz.U.nr 43 poz. 430)

2. Opis stanu istniejącego

Nawierzchnia remontowanego odcinka drogi z uwagi na zniszczenia posiada liczne deformacje podłużne i poprzeczne co powoduje dyskomfort podczas jej użytkowania.

3. Zakres robót

Remont drogi zakłada się w pasie drogowym. W ramach remontu założono wymianę profilowania i zagęszczenie istniejącego podłoża oraz wymianę warstwy górnej z kruszywa łamanego grubości 5 cm oraz warstwy nawierzchni z betonu asfaltowego gr. 9 cm, pobocza z kruszywa łamanego szer. 2x0,30 gr. 20 cm 0/31,5 mm. Użytkowe i techniczne parametry drogi nie ulegają zmianie. Remont drogi ma na celu odtworzenie stanu pierwotnego drogi.

4. Zasady prowadzenia robót w pasie drogowym

Roboty zostaną przeprowadzone zgodnie z zasadami BHP dla robót drogowych oraz zostanie wykonane oznakowanie zgodnie z Instrukcją Oznakowania.

04. LIP. 2016

DYREKTOR  
  
mgr Bogusław Andrzej Jędrzejko

## OŚWIADCZENIE O POSIADANYM PRAWIE DO DYSPONOWANIA NIERUCHOMOŚCIĄ NA CELE BUDOWLANE (PB-3)

Po zapoznaniu się z art. 32 ust. 4 pkt 2 ustawy z dnia 7 lipca 1994 r. – Prawo budowlane oświadczam, że posiadam prawo do dysponowania nieruchomością określoną w części C na cele budowlane na podstawie tytułu wskazanego w części D.

Podpisujący oświadczenie jest świadomy odpowiedzialności karnej za podanie w niniejszym oświadczeniu nieprawdy, zgodnie z art. 233 Kodeksu karnego.

### Objaśnienie:

1. Pola oznaczone kwadratem wypełnia się stawiając znak X
2. W przypadku kilku osób ubiegających się o pozwolenie na budowę (rozbiórkę) lub dokonujących zgłoszenia, każda osoba składa oświadczenie oddzielnie.

Podstawa prawna: Art. 32 ust. 4 pkt 2 ustawy z dnia 7 lipca 1994 r. – Prawo budowlane.

### A. DATA I MIEJSCE ZŁOŻENIA OŚWIADCZENIA

1. Data (dzień-miesiąc-rok):

29 - 06 - 2016

2. Miejscowość:

Chelmiec

### B. DANE DOTYCZĄCE OSOBY UBIEGAJĄCEJ SIĘ O POZWOLENIE NA BUDOWĘ (ROZBIÓRKĘ) LUB DOKONUJĄCEJ ZGŁOSZENIA ALBO OSOBY UMOCOWANEJ DO ZŁOŻENIA OŚWIADCZENIA W IMIENIU OSOBY PRAWNEJ LUB JEDNOSTKI ORGANIZACYJNEJ NIEPOSIADAJĄCEJ OSOBOWOŚCI PRAWNEJ UBIEGAJĄCEJ SIĘ O WYDANIE POZWOLENIA NA BUDOWĘ (ROZBIÓRKĘ) LUB DOKONUJĄCEJ ZGŁOSZENIA

#### B.1. IMIĘ I NAZWISKO

3. Pierwsze imię:

Bogumiła

4. Nazwisko:

Aszklar-Lelito

#### B.2. ADRES ZAMIESZKANIA

5. Kraj:

Polska

6. Województwo:

małopolskie

7. Powiat:

nowosądecki

8. Gmina:

Chelmiec

9. Ulica:

10. Nr domu:

82

11. Nr lokalu:

12. Miejscowość:

Biczyce Dolne

13. Kod pocztowy:

33-395

#### B.3. DOKUMENT TOŻSAMOŚCI (dowód osobisty lub inny dokument stwierdzający tożsamość)

14. Rodzaj dokumentu:

Dowód osobisty

15. Seria i nr dokumentu:

CCK322090

16. Organ wydający dokument:

Wójt Gminy Chelmiec

**C. NIERUCHOMOŚĆ (dane z ewidencji gruntów i budynków)**

17. Jednostka ewidencyjna: Chełmiec	18. Obręb ewidencyjny: Marcinkowice	19. Nr działki ewidencyjnej: 402
--	--	-------------------------------------

**D. INFORMACJE O TYTULE, Z KTÓREGO WYNIKA PRAWO DO DYSPONOWANIA NIERUCHOMOŚCIĄ NA CELE BUDOWLANE****D.1. TYTUŁ**

1. Własność	20. <input type="checkbox"/>
2. Współwłasność (w przypadku współwłasności należy wskazać informacje dotyczące zgody wszystkich współwłaścicieli na wykonanie robót budowlanych)	21. <input type="checkbox"/>
22. Zgoda współwłaścicieli z dnia: _____ - _____ - _____	
3. Użytkowanie wieczyste	23. <input type="checkbox"/>
4. Trwały zarząd	24. <input type="checkbox"/>
5. Ograniczone prawo rzeczowe	25. <input type="checkbox"/>
6. Stosunek zobowiązaniowy, przewidujący uprawnienie do wykonywania robót i obiektów budowlanych <b>działka nr ew. 402</b>	26. <input checked="" type="checkbox"/>
7. Inny (należy wskazać poniżej ten tytuł)	27. <input type="checkbox"/>
28. Tytuł:	

**D.2. IMIONA I NAZWISKA (NAZWA) ORAZ ADRESY ZAMIESZKANIA (SIEDZIBY) WŁAŚCICIELI (WSPÓŁWŁAŚCICIELI).**

*Objaśnienie: Jeżeli w polu nr 21 postawiono krzyżyk, poniżej należy wskazać imiona i nazwiska (nazwa) oraz adresy zamieszkania (siedziby) współwłaścicieli. Jeżeli w jednym z pól nr 23-27 postawiono krzyżyk, poniżej należy wskazać imiona i nazwiska (nazwa) oraz adresy zamieszkania (siedziby) właścicieli.*

29. Imiona i nazwiska (nazwa) oraz adresy zamieszkania (siedziby):  
Działka nr ew. 402 Gmina Chełmiec, ul. Papieska 2, 33-395 Chełmiec

**E. REPREZENTOWANIE OSOBY PRAWNEJ LUB JEDNOSTKI ORGANIZACYJNEJ NIEPOSIADAJĄCEJ OSOBOWOŚCI PRAWNEJ** (część E wypełnia się, jeżeli oświadczenie jest składane w imieniu osoby prawnej lub jednostki organizacyjnej nieposiadającej osobowości prawnej)

**E.1. PEŁNOMOCNICTWO**

Oświadczam, że posiadam pełnomocnictwo do złożenia oświadczenia o posiadanym prawie do dysponowania nieruchomością na cele budowlane w imieniu osoby prawnej lub jednostki organizacyjnej nieposiadającej osobowości prawnej:

30. Pełnomocnictwo z dnia:

--- - --- - ---

31. Nazwa osoby prawnej lub jednostki organizacyjnej nieposiadającej osobowości prawnej:

Zakład Gospodarki Komunalnej i Mieszkaniowej  
w Chełmcu

**E.2. ADRES SIEDZIBY OSOBY PRAWNEJ LUB JEDNOSTKI ORGANIZACYJNEJ NIEPOSIADAJĄCEJ OSOBOWOŚCI PRAWNEJ**


32. Kraj: Polska	33. Województwo: małopolskie	34. Powiat: nowosądecki	
35. Gmina: Chełmiec	36. Ulica: Papieska	37. Nr domu:	38. Nr lokalu: 2
39. Miejscowość: Chełmiec		40. Kod pocztowy: 33 - 395	

**F. PODPIS SKŁADAJĄCEGO OŚWIADCZENIE**

41. Czytelny podpis:


**DYREKTOR**  
  
mgr Bogumiła Szlachetko-Lalita

# MARCINKOWICE "GRODZISKO"

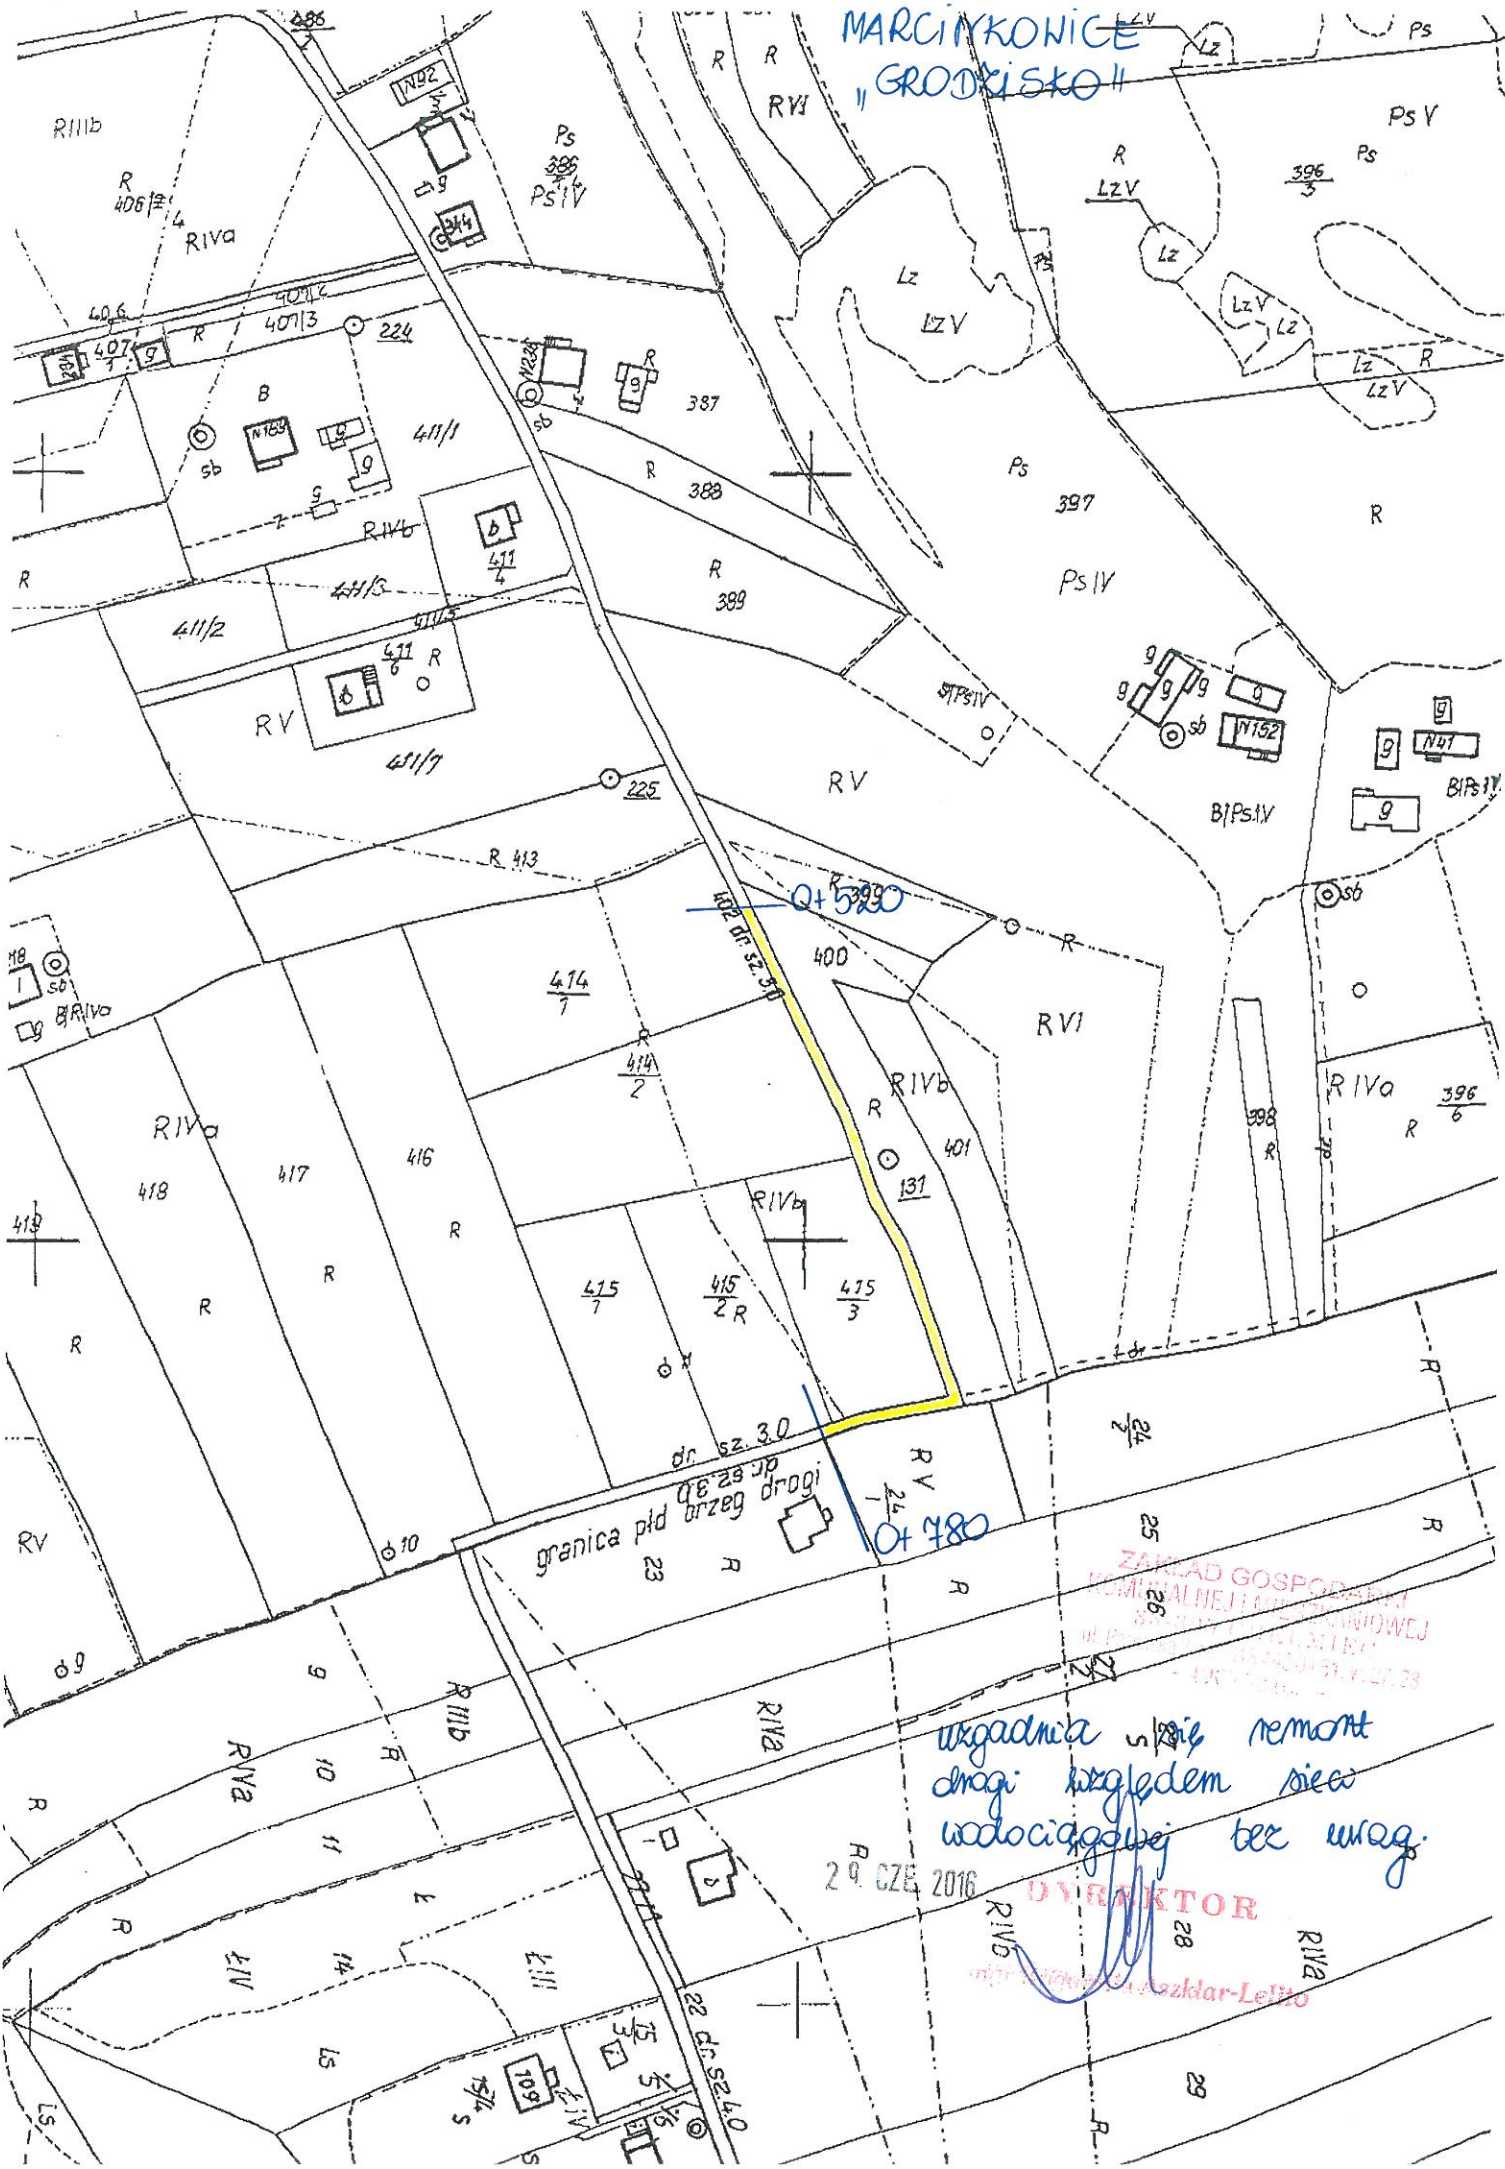

uzgadnina w sprawie remontu  
drogi względem sieci  
wodociągowej bez utrag.

ZAKŁAD GOSPODARSTWA  
KOMUNALNEJ I WYKONAWCZEJ  
MIASTA M. ZAKŁAD WODOKANALIZACyjNY  
ul. ...  
29 CZE 2016  
DYREKTOR  
mgr inż. ...  
Zakład-Lelito

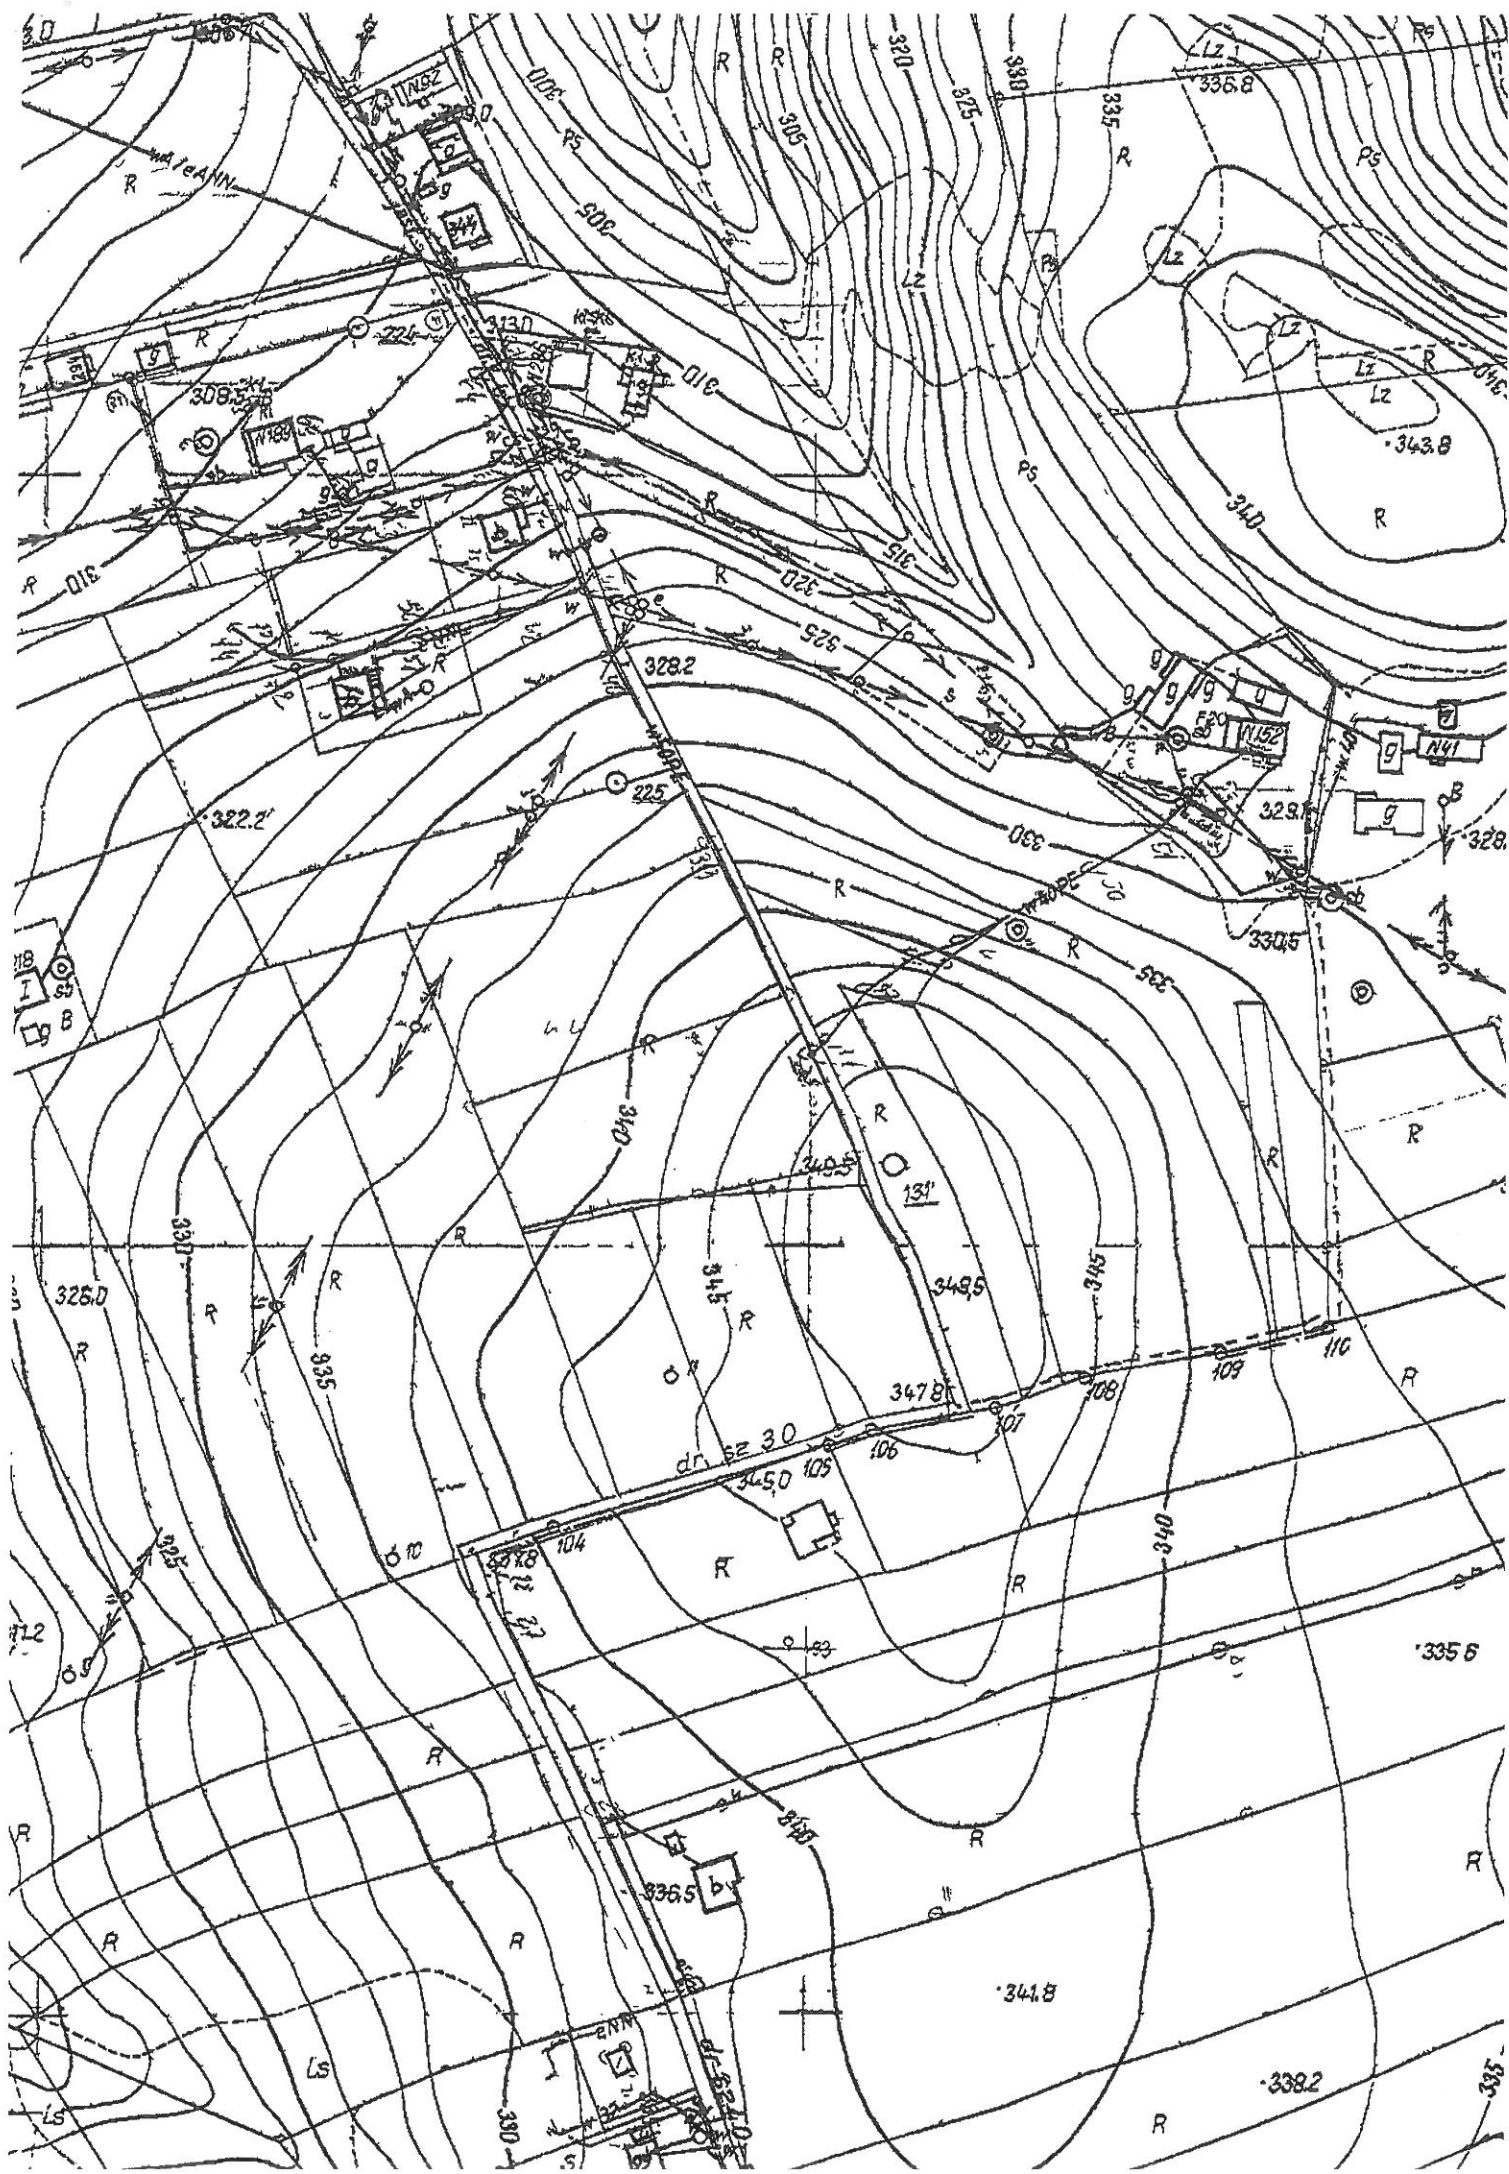


TAURON Dystrybucja S.A.  
Oddział w Krakowie  
ul. Dajwór 27, 30-960 Kraków  
tel.: +48 12 261 22 01  
fax: +48 12 421 27 19

Adres do korespondencji:  
TAURON Obsługa Klienta sp. z o.o.  
ul. Dajwór 27, 30-960 Kraków  
info@tauron-dystrybucja.pl



Nowy Sącz, 15.07.2016r.  
TD//OMD8/2016-07-15  
B. 1004619660 *2016.07.19/15*

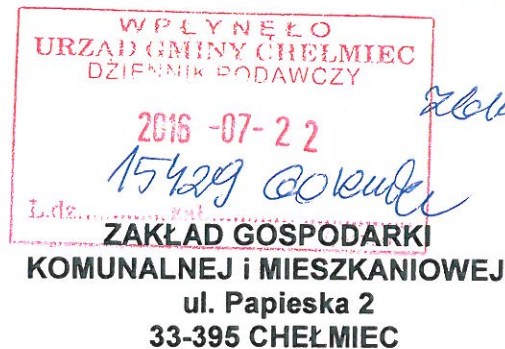

1004620025



**Dotyczy: wniosku o uzgodnienie remontu drogi gminnej działka nr 402 w m. Marcinkowice gm. Chełmiec**

Odpowiadając na wniosek z dnia 01.07.2016 roku informujemy, że na załączonym planie zaznaczono kolorem czerwonym przebieg istniejących urządzeń energetycznych krzyżujących oraz będących w zbliżeniu do proj. remontu drogi gminnej. Są to:

- linia kablowa niskiego napięcia typu YAKY 4 x 120mm<sup>2</sup> złącze kablowe nr 8334 w gr. działki nr 24/1, zasilanie stacja trafo Marcinkowice 03(8055).

Lokalizację remontu drogi gminnej j. w. uzgadniamy z uwagami jak niżej oraz uwagą zawartą w klauzuli informacyjnej na odwrocie mapie zasadniczej.

1. Wszelkie prace wykonywane w pobliżu istn. kabla oraz złącza kablowego należy wykonywać ręcznie.

Na trasie kabla nie można wykonywać nawierzchni nierozbieralnej.

2. W przypadku kolizji z naszymi urządzeniami wynikłymi w trakcie prowadzenia prac należy je przebudować zgodnie z obowiązującymi przepisami i procedurami.

Odpowiedzialność za stosowanie bezpiecznych metod pracy oraz ewentualne uszkodzenia naszych urządzeń ponosi kierującymi pracami tj. osoba z uprawnieniami do robót elektrycznych, względnie kierownik budowy lub właściciel obiektu.

Ponadto informujemy, że na danym terenie mogą znajdować się urządzenia elektroenergetyczne i teletechniczne nie będące własnością TAURON Dystrybucja S.A.


Ważność uzgodnienia ustala się na okres dwóch lat, licząc od daty niniejszego pisma.

Z poważaniem

TAURON Dystrybucja S.A.  
Oddział w Krakowie  
Wydział Dokumentacji  
Specjalista ds. Uzgodnień Branżowych  
*[Signature]*  
Andrzej Kociorek

Załączniki: mapa szt. 2  
Kopia: 1 x OMD a/a



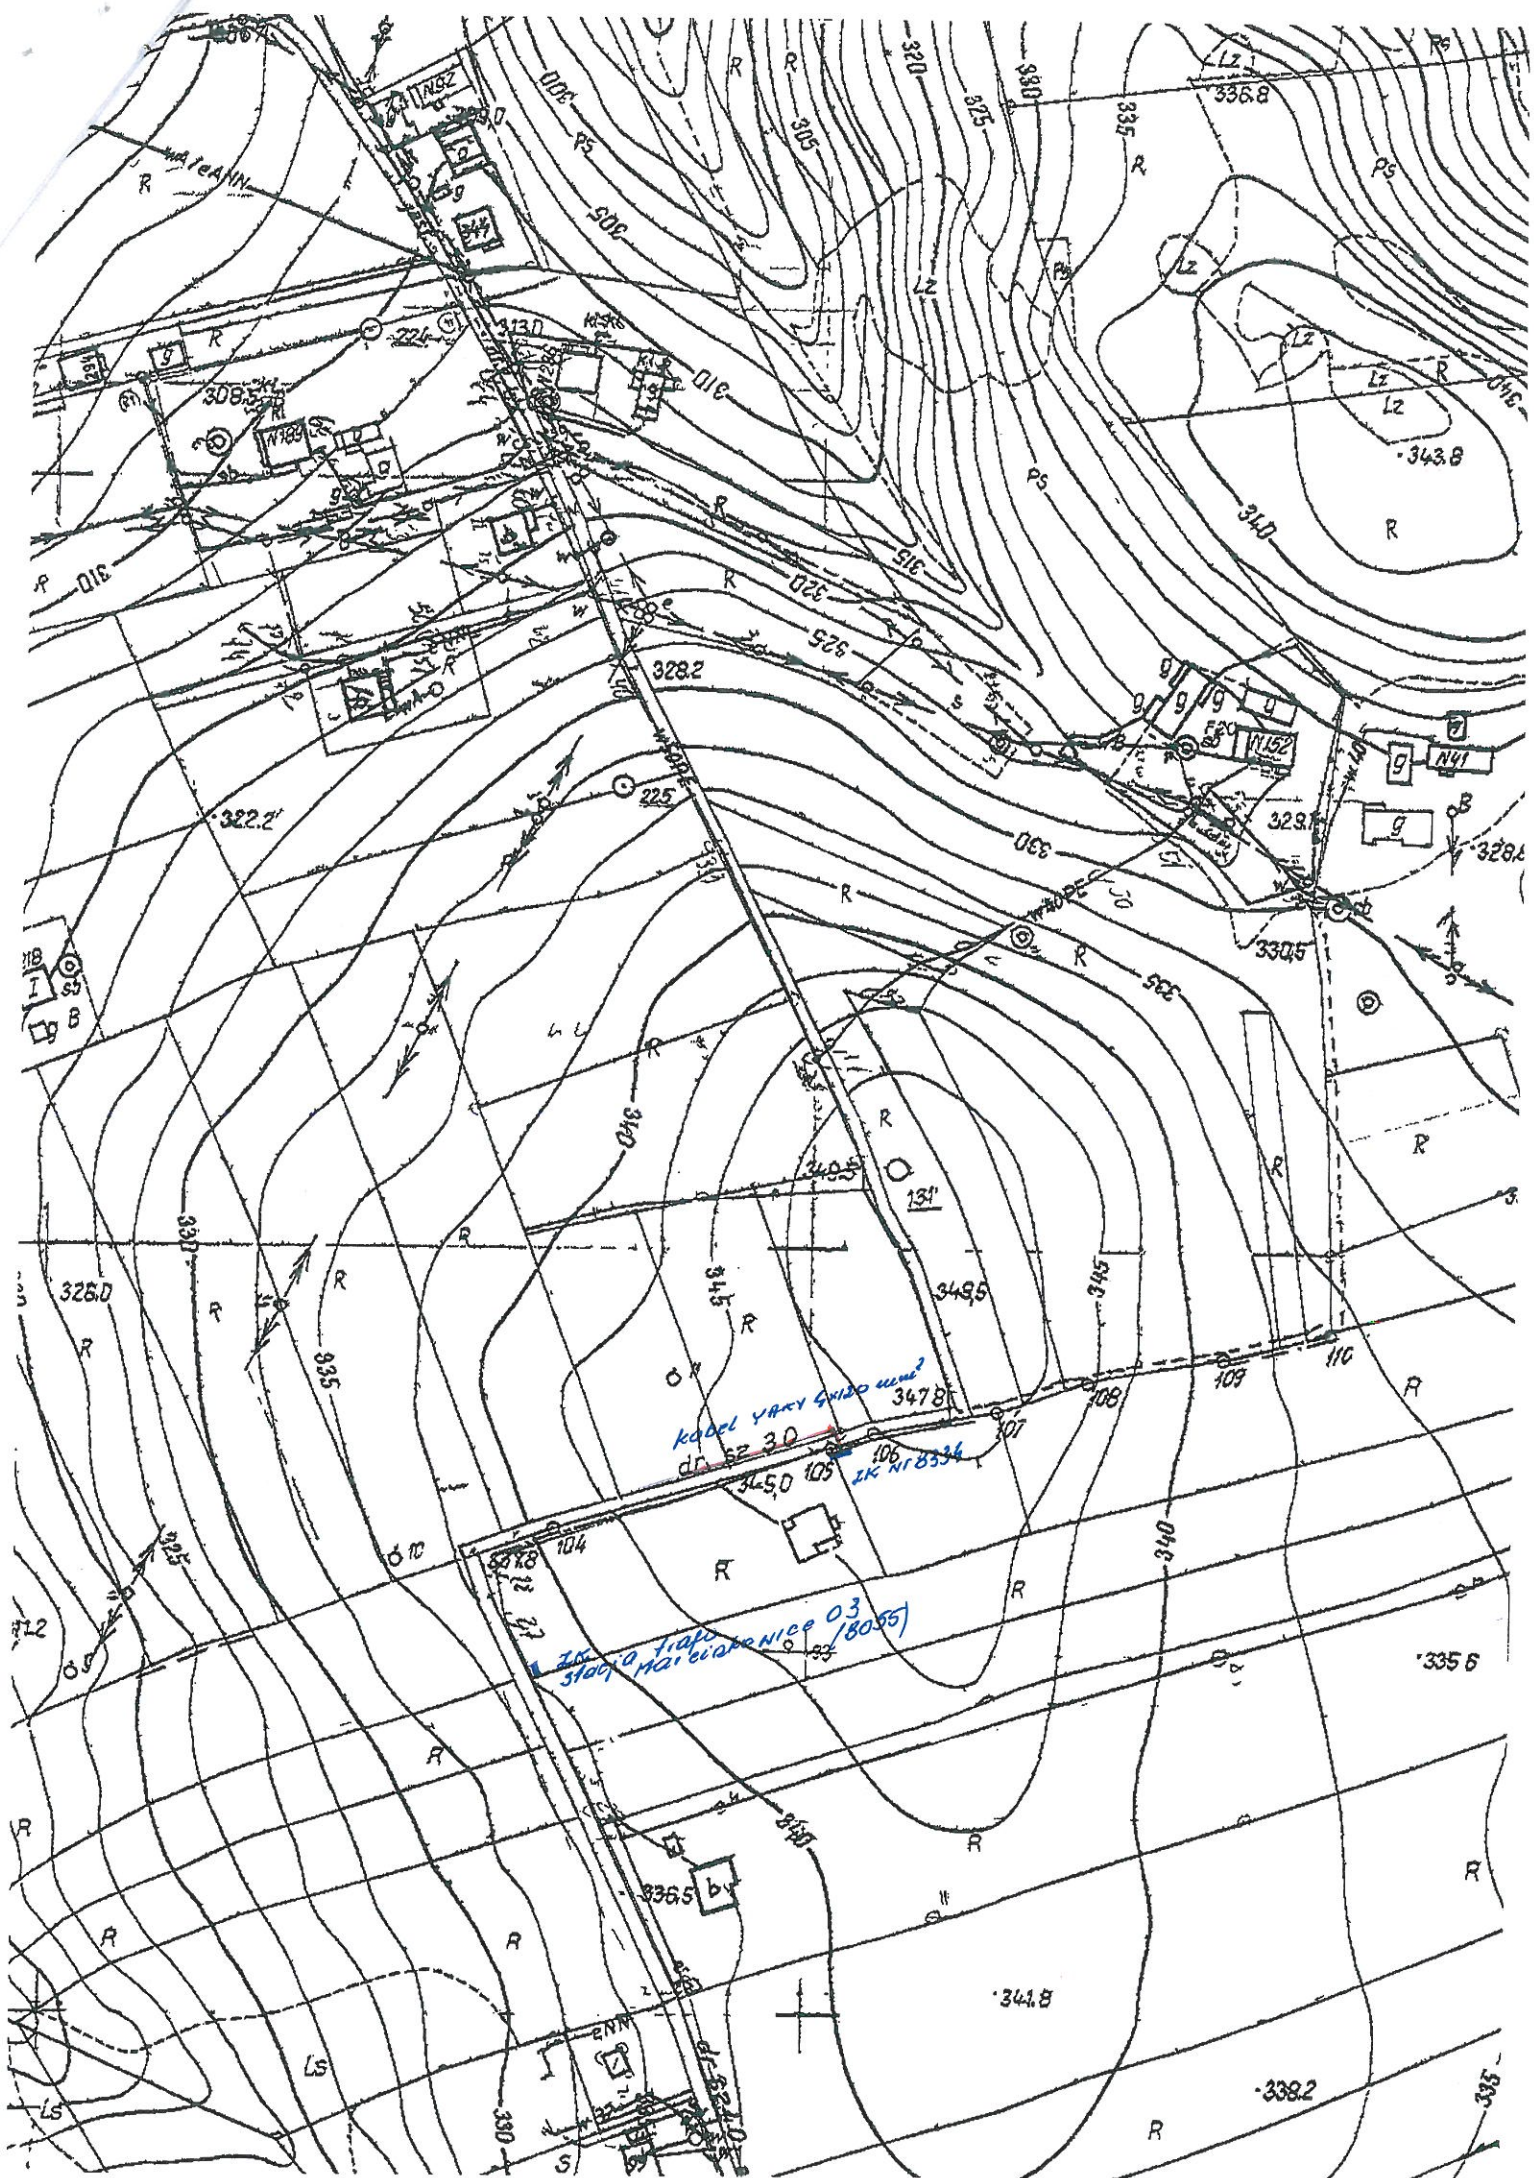

**TAURON Dystrybucja S.A.**

Oddział w Krakowie  
Wydział Dokumentacji

Uzgadnia się pod warunkiem  
zachowania uwag zawartych  
w piśmie

Znak 10/10MD8/2016-07-15  
B.1004619660

Z dnia 15.07.2016r.

1.

Uzgadnia się z uwagą, że prace w pobliżu  
urządzeń podziemnych TAURON Dystrybucja S.A.  
należy wykonać ręcznie, zgodnie z obowiązującymi normami.

Wskazane jest ze względu na bezpieczeństwo osób i mienia,  
by przed przystąpieniem do prac wystąpić  
do TAURON Dystrybucja S.A.

Oddział w Krakowie o nadzór branżowy.

*dot. prac w pobliżu  
urządzeń N.N. oraz sterów  
kabelowych*

**TAURON Dystrybucja S.A.**

Oddział w Krakowie

Wydział Dokumentacji

Specjalista ds. Uzgodnień Branżowych

*[Signature]*  
Andrzej Kociołek

