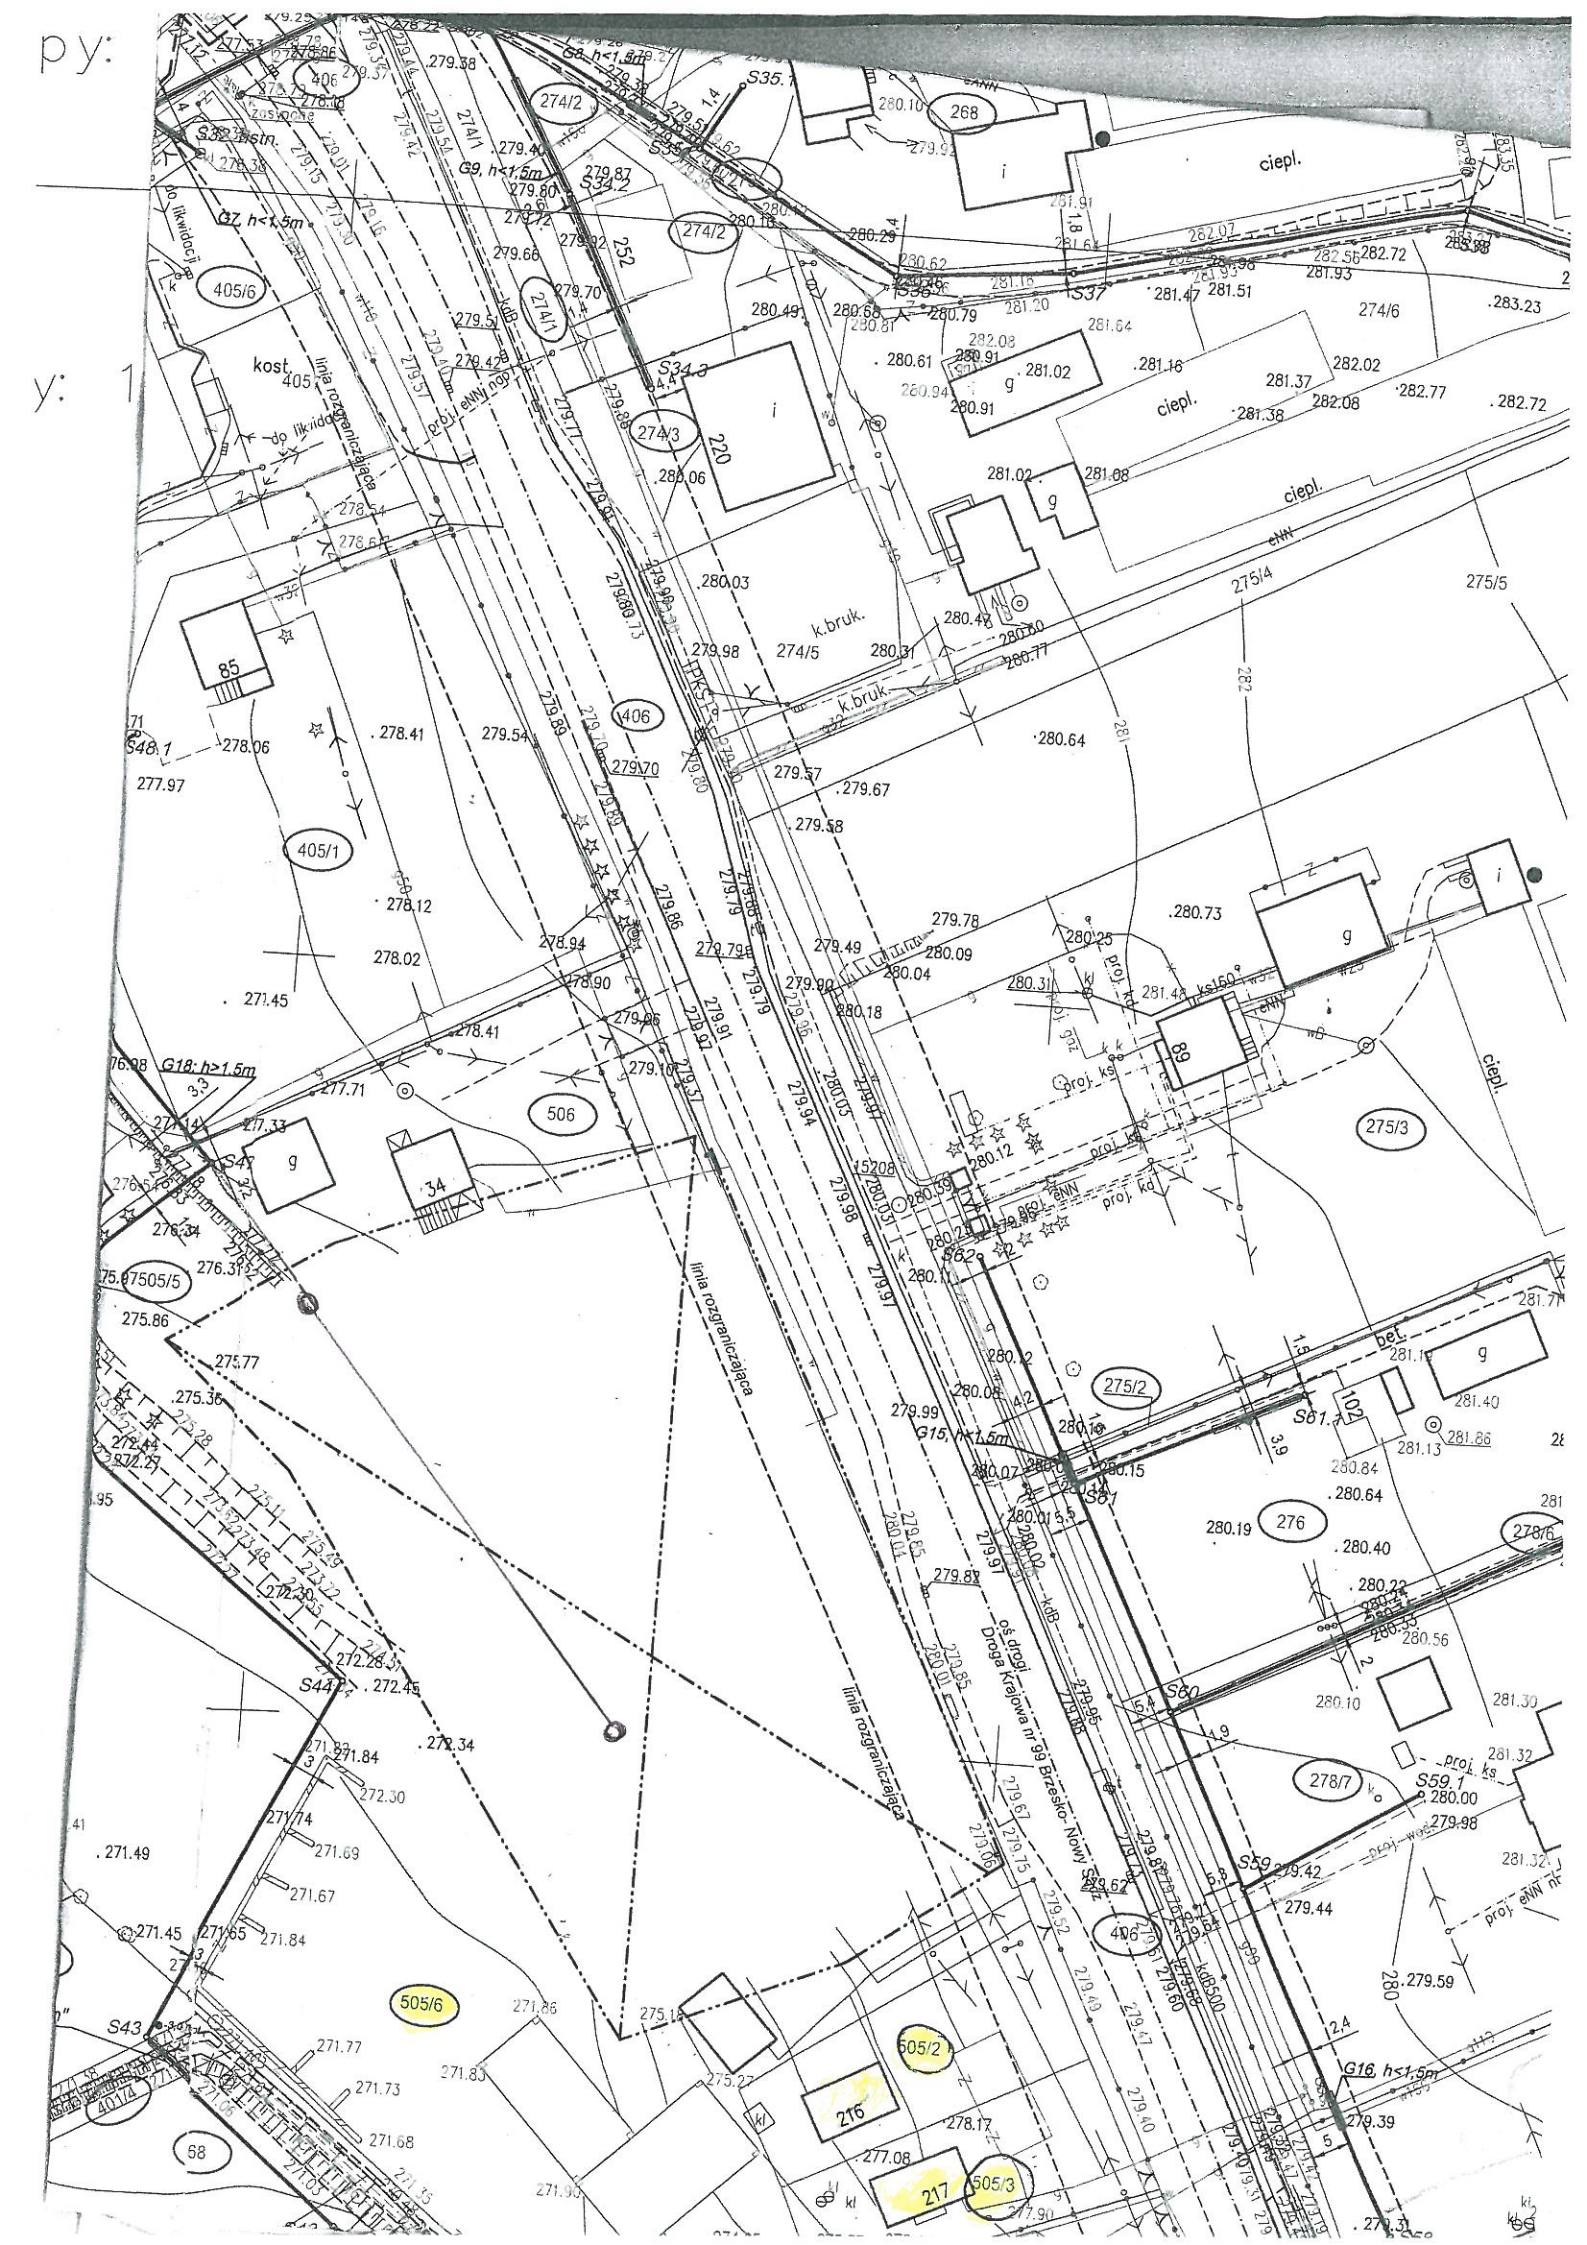

ciepl.
kost.
linia rozgraniczająca
oś drogi Droga Krajowa nr 99 Brzesko-Nowy Sącz
k.bruk.
G8, h<1,5m
G9, h<1,5m
G7, h<1,5m
G18: h>1,5m
G15, h<1,5m
G16, h<1,5m