


PROJEKT ZAGOSPODAROWANIA DZIAŁKI 333 Biczycze Górne  
PLAC ZABAW skala 1:500

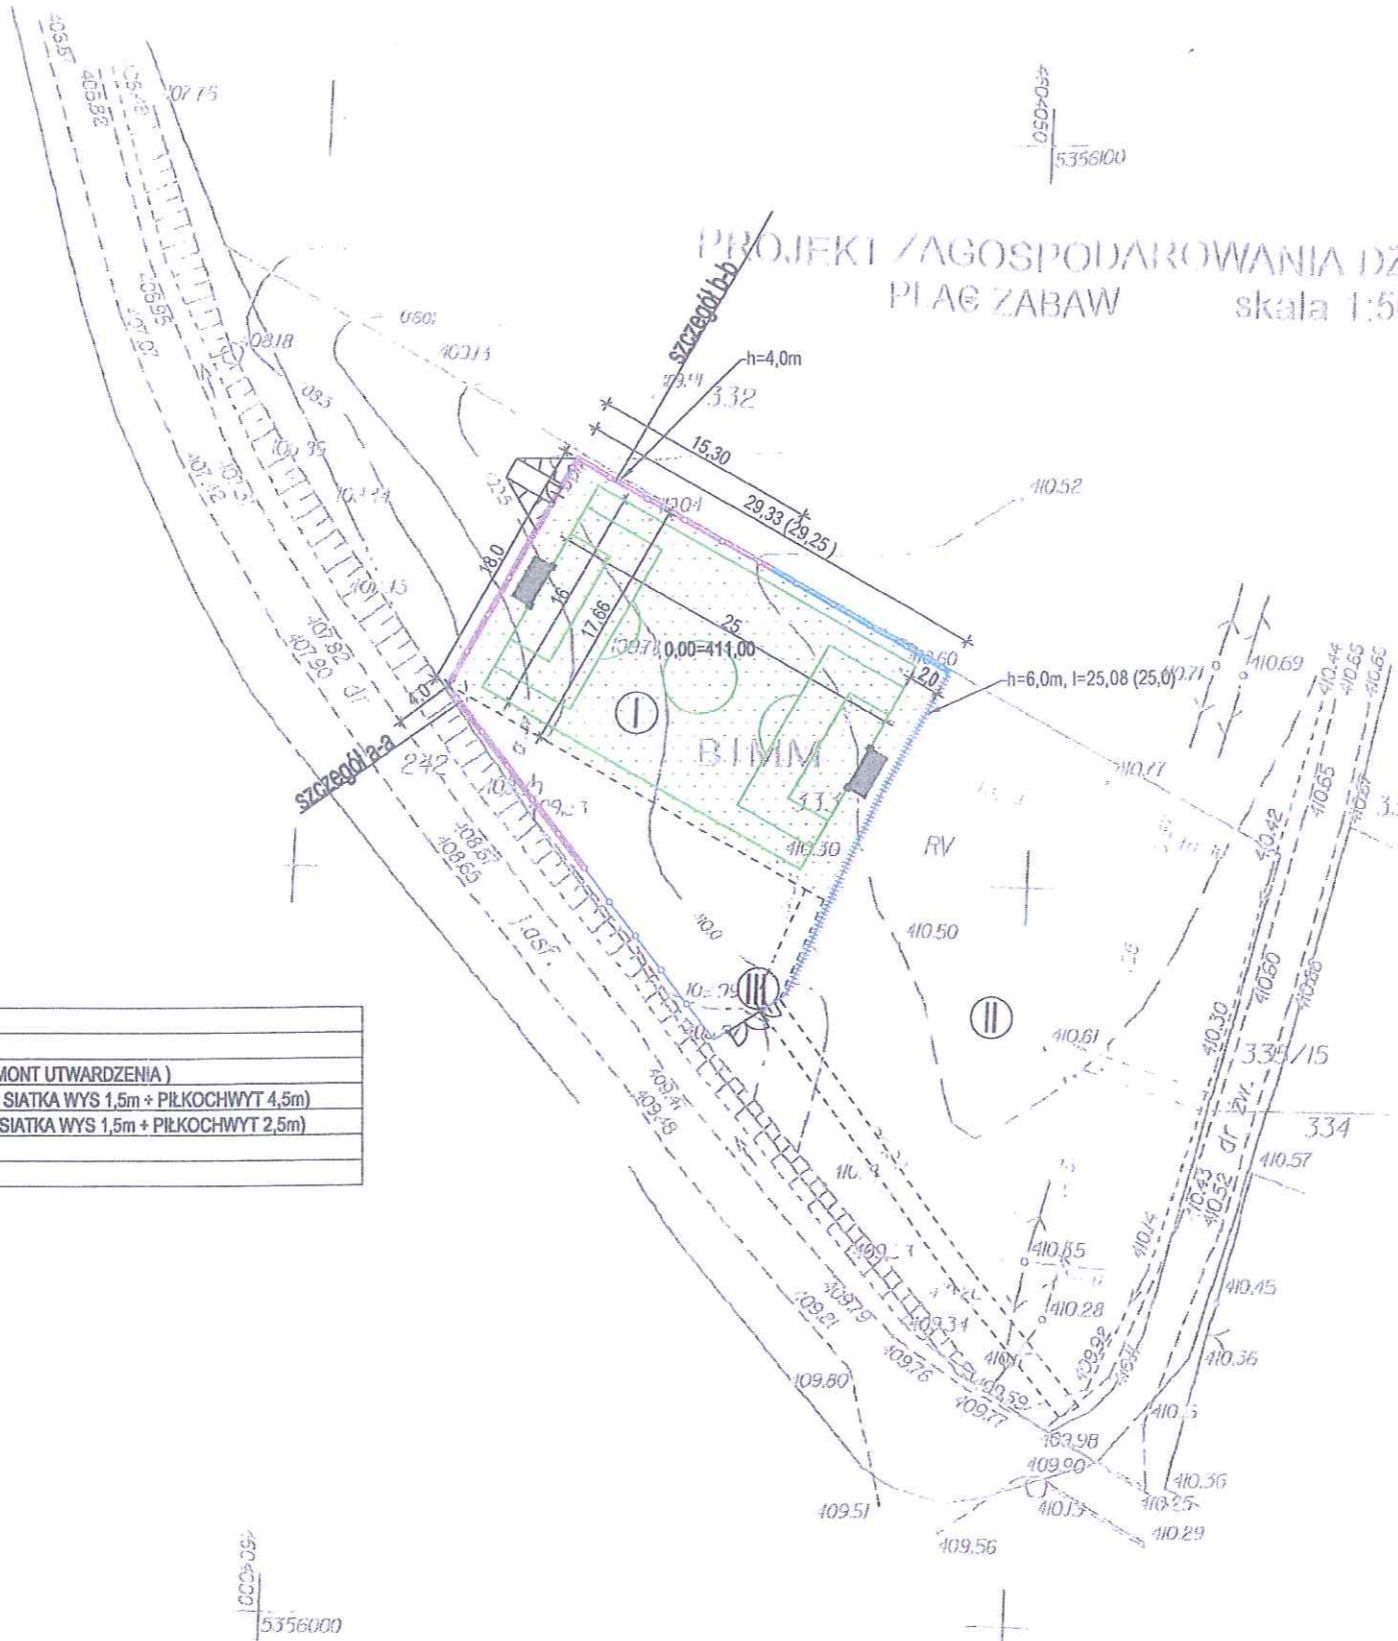

LEGENDA:  
ELEMENTY ZAGOSPODAROWANIA OBJĘTE ZGŁOSZENIEM :

I.	BOISKO DO PIŁKI NOŻNEJ PRZEZNACZONE DO REMONTU
II.	ISTNIEJĄCY PLAC ZABAW
III.	ISTNIEJĄCE DOJSCIE - PRZEZNACZONE DO REMONTU (REMONT UTWARDZENIA)
	PROJ. OGRODZENIE W FORMIE PIŁKOCHWYTU WYS. 6,0m (SIATKA WYS 1,5m + PIŁKOCHWYT 4,5m)
—○—	PROJ. OGRODZENIE W FORMIE PIŁKOCHWYTU WYS. 4,0m (SIATKA WYS 1,5m + PIŁKOCHWYT 2,5m)
○	PROJ. BRAMA, FURTKA
—	PROJ. OGRODZENIE Z COKOŁEM BETONOWYM

MIN. LINIA ZABUDOWY  
LINIE ROZGRANICZAJĄCE  
projektowane ogrodzenia

333  
Biczycze Górne  
RV  
13 PAŹ 2017  
Z up. STYROSZY  
mgr inż. Daniel Kudat

MAPA SYTUACYJNO - WYSOKOŚCIOWA

matopolskie  
powiat nowosądecki  
gmina Chętniec  
osiedle Biczycze Górne  
działka 333  
183.222.18  
333 o pow 0,21 ha, w tym RV 0,21 ha


Układ współrzędnych "1965"  
Układ odniesienia "Kronsztadt"

Mapę sporządzono jako opracowanie jednostkowe na podstawie mapy zasadniczej w skali 1:2000, ewidencyjnej w skali 1:2000, wywiadu terenowego, uzgodnień oraz pomiaru w terenie.

Poza wykazonymi na niniejszej mapie urządzeniami podziemnymi nie wyklucza się istnienia w terenie innych urządzeń i budowli podziemnych, dla których brak jest informacji branżowych i nie zostały odnaleziona w czasie inwentaryzacji geodezyjnej.

Wykonana:  
Nowy Sącz, 20.05.2017


Nazwa obiektu:	OGRODZENIE BOISKA SPORTOWEGO W BICZYCZACH GÓRNYCH NA TERENIE GMINY CHELMIEC
Adres obiektu:	OBREB BICZYCZE GÓRNE DZ. NR 333
Inwestor:	GMINA CHELMIEC UL. PAPIESKA 2, 33-395 CHELMIEC
Przedmiot rysunku:	PROJEKT ZAGOSPODAROWANIA
Data:	listopad 2017
Nr rysunku:	01
Projektant:	

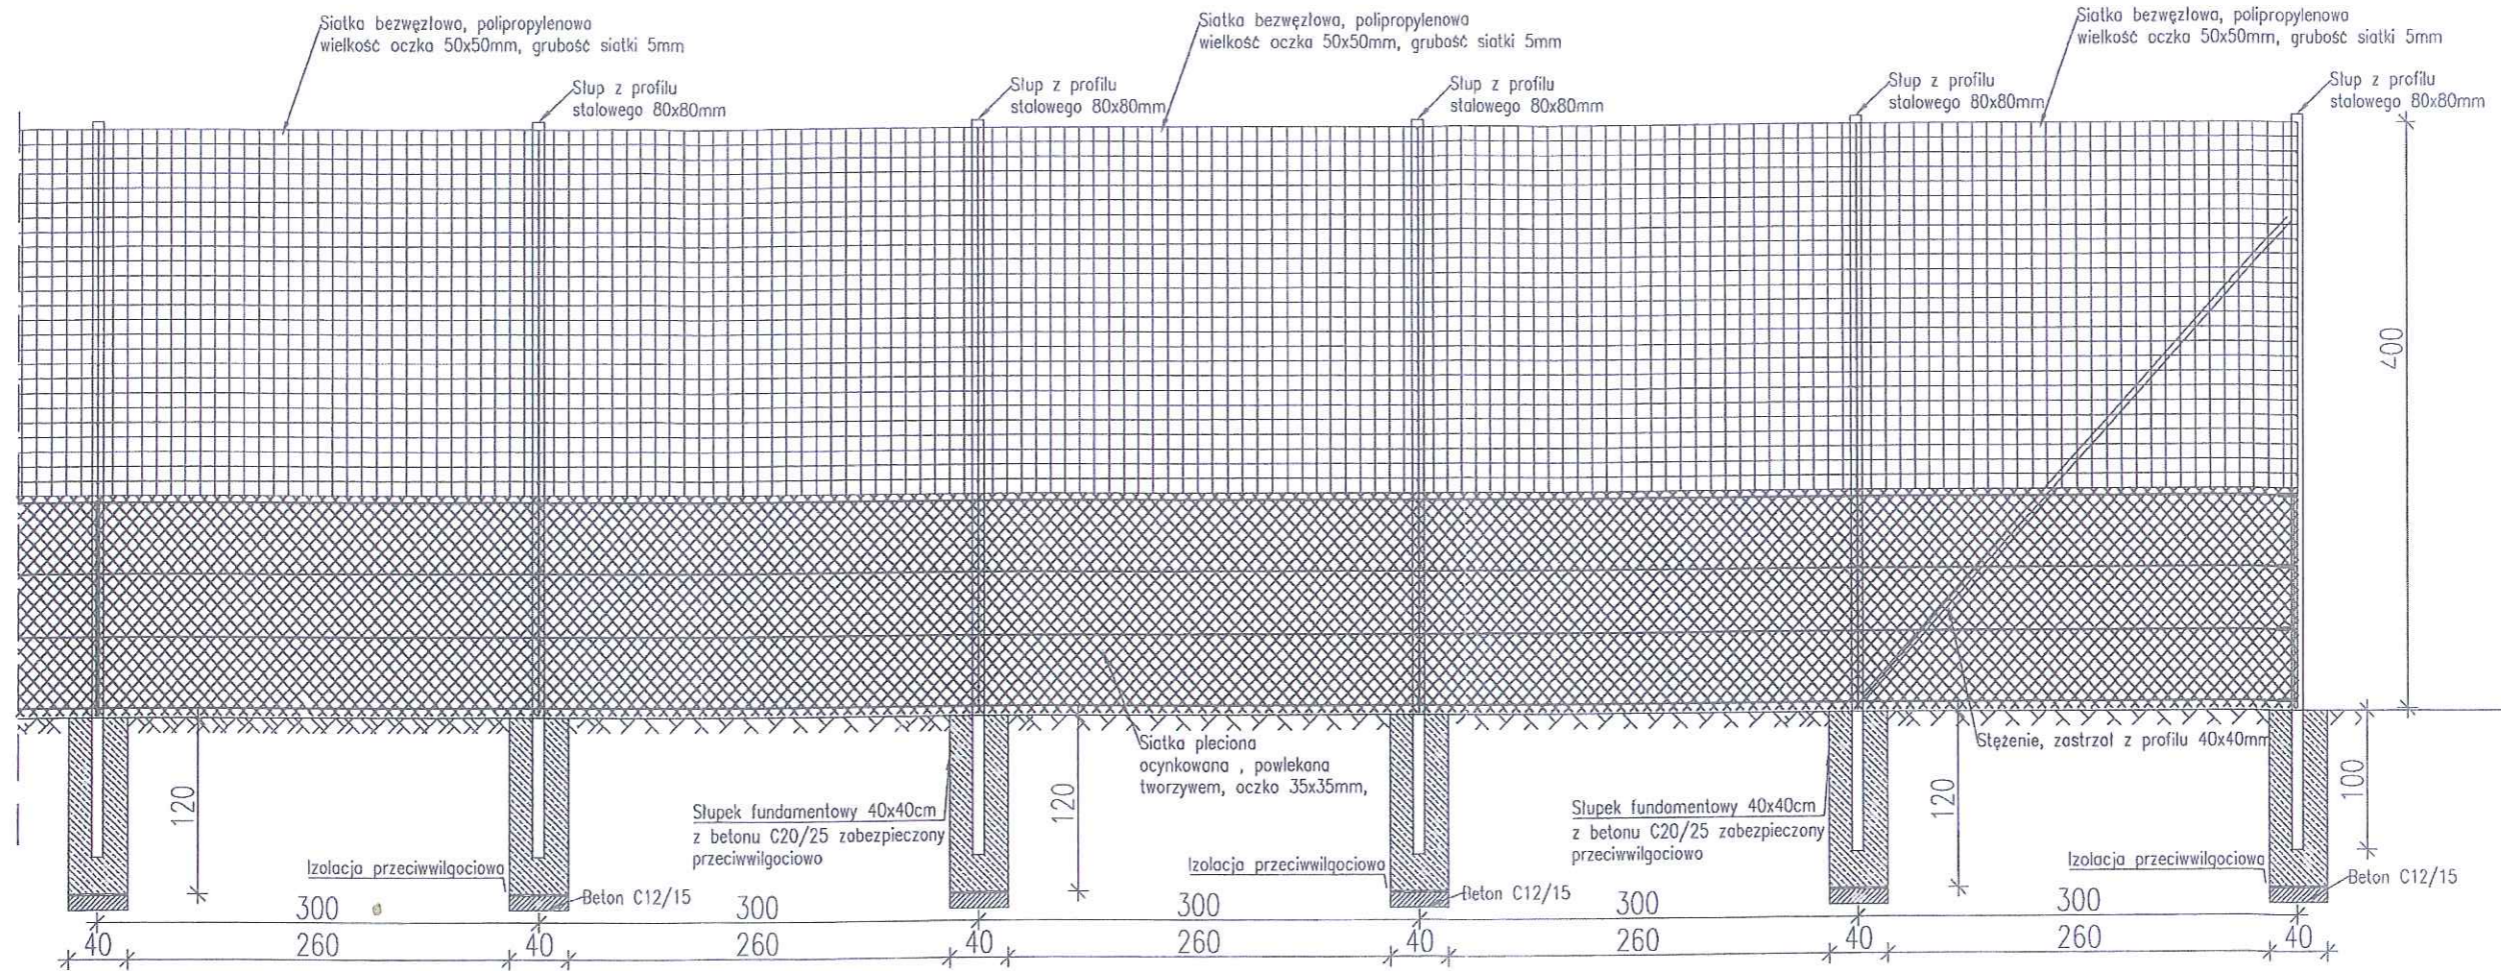


osiowy rozstaw kolejnych słupów - 3,0m

Szczegół łączenia siatki z linką stalową

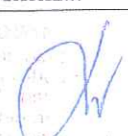

Biuro Projektów: <b>F.U.H. PROJBUD</b> 33-390 ŁĄCKO ŁĄCKO 770 (018)4446373 proj.bud@pro.onet.pl	Nazwa Obiektu: <b>OGRODZENIE BOISKA SPORTOWEGO W BICZYCACH GÓRNYCH NA TERENIE GMINY CHELMIEC</b>	
	Adres Obiektu: <b>OBRĘB BICZYCE GÓRNE DZ. NR 333</b>	
	Inwestor: <b>GMINA CHELMIEC UL. PAPIESKA 2, 33-395 CHELMIEC</b>	
Skala: <b>1:50</b>	Przedmiot rysunku: <b>WIDOK OGRODZENIA WYS 4,0M</b>	
Nr Rys: <b>03</b>	Data: <b>LISTOPAD 2017</b>	Opracowanie: <b>PROJEKT BUDOWLANY - ZAŁĄCZNIK DO ZGŁOSZENIA</b>
Projektant: 		

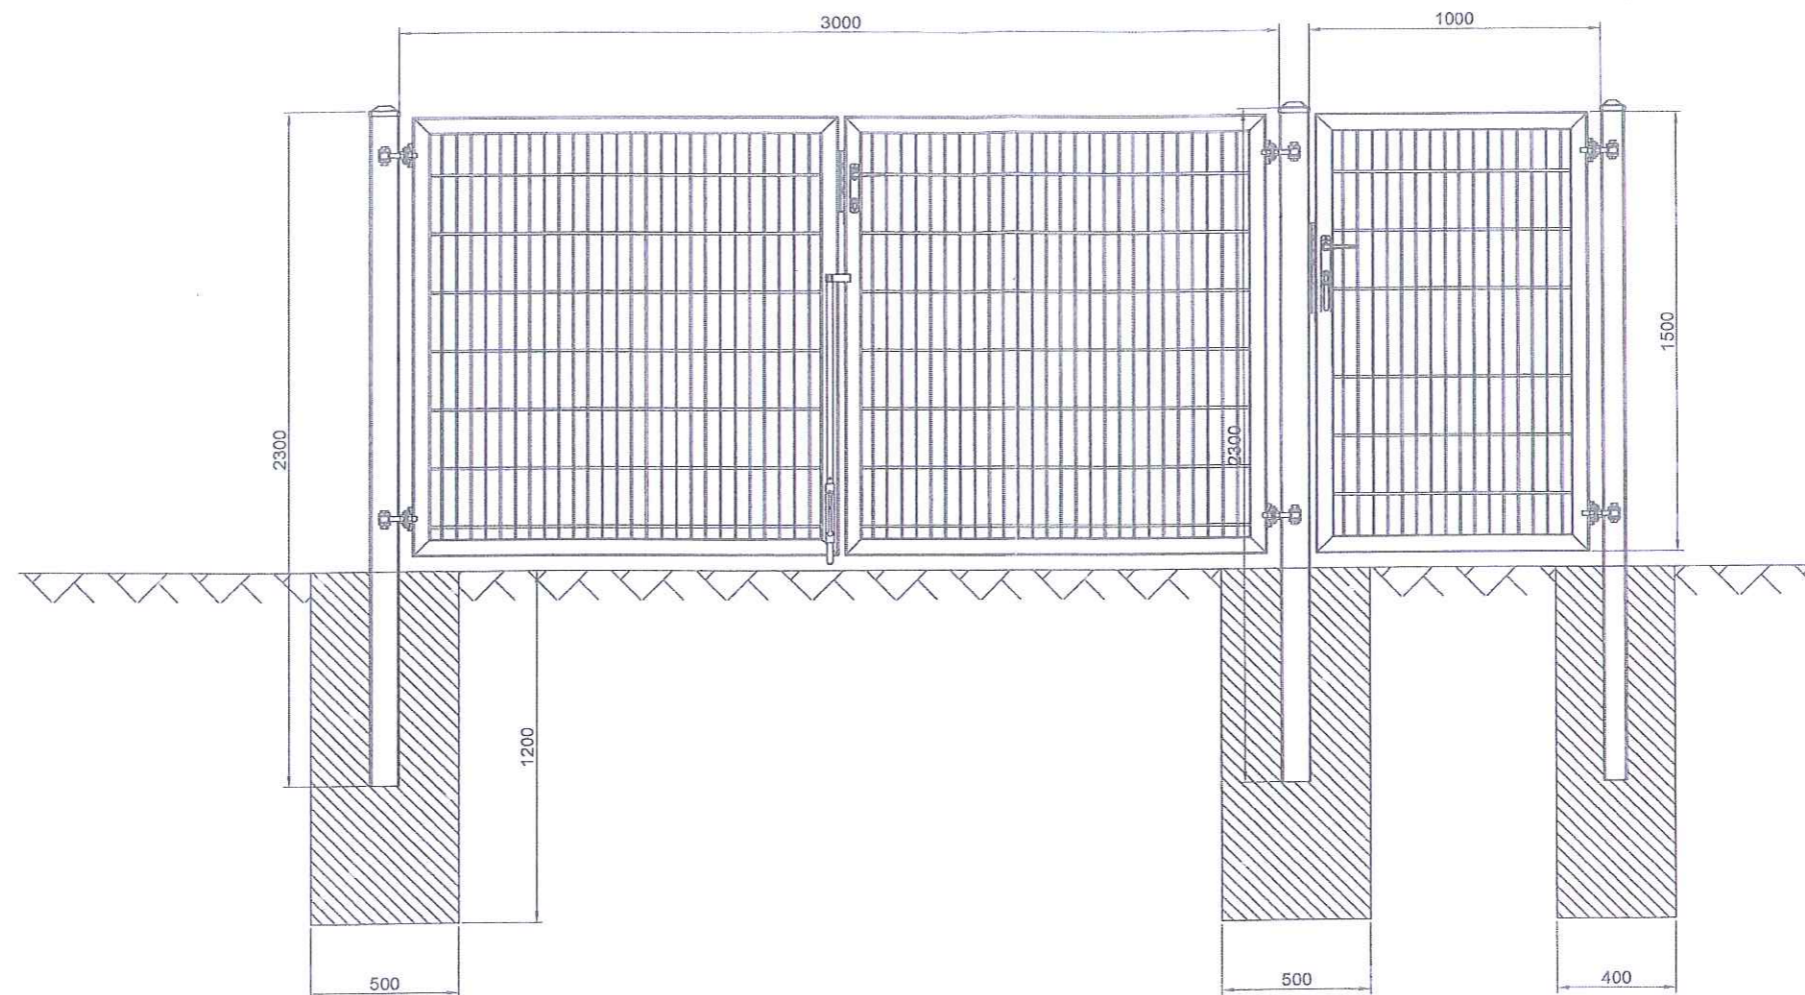

**Brama dwuskrzydłowa przemysłowa szer. 3,0m**

Brama ogrodzeniowa wraz ze słupami 100x100mm oraz kompletem zawiasowo - zamkowym.

Skrzydło bramy z konstrukcji zamkniętej - profil 60x40mm

Wypełnienie skrzydła: kształtowniki zamknięte panel 5mm

Elementy bramy ocynkowane, malowane proszkowo w kolorze zielonym.

Słupki fundamentowe z betonu C-20/25

Posadowienie min. 1,2m p.p.t.

**Furtka szer. min. 1,0m**

Słupek 80x80mm z kompletem zawiasowo - zamkowym.

Skrzydło furtki - profil 60x40mm


Wypełnienie skrzydła: kształtowniki zamknięte panel 5mm

Elementy furtki ocynkowane, malowane proszkowo w kolorze zielonym.

Słupki fundamentowe z betonu C-20/25

Posadowienie min. 1,2m p.p.t.

Biuro Projektów: <b>F.U.H. PROJBUD</b> 33-390 ŁĄCKO ŁĄCKO 770 (018)4446373 proj-bud@pro.onet.pl	Nazwa Obiektu: <b>OGRODZENIE BOISKA SPORTOWEGO W BICZYCACH GÓRNYCH NA TERENIE GMINY CHEŁMIEC</b>
	Adres Obiektu: <b>OBRĘB BICZYCE GÓRNE DZ. NR 333</b>
Skala: <b>1:20</b>	Inwestor: <b>GMINA CHEŁMIEC UL. PAPIESKA 2, 33-395 CHEŁMIEC</b>
Nr Rys: <b>06</b>	Przedmiot rysunku: <b>brama , furtka</b>
Projektant :	Data: <b>LISTOPAD 2017</b>
Opracowanie: PROJEKT BUDOWLANY - ZAŁĄCZNIK DO ZGŁOSZENIA	

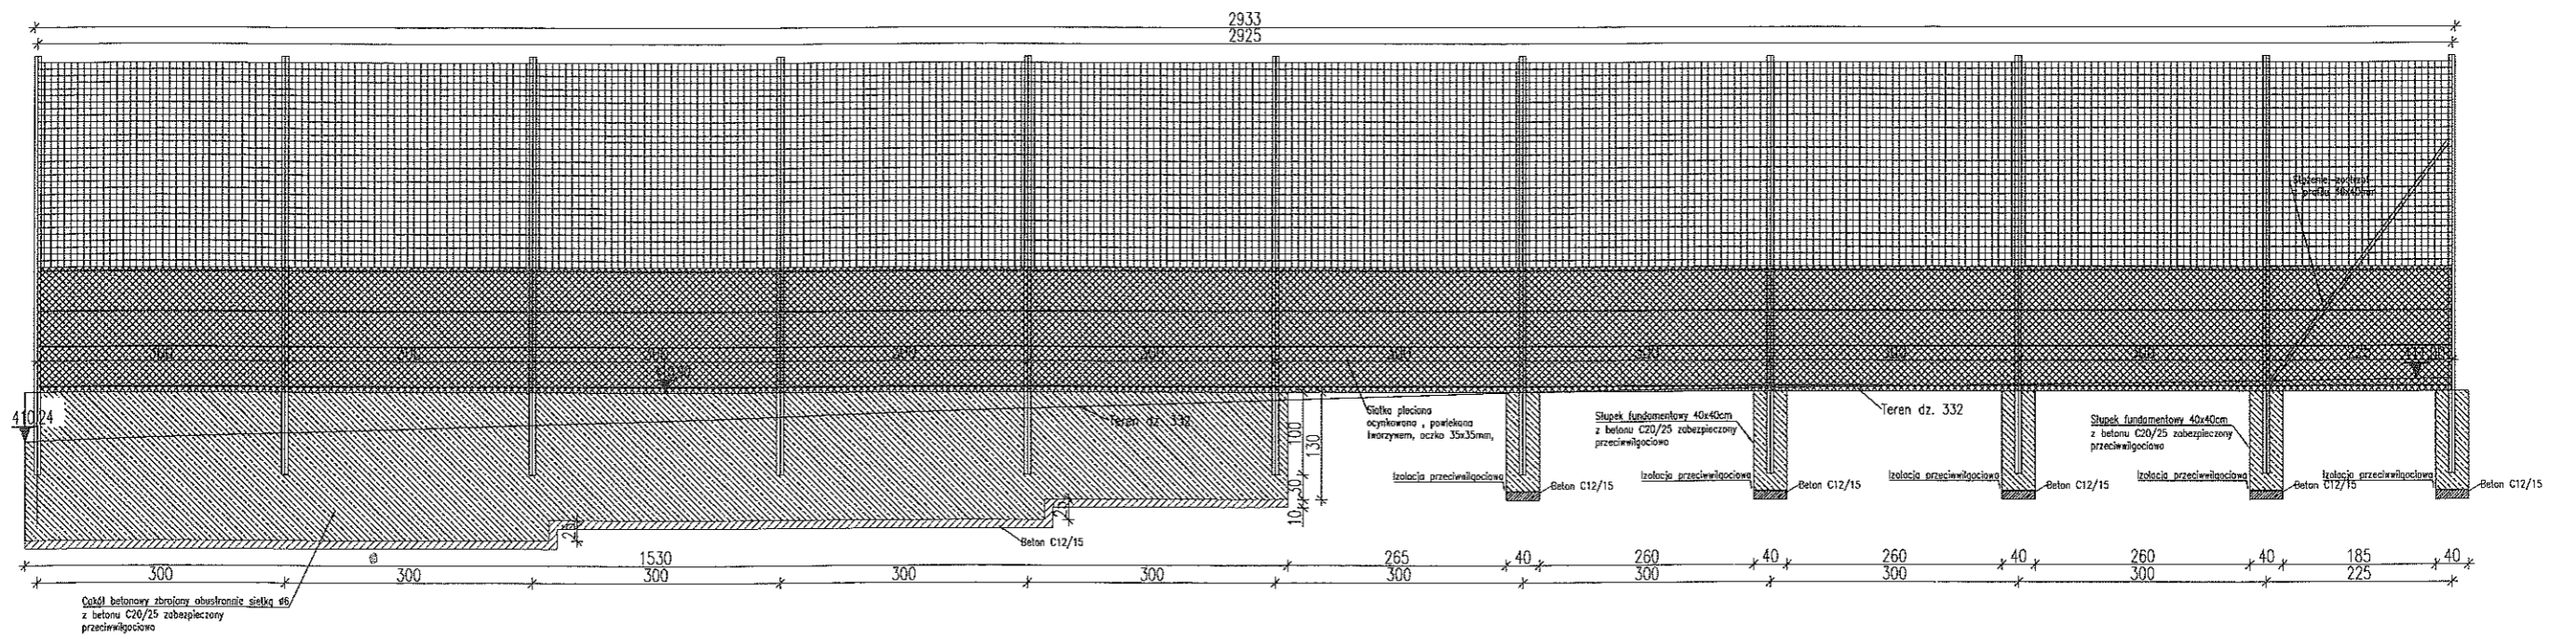

Biuro Projektów: <b>F.U.H. PROJBUD</b> 33-300 ŁĄCZKO ŁĄCZKO 179 010444379 projekty@projobud.pl	Adres Obiektu: <b>OBREB BICYCE GÓRNE DZ. NR 333</b> GMINA CHELMIEC UL. PAPIESKA 7, 33-395 CHELMIEC
Skala: <b>1:50</b>	Przebiegł typowy: <b>WIDOK OGRODZENIA Z COKŁEM</b>
Nr Rys: <b>08</b>	Data: <b>LISTOPAD 2017</b>
Projektant: PROJEKT BUDOWLANY - ZAŁĄCZNIK DO ZGŁOSZENIA	