

## ZAPYTANIE OFERTOWE

na wykonanie dokumentacji projektowo - kosztorysowej dla zadania pn.

### *Dokumentacja techniczna: Sieć wodociągowa „Zasmolnicze” Marcinkowice*

Zakres prac:

Przedmiotem zamówienia jest opracowanie dokumentacji projektowej – budowlanej ze skutecznym zgłoszeniem rozpoczęcia robót / pozwoleniem na budowę długość sieci do zaprojektowania wynosi około....*4.00...mkb.*

### Zakres prac – wymagania:

1. Wykonanie map do celów projektowych. Skala 1:500
2. Wykonanie projektów budowlano - wykonawczych zagospodarowania działek wraz z opisem technicznym – w 4 egz.
3. Wykonanie kosztorysów inwestorskich, przedmiarów robót oraz specyfikacji technicznych wykonanie i odbioru robót budowlanych – w 3 egz.
4. Wykonanie niezbędnych uzgodnień, inwentaryzacji, opinii wynikających z przyjętych rozwiązań oraz spełniać wymagania wynikające z przepisów szczegółowych, uzyskanie warunków technicznych dla budowy lub przebudowy niezbędnej infrastruktury technicznej.
5. Uzyskać decyzję o pozwoleniu na budowę/zgłoszenie wykonania robót budowlanych w imieniu Zamawiającego.
6. Całość opracowania projektowego powinna być przekazana w postaci nagrania na nośniku elektronicznym w 2 egz. Rysunki – format dwg. i pdf, opisy doc. inne elementy, kosztorysy /Norma ath/ format do uzgodnienia z Zamawiającym.
7. Opinia geologiczna, Opinia sanepidu,

Wszystkie niezbędne uzgodnienia wymagane do uzyskania prawomocnego zgłoszenia bądź pozwolenia na budowę z Starostwa Powiatowego w Nowym Sączu.

### Warunki realizacji:

- 1). Oferowana cena za prace projektowe powinna obejmować kompleks czynności i kosztów z nimi związanych łącznie z opłatami pobieranymi przez urzędy i instytucje z tytułu uzgodnień prac projektowych oraz opłat związanych z uzyskaniem warunków technicznych dotyczących dostaw mediów, zakupem map i podkładów geodezyjnych oraz wypisów i wyrysów z ewidencji gruntów.
- 2). Wykonawca/Projektant powinien uwzględniać wymagania określone w założeniach programowych, warunkach technicznych wydanych przez właścicieli urządzeń infrastruktury, opiniach i uzgodnieniach.
- 3). Zgoda na wejście powinna zawierać zapis, iż po wykonaniu ww. inwestycji właściciel nieruchomości podpisze umowę na pobór wody z ZGKiM w Chełmcu. Ponadto informuję, że zgodnie z obowiązującymi przepisami ustawy z dnia 7 czerwca 2001r. o zbiorowym zaopatrzeniu w wodę i zbiorowym odprowadzeniu ścieków (tj. Dz. U. z 2006r. Nr 123, poz. 858).Rozdział 2 art. 6 pkt. 1:  
„Dostarczanie wody lub odprowadzanie ścieków odbywa się na podstawie pisemnej umowy o zaopatrzenie w wodę lub odprowadzanie ścieków zawartej między przedsiębiorstwem wodociągowo-kanalizacyjnym a odbiorcą usług”.

Rozdział 2 art.8 pkt. 1:

„Przedsiębiorstwo wodociągowo-kanalizacyjne może odciąć dostawę wody lub zamknąć przyłącze kanalizacyjne, jeżeli:

(...) został stwierdzony nielegalny pobór wody lub nielegalne odprowadzanie ścieków, to jest bez zawarcia umowy, jak również przy celowo uszkodzonych albo pominiętych wodomierzach lub urządzeniach pomiarowych”.

Do każdej zgody na wejście w teren Wykonawca musi załączyć mapę z ostatecznym przebiegiem sieci, tak aby każda ze stron była poinformowana jak będzie przebiegać już na etapie projektowania (rozeznania terenowego).

4) Wykonawca powinien przeprowadzić wszelkie obliczenia w ten sposób aby przebieg obliczeń sieci rozgałęzionych sprowadzał się do znalezienia średnic rurociągów dla których spełniony jest warunek optymalnej prędkości przepływu wody, oraz uzyskania niskich strat ciśnienia na każdym odcinku sieci. Stosować optymalną wartość prędkości przepływu która powinna mieścić się w granicach 0,8 - 1,2 m/s. Dolna granica prędkości to tzw. prędkość niezamulająca, która jest niezbędna do osiągnięcia przez Wykonawcę na załączonym zakresie sieci do zaprojektowania.

Wykonawca zobowiązuje się wykonać przedmiot zamówienia zgodnie z zasadami współczesnej wiedzy technicznej, obowiązującymi normami i normatywami.

Zamawiający może unieważnić zapytanie bez podania przyczyny.

**Wymagany termin realizacji wraz z uzyskanym prawomocnym zgłoszeniem / pozwoleniem na budowę z Starostwa Powiatowego do .....31.01.2019r.....**

Cena stanowić będzie jedynie kryterium oceny ofert.

Wycena powinna zawierać wszelkie czynności towarzyszące niezbędne do wykonania przedmiotu zamówienia oraz uzyskania decyzji o pozwoleniu na budowę.

Dołączono mapę sytuacyjną z zaznaczeniem proponowanej trasy. Mapę należy traktować jako pomocniczą w celu zobrazowania zakresu realizacji zadania.

**Ofertę cenową należy złożyć do dnia 17.08.2018 r.** Gmina Chełmiec, ul. Papieska 2, 33-395 Chełmiec. Ofertę należy przesłać na adres email: [przetargi@chelmiec.pl](mailto:przetargi@chelmiec.pl) **Dokumentacja techniczna: Sieć wodociągowa Sieć wodociągowa „Zasmolnicze” Marcinkowice**

Tel. kontaktowy (018) 414 56 24 od godziny 8.00 do 15.00

DYREKTOR  
mgr Bogumiła Aszklar-Lelito




# Sieć wodociągowa do zaprojektowania Marcinkowice "Zasmolnicze"

ZAKŁAD GOSPODARKI  
KOMUNALNEJ I MIESZKANIOWEJ  
33-395 CHELMIEC  
ul. Papińska 2, tel. 18 443 04 61 w. 27, 28  
- 490752163 -

○ budynki którym należy zapewnić pobór wody z wodociągu gminnego

— sieć istniejąca

— sieć do zaprojektowania ok 400mb

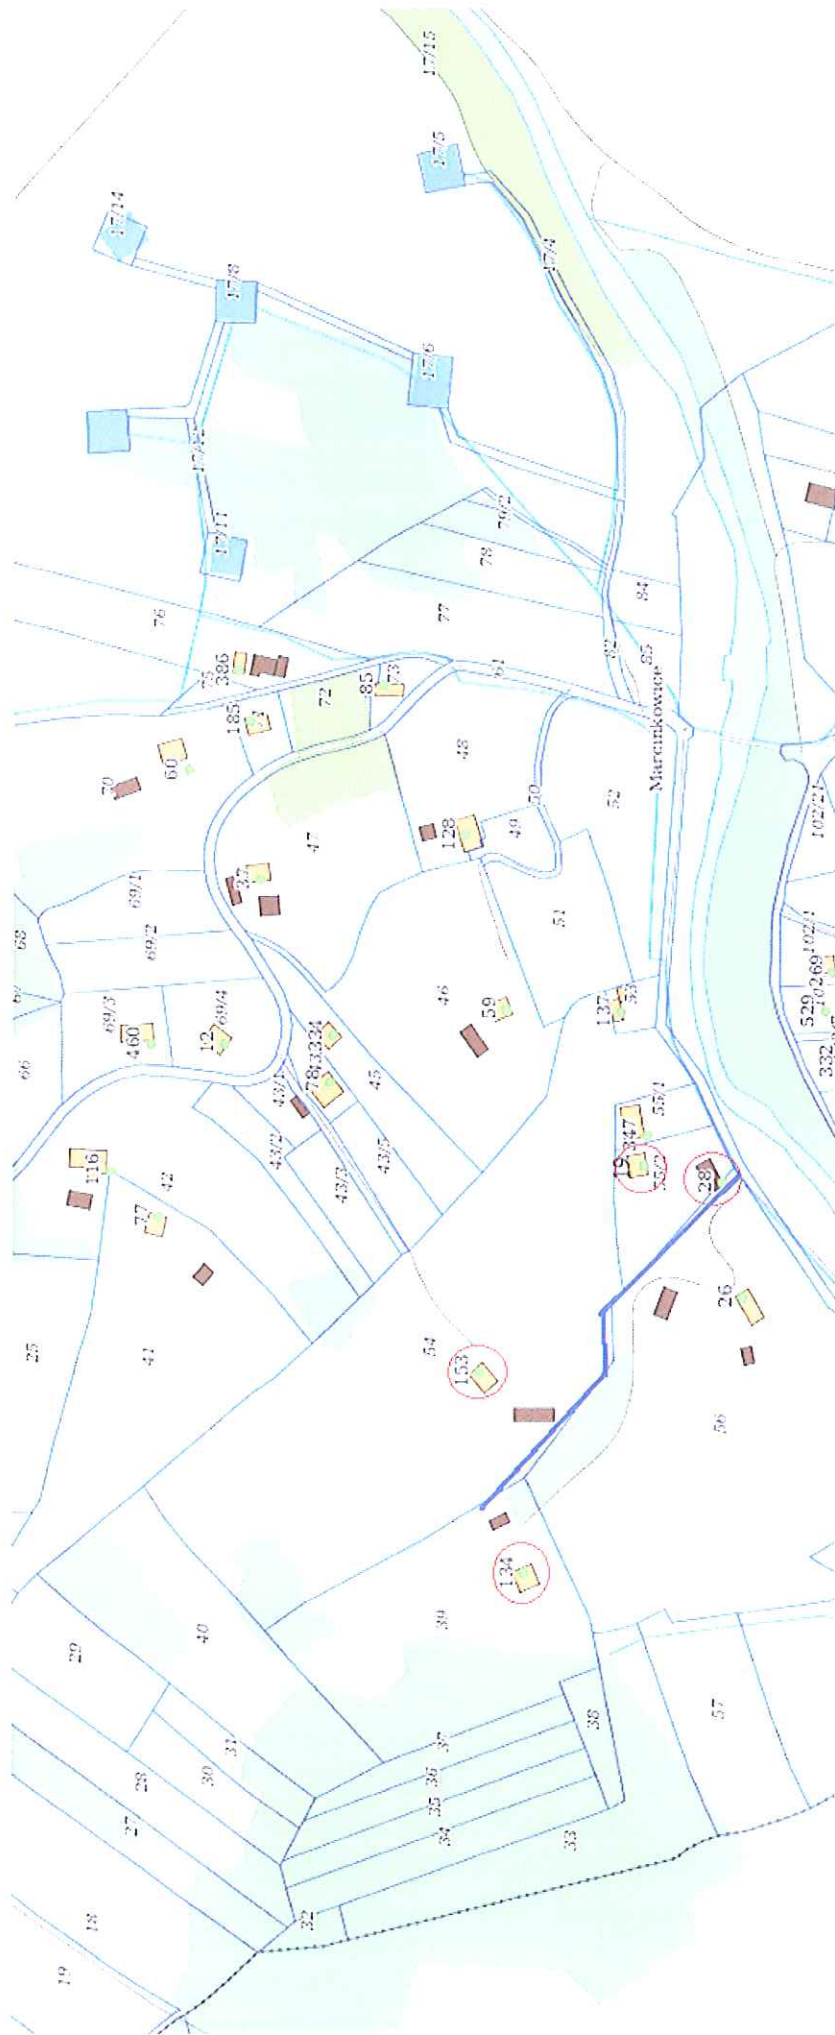

mapa poglądowa w celu zobrazowania zakresu