


proponowane miejsce włączenia
Kanalizacja Kunów do zaprojektowania z m. włączenia do sieci w Sącz

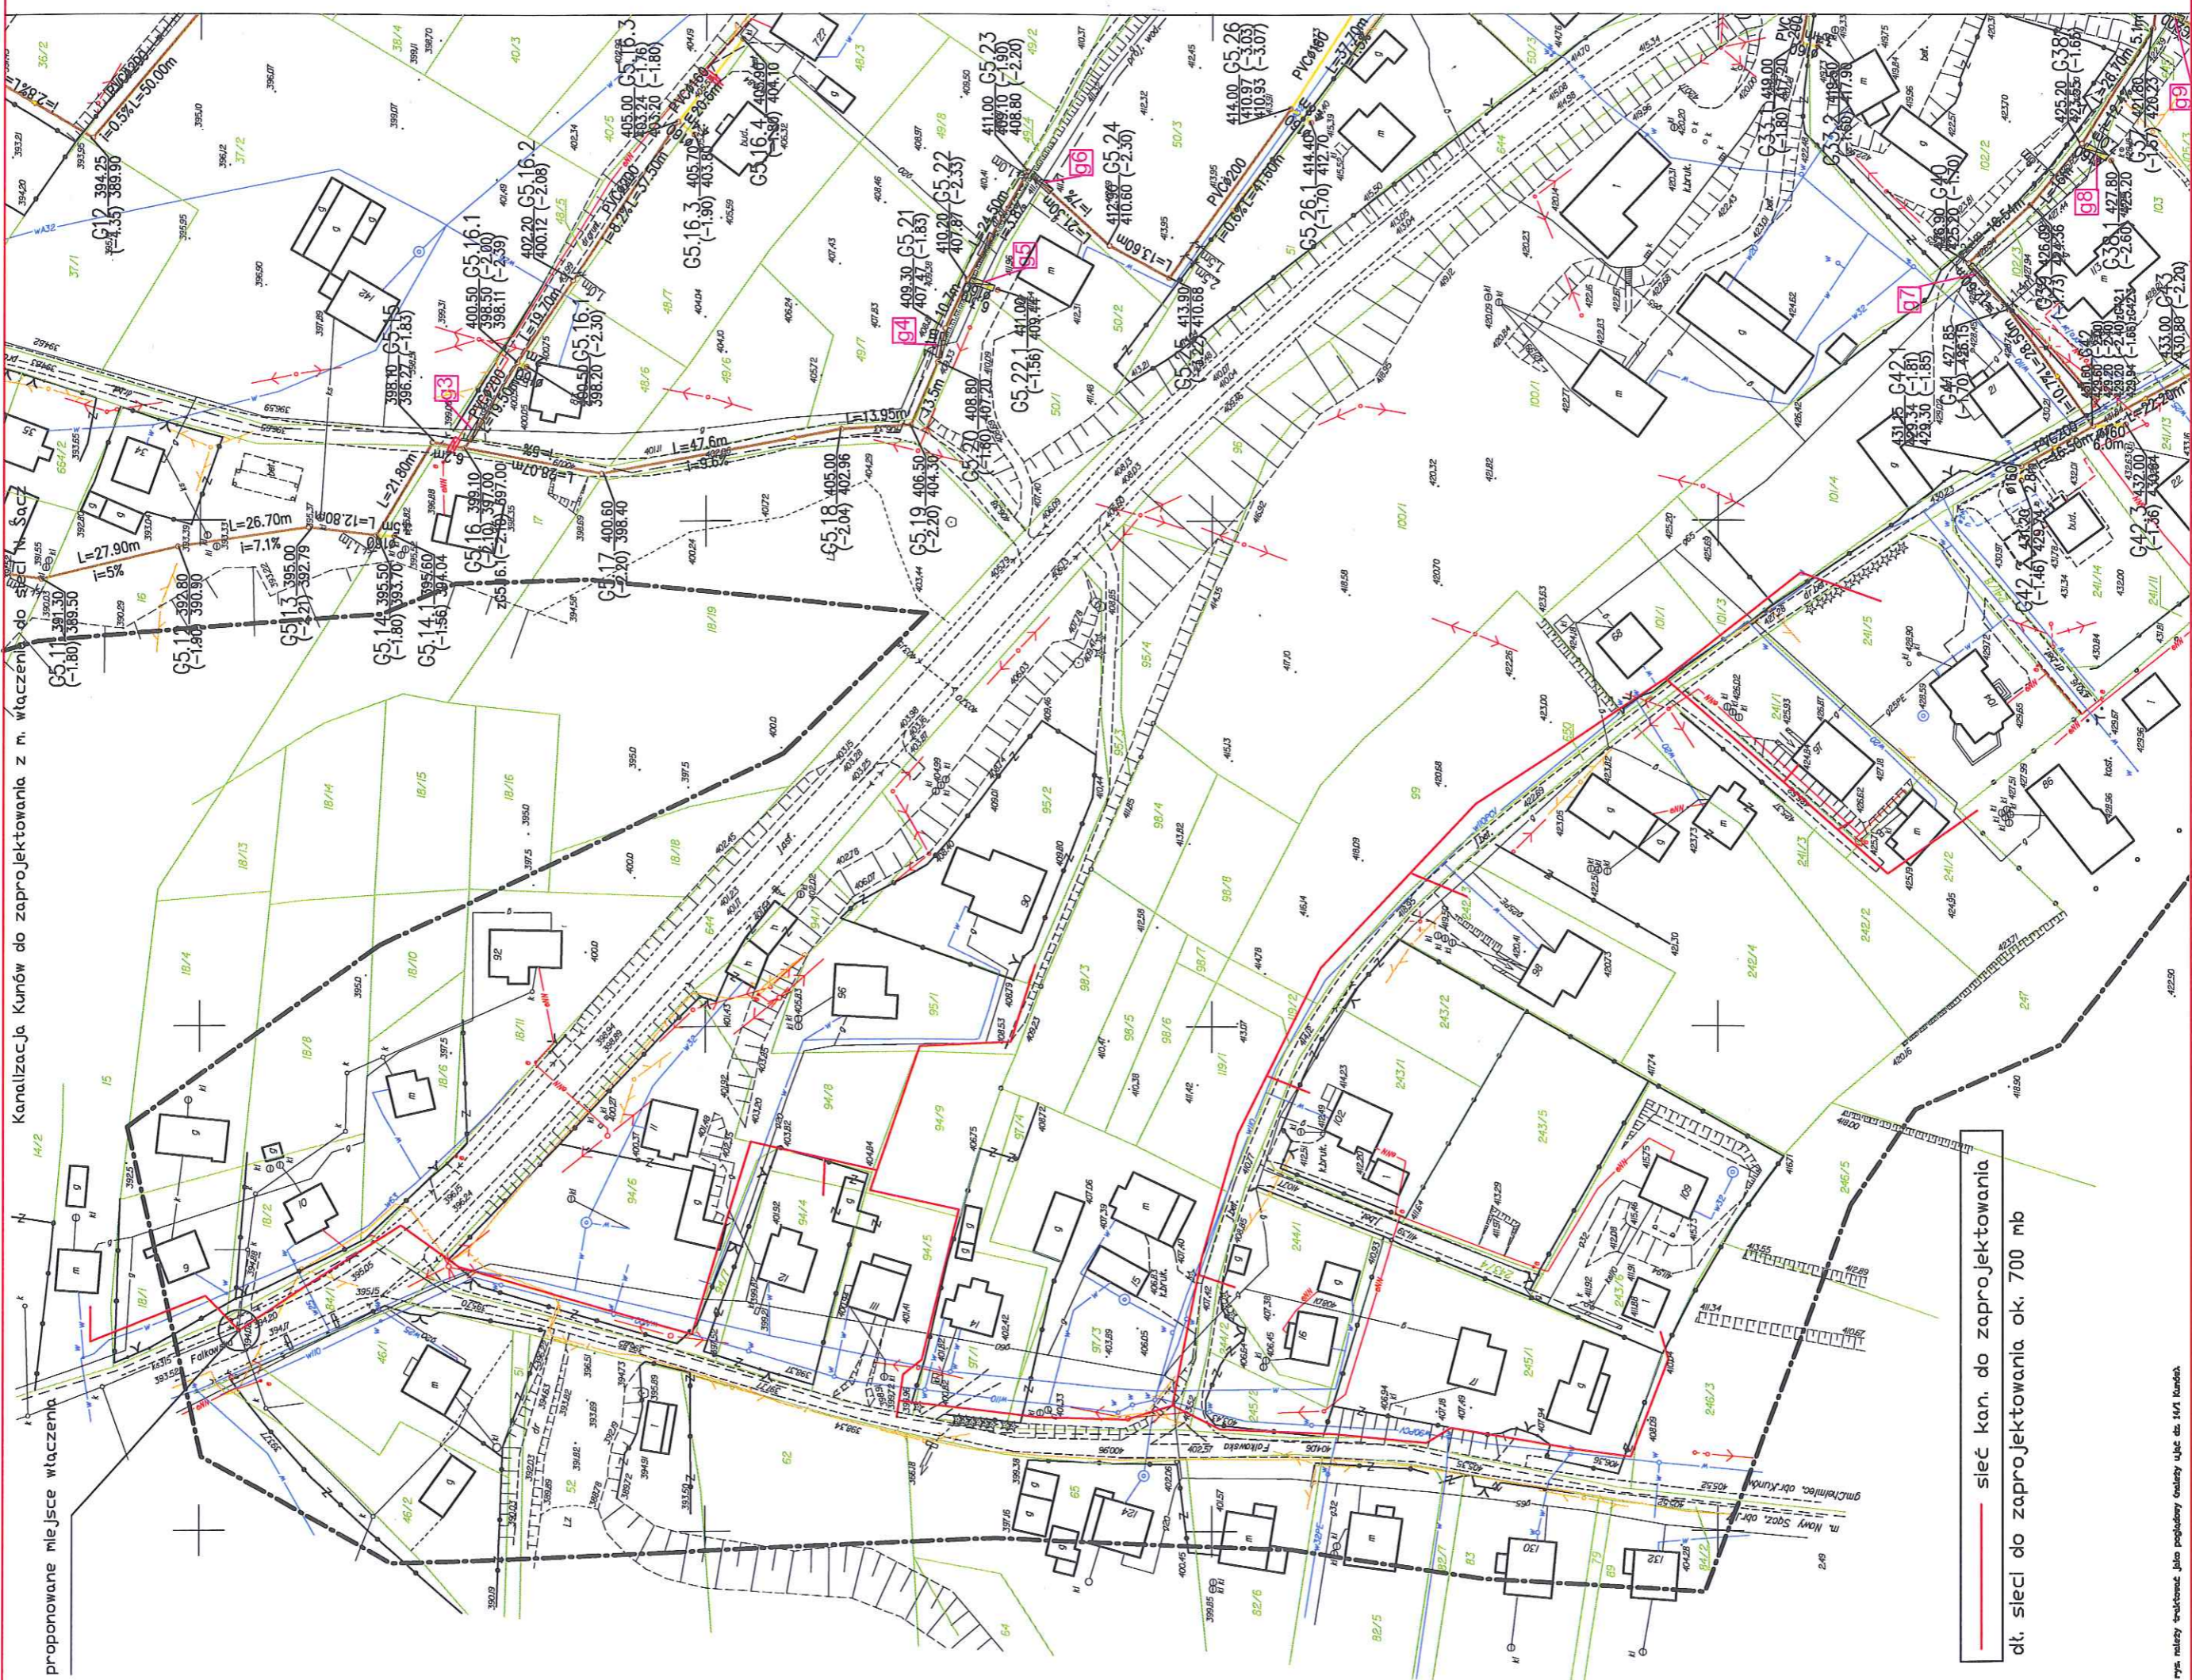

— sieć kan. do zaprojektowania
— dł. sieci do zaprojektowania ok. 700 mb