

## ZAPYTANIE OFERTOWE

Urząd Gminy Chełmiec, zaprasza do złożenia oferty w postępowaniu o udzielenie zamówienia na realizację zadania pn: "Wykonanie dokumentacji projektowo – kosztorysowej budowy mostku na potoku Wielopolanka w miejscowości Wielopole w ciągu drogi gminnej nr 290204K".

Przedmiotem prac projektowych jest:

1. Wykonanie projektu budowlano - wykonawczego /4 egz./  
- w tym m.in. podkładu geodezyjnego, map, geologii, uzgodnień, operatu i pozwolenia wodno-prawnego oraz innych uzgodnień niezbędnych do uzyskania pozwolenia na budowę.
2. Wykonanie specyfikacji technicznej wykonania i odbioru robót oraz kosztorysu inwestorskiego i przedmiaru robót /3 egz./.
3. Uzyskać Decyzję Pozwolenia na budowę.

Termin realizacji opracowania: 30.06.2019 r.

Dołączam mapkę sytuacyjną z zaznaczeniem ewentualnej budowy mostu.

Warunki realizacji: Kryterium oceny ofert : Cena 100%.

Oferowana cena za prace projektowe powinna obejmować kompleks czynności i kosztów z nimi związanych łącznie z opłatami pobieranymi przez urzędy i instytucje z tytułu uzgodnień prac projektowych oraz opłat związanych z uzyskaniem warunków technicznych dotyczących dostaw mediów, zakupem map i podkładów geodezyjnych oraz wypisów i wyrysów z ewidencji gruntów.

Wykonawca powinien uwzględniać wymagania określone w założeniach programowych, warunkach technicznych wydanych przez właścicieli urządzeń infrastruktury, opiniach i uzgodnieniach.

Wykonawca zobowiązuje się wykonać przedmiot zamówienia zgodnie z zasadami współczesnej wiedzy technicznej, obowiązującymi normami i normatywami.


Zamawiający może unieważnić zapytanie bez podania przyczyny.

Ofertę należy złożyć do dnia 28.09.2018 r. do godziny 13:00 Gmina Chełmiec ul. Papieska 2, 33-395 Chełmiec – Dziennik podawczy. Oferta powinna być złożona w szczelnie zamkniętej kopercie z opisem - „Wykonanie dokumentacji projektowo – kosztorysowej budowy mostku na potoku Wielopolanka”

Zamawiający: Urząd Gminy Chełmiec, ul. Papieska 2 33-395 Chełmiec.

Telefon kontaktowy (018) 414-56-24 , 414-56-19.

Z up. WÓJTA GMINY  
*mgr Artur Bochenek*  
Z-CA WÓJTA GMINY

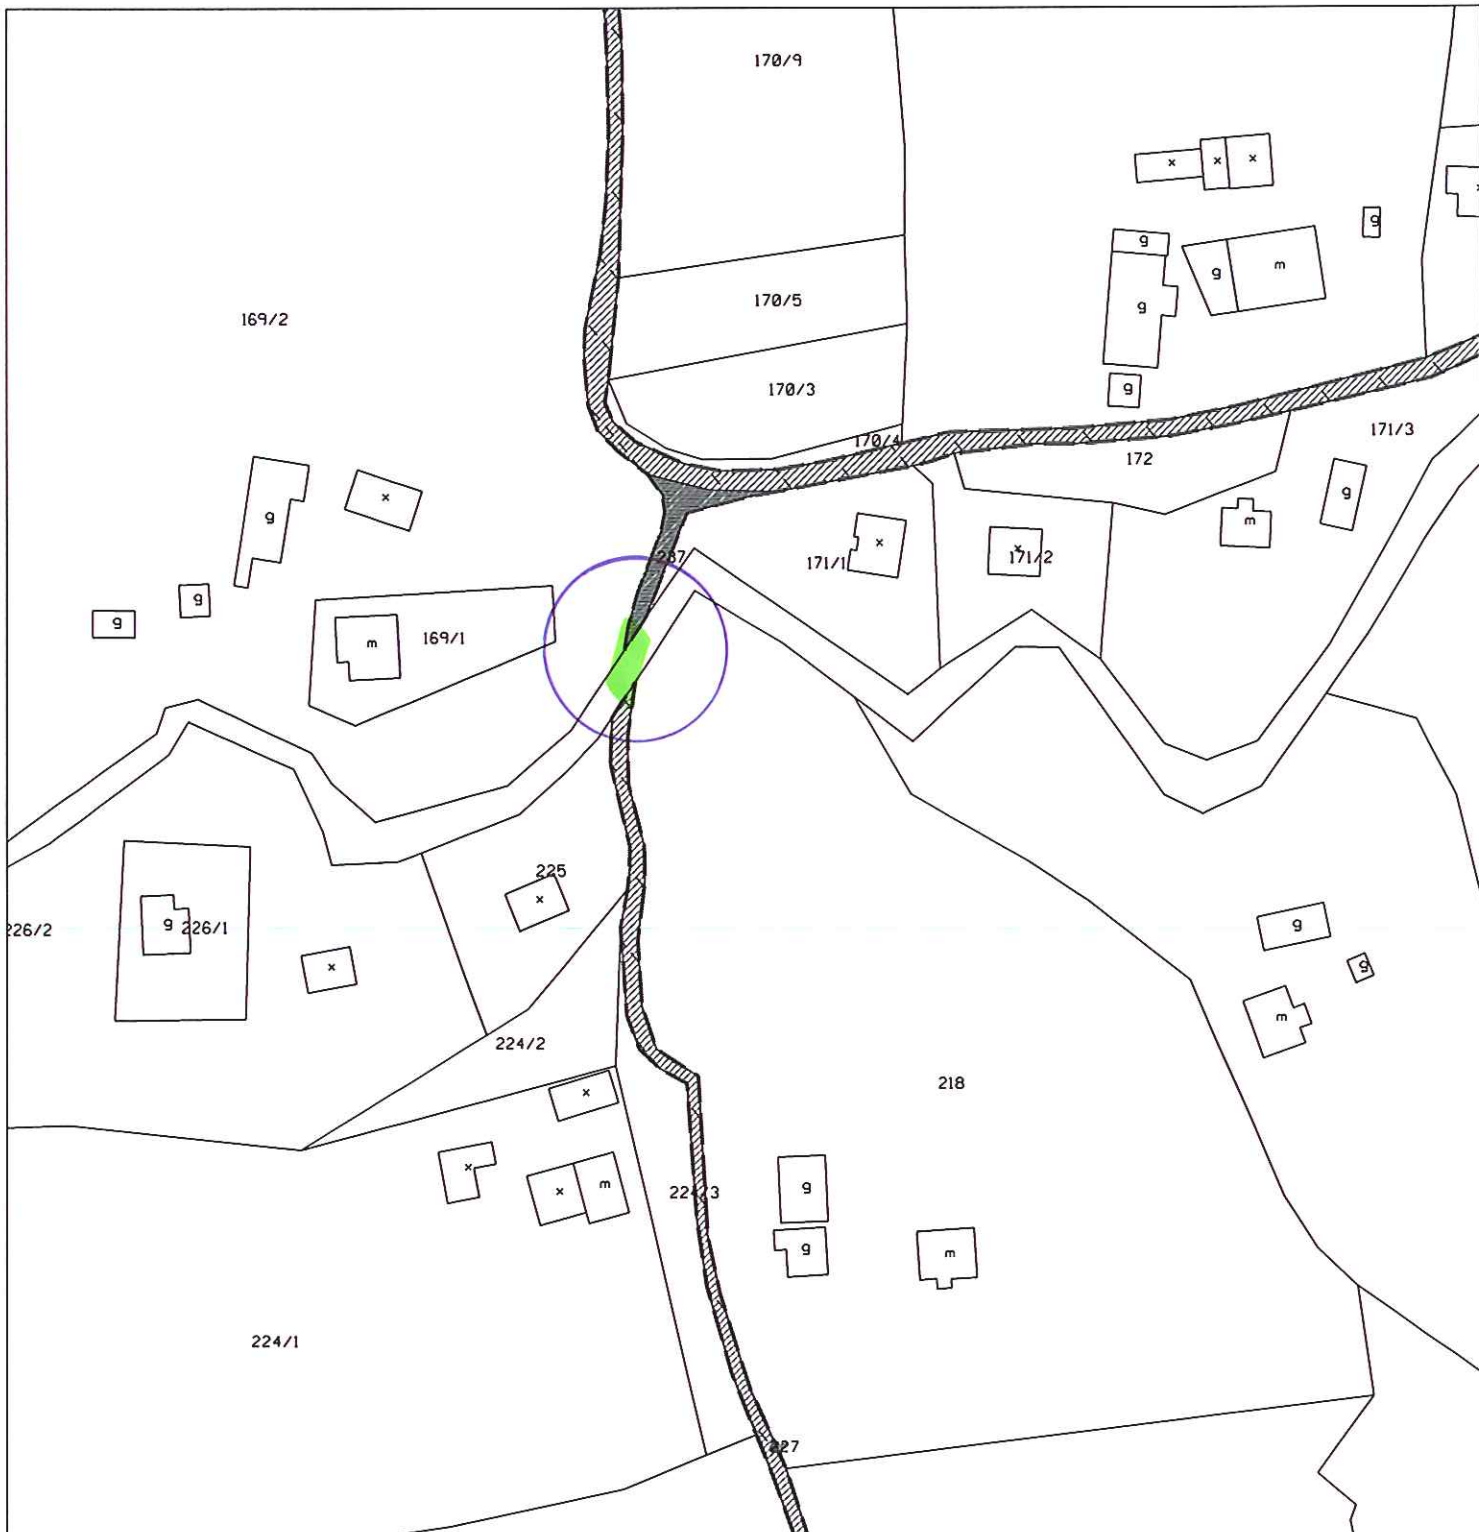

...DROGI\dr\_wielopole.dgn 2018-09-21 08:47:48

PROJEKT MOSTKU NA DOTOZU  
WIELOPOLANKA

W WIELOPOLU W CIĄGU DROGI  
SMINNEY NR 280204 K