


+ 1,47 + 1,50

Stupek

Panel
ogrodzeniowy

Obiekta
montażowa

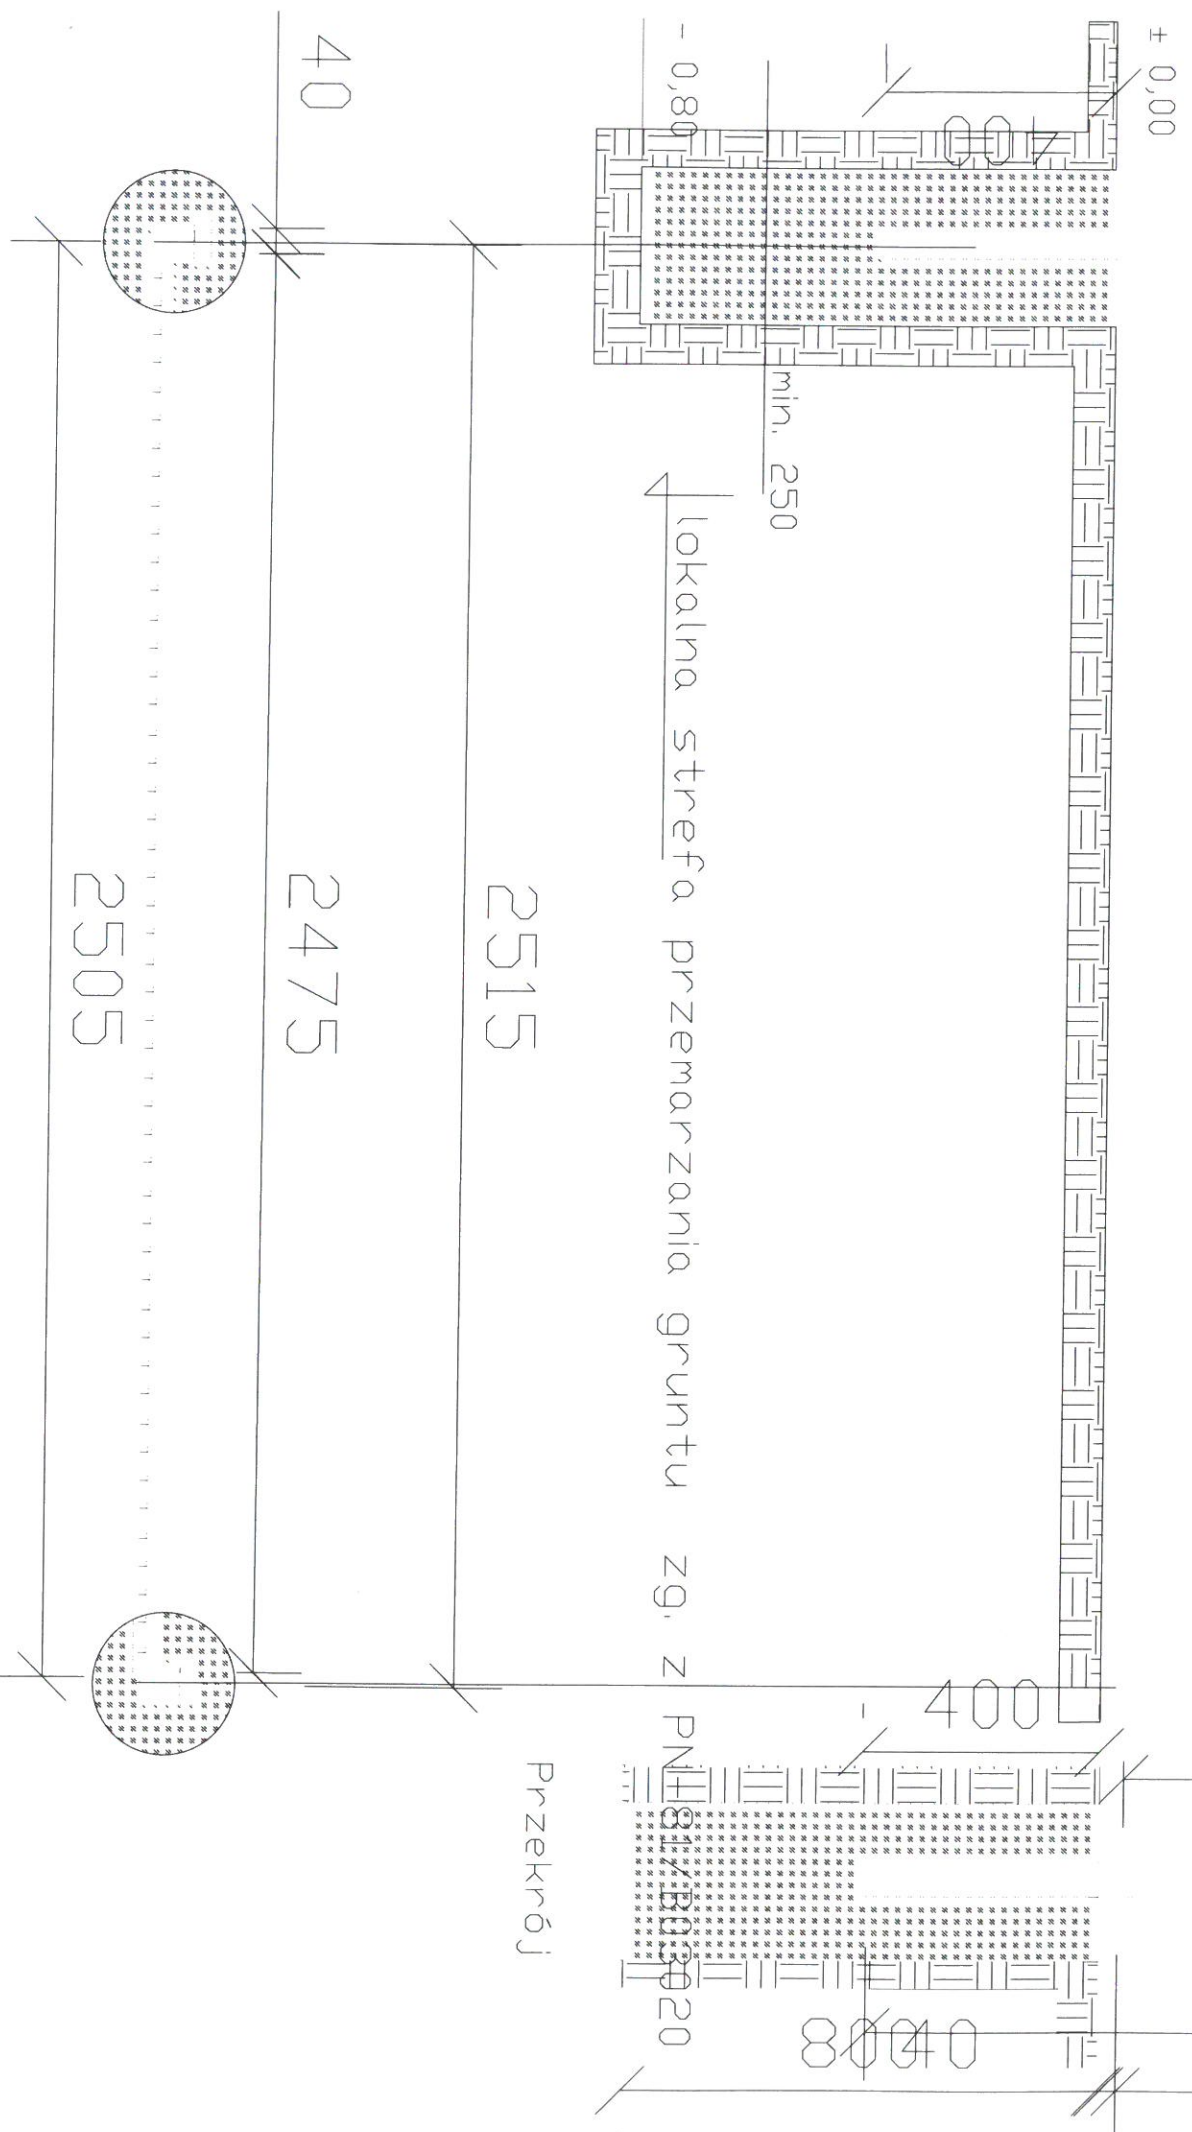

Widok z góry

Tytuł opracowania:

Wykonanie projektu budowlanego małej architektury obejmujące budowę słowni zewnętrznej i placu zabaw w miejscowości Januszowa

Inwestor:

Gminą Chetmiec z siedzibą:
33-395 Chetmiec, ul. Papieska 2

Obiekt:

Działka nr. ew. 92/2
obręb 0005 Januszowa

Projektant:

Tytuł rysunku:

LANDAR

UL. BRAZYLJSKA 10A, LOK. 37
03-946 WARSZAWA

Detal - montaż ogrodzenia panelowego

Numer rysunku:

5

Nr umowy:

55/2018/C

Zespół projektowy:

Skala: 1:10

Data: luty, 2018

mgr inż. arch. kraj. Urszula Ćwiek

mgr inż. arch. kraj. Małgorzata Kucharska

architekt:

mgr inż. arch. Paweł Chilimoniuk (MA/023/05)