


X-5358400
Y-461850

Nie wykazuje się istnienia w terenie nie wykazanych na niniejszej mapie budowli oraz urządzeń podziemnych, które nie były zgłoszone do Inwentaryzacji lub o których brak jest informacji w Inspekcjach branżowych.
Mapa do celów projektowych nie może służyć dla celów rozgraniczeniowych. Wykonanie mapy do celów projektowych nie zastępuje poprzedzających ustaleń punktów granicznych na gruncie. Granice zostały przyjęte na podstawie digitalizacji mapy ewidencyjnej gruntów.
Wykonanie mapy do celów projektowych nie zostało poprzedzone ustaleniami dotyczącymi ewentualnych służebności gruntowych obciążających grunty położone w granicach zakresu opracowania

LEGENDA:

- GRANICA OPRACOWANIA
- PROJEKTOWANY KOSZ NA ODPADY
- PROJEKTOWANE NASADZENIA
- PROJEKTOWANY STÓŁ DO GRY W PIŁKARZYKI
- PROJEKTOWANE URZĄDZENIA FINTESS
- PROJEKTOWANA TABLICA INFORMACYJNA
- PROJEKTOWANA ŁAWKA
- PROJEKTOWANA NAWIERZCHNIA BEZPIECZNA (PIASEK FRAKCJA 0,2-2 mm)
- PROJEKTOWANE OGRÓDZENIE PANELOWE
- STÓŁ DO PING-PONGA
- PROJEKTOWANY TRAWNIK
- PROJEKTOWANE OGRÓDZENIE WRAZ Z FURTką I BRAMĄ WJAZDOWĄ
- ODLEGŁOŚCI SIŁOWNI I PLACU ZABAW OD:
 - 1 DROGI
 - 2 OKIEN BUDYNKU
- PRZEBIEG LINII ENERGETYCZNEJ NADZIEMNEJ (przebudowane j na podziemną)

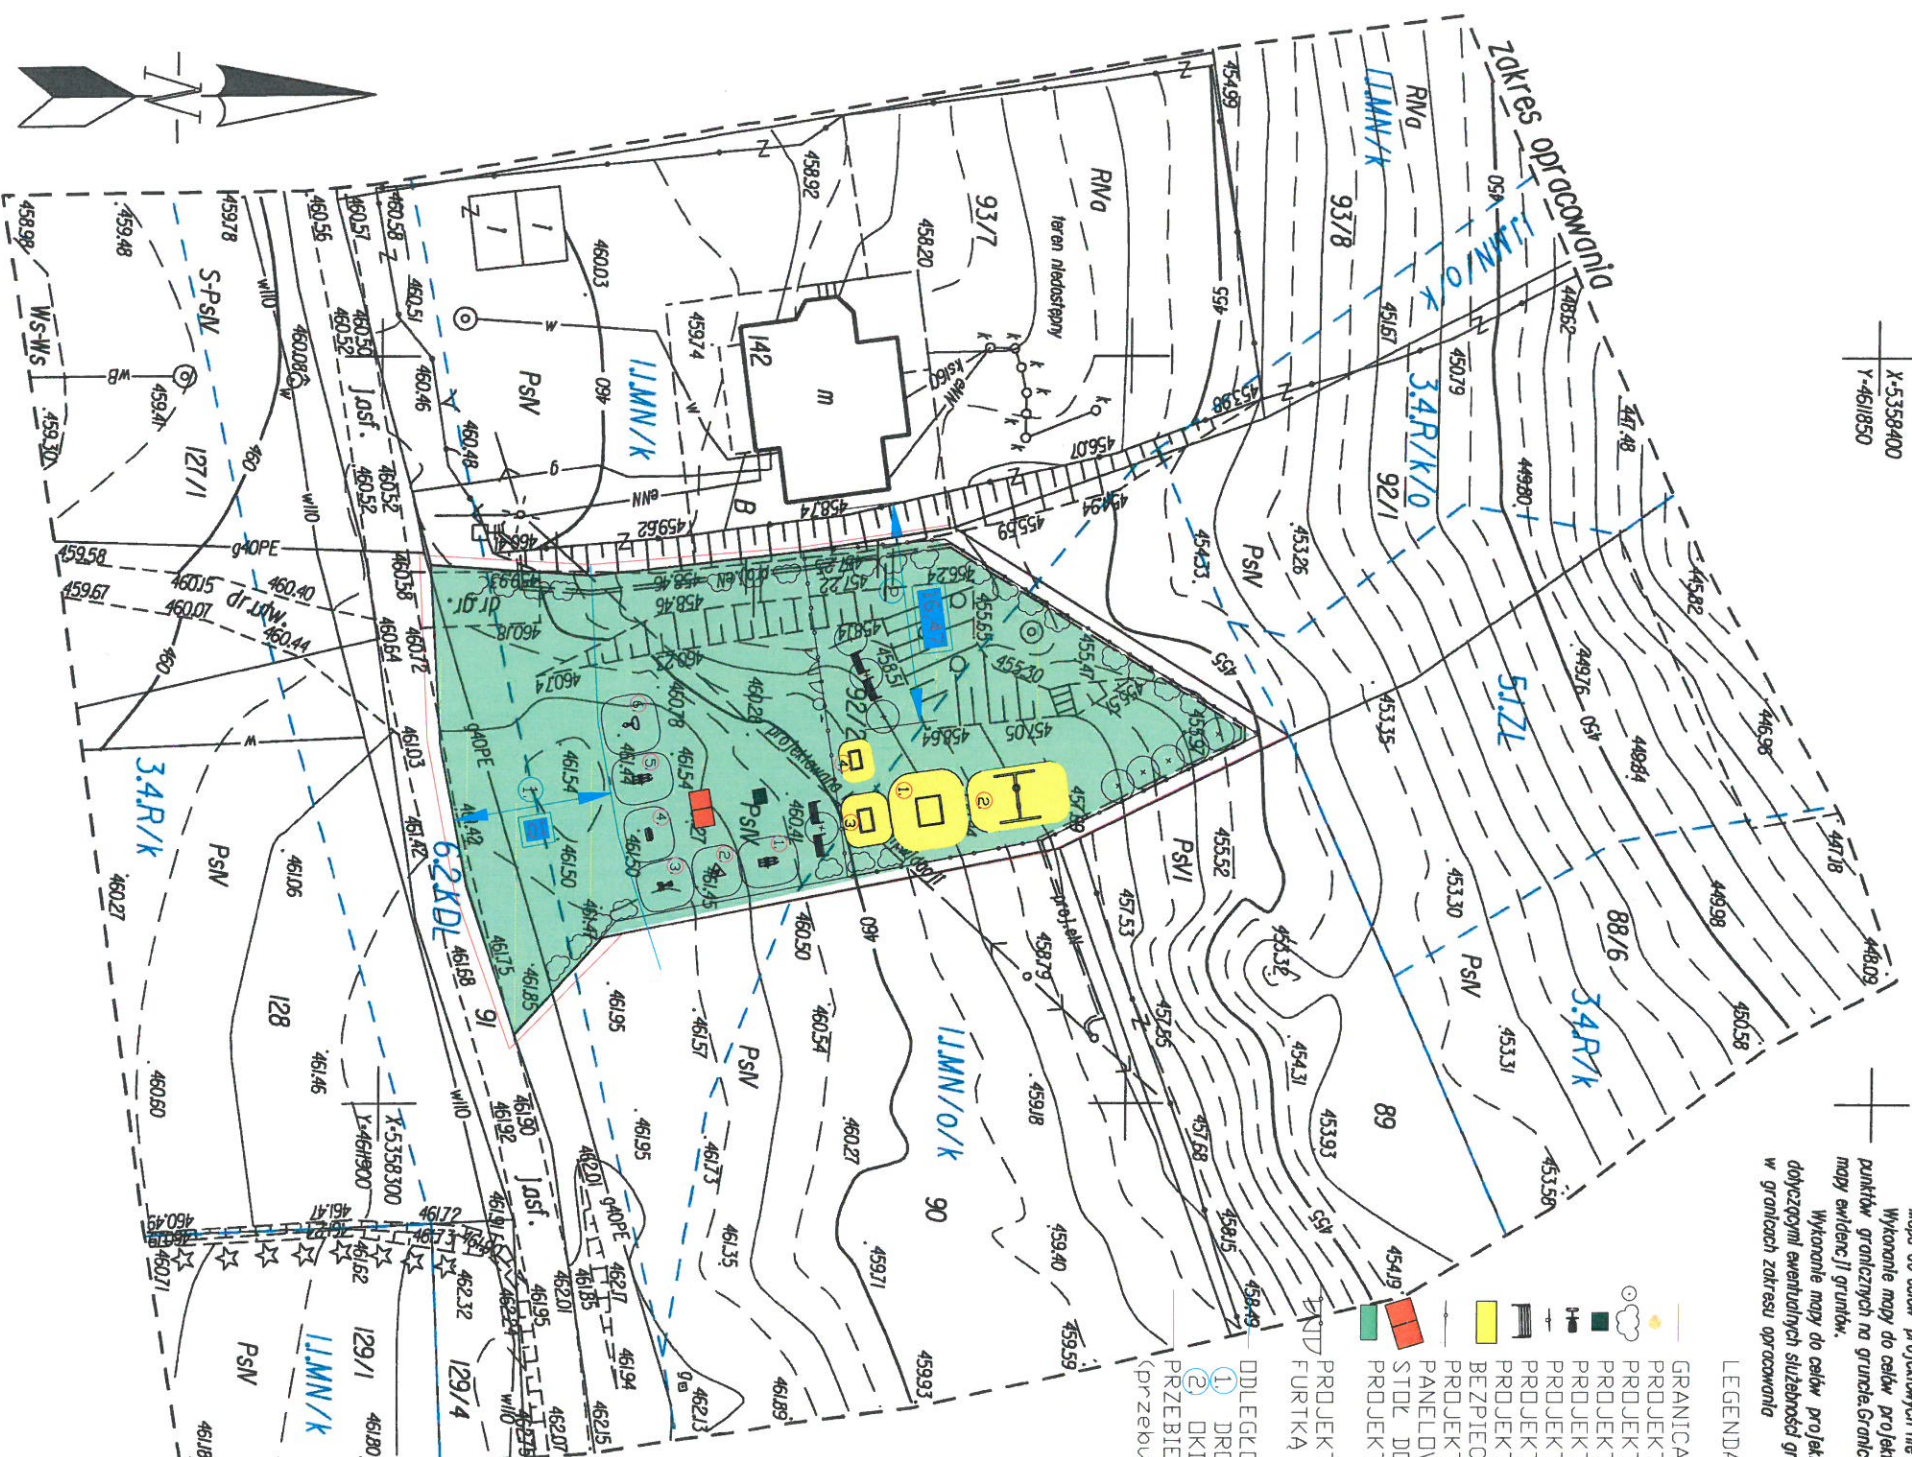

MAPA DO CELÓW PROJEKTOWYCH

Skala 1:500
mapa powstała jako aktualizacja mapy
do celów projektowych nr P.1210.2018.637

ARKUSZ: 184.II.08

GEODEZJA I BUDOWNICTWO
mgr inż. Jolanta Socha-Liber
33-395 Chełmiec, ul. Szkolna 23
tel. 018 443 02 03 kom. 0902 270 266
NIP 734-195-73-17 REGON 120959304

GEODEZJA I BUDOWNICTWO

mgr inż. Jolanta Socha-Liber
Nr wp. 250040

1. Układ współrzędnych '65'

2. Poziom odkształcenia "Kronstadt 86"

Data: 27 sierpnia 2018 r.

Woj.: małopolskie
Powiat: nowosądecki
Jednostka ewid.: Chełmiec [121002_21]
Obręb: Januszów [100051]

Tytuł opracowania:
Projekt budowlany małej architektury obejmujący: **Stół do gry w piłkarzyki**

INWESTOR:	Gmina Chełmiec z siedzibą 33-395 Chełmiec, ul. Papieża 2	Obiekt:	Stół do gry w piłkarzyki
Projektant:	Tytuł: mgr inż. Jolanta Socha-Liber Data: nr. ew. 222 ewid. Januszów	Tytuł: mgr inż. Jolanta Socha-Liber Data: nr. ew. 222 ewid. Januszów	
Zespół projektowy:	Numer rysunku: 1 Data: 27.08.2018	Nr. umowy: 552018/C Data: 27.08.2018	
Mapa: nr. ewid. arch. 1222/2018	Mapa: nr. ewid. arch. 1222/2018	Mapa: nr. ewid. arch. 1222/2018	

Mapa zgodna z oryginałem

Proświadczam, że niniejszy dokument został opracowany
w wyniku prac geodezyjnych i kartograficznych,
których rezultaty zawierają operat techniczny
wpisany do ewidencji materiałów
państwowego zasobu geodezyjnego i kartograficznego
Starosta Nowosądecki
P.1210.2018 15450
2018-09-06
Data wpisania mapy do ewidencji państwowego zasobu geodezyjnego i kartograficznego

mgr inż. STABOŚCZYK
Inne: nazwisko i podpis osoby upoważnionej organ
mgr inż. STABOŚCZYK
Inspektor