



— Do zaporoskowania przyoz


— Istniejący kanał Ø 160 → UNDOLEPNIĆ W PROJEKcie JAKO PRZEBUDOWA, ROZBUDOWA.

MAGA WIFES


JANUSZOWA

istniejące sieci wodociągowe


sieć do zaprojektowanie

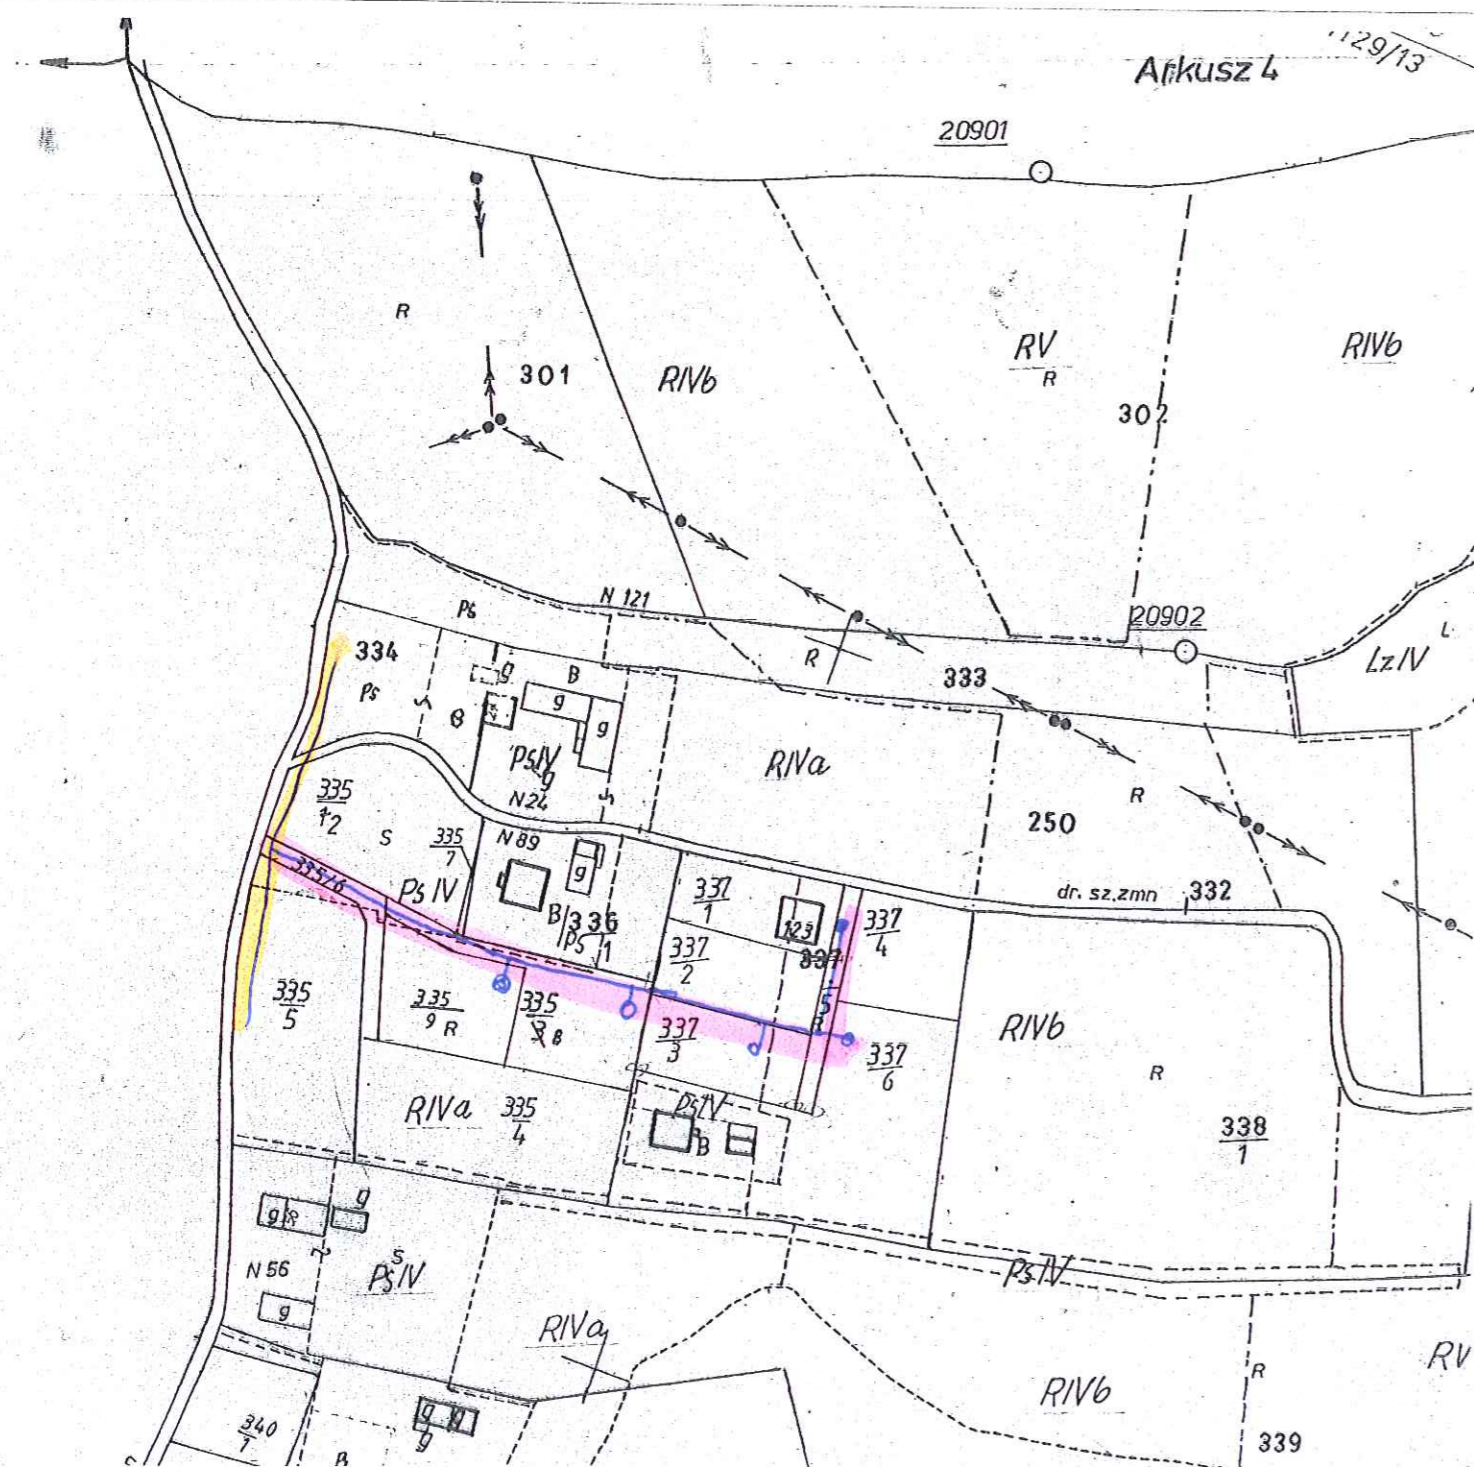

SWINIARSKO

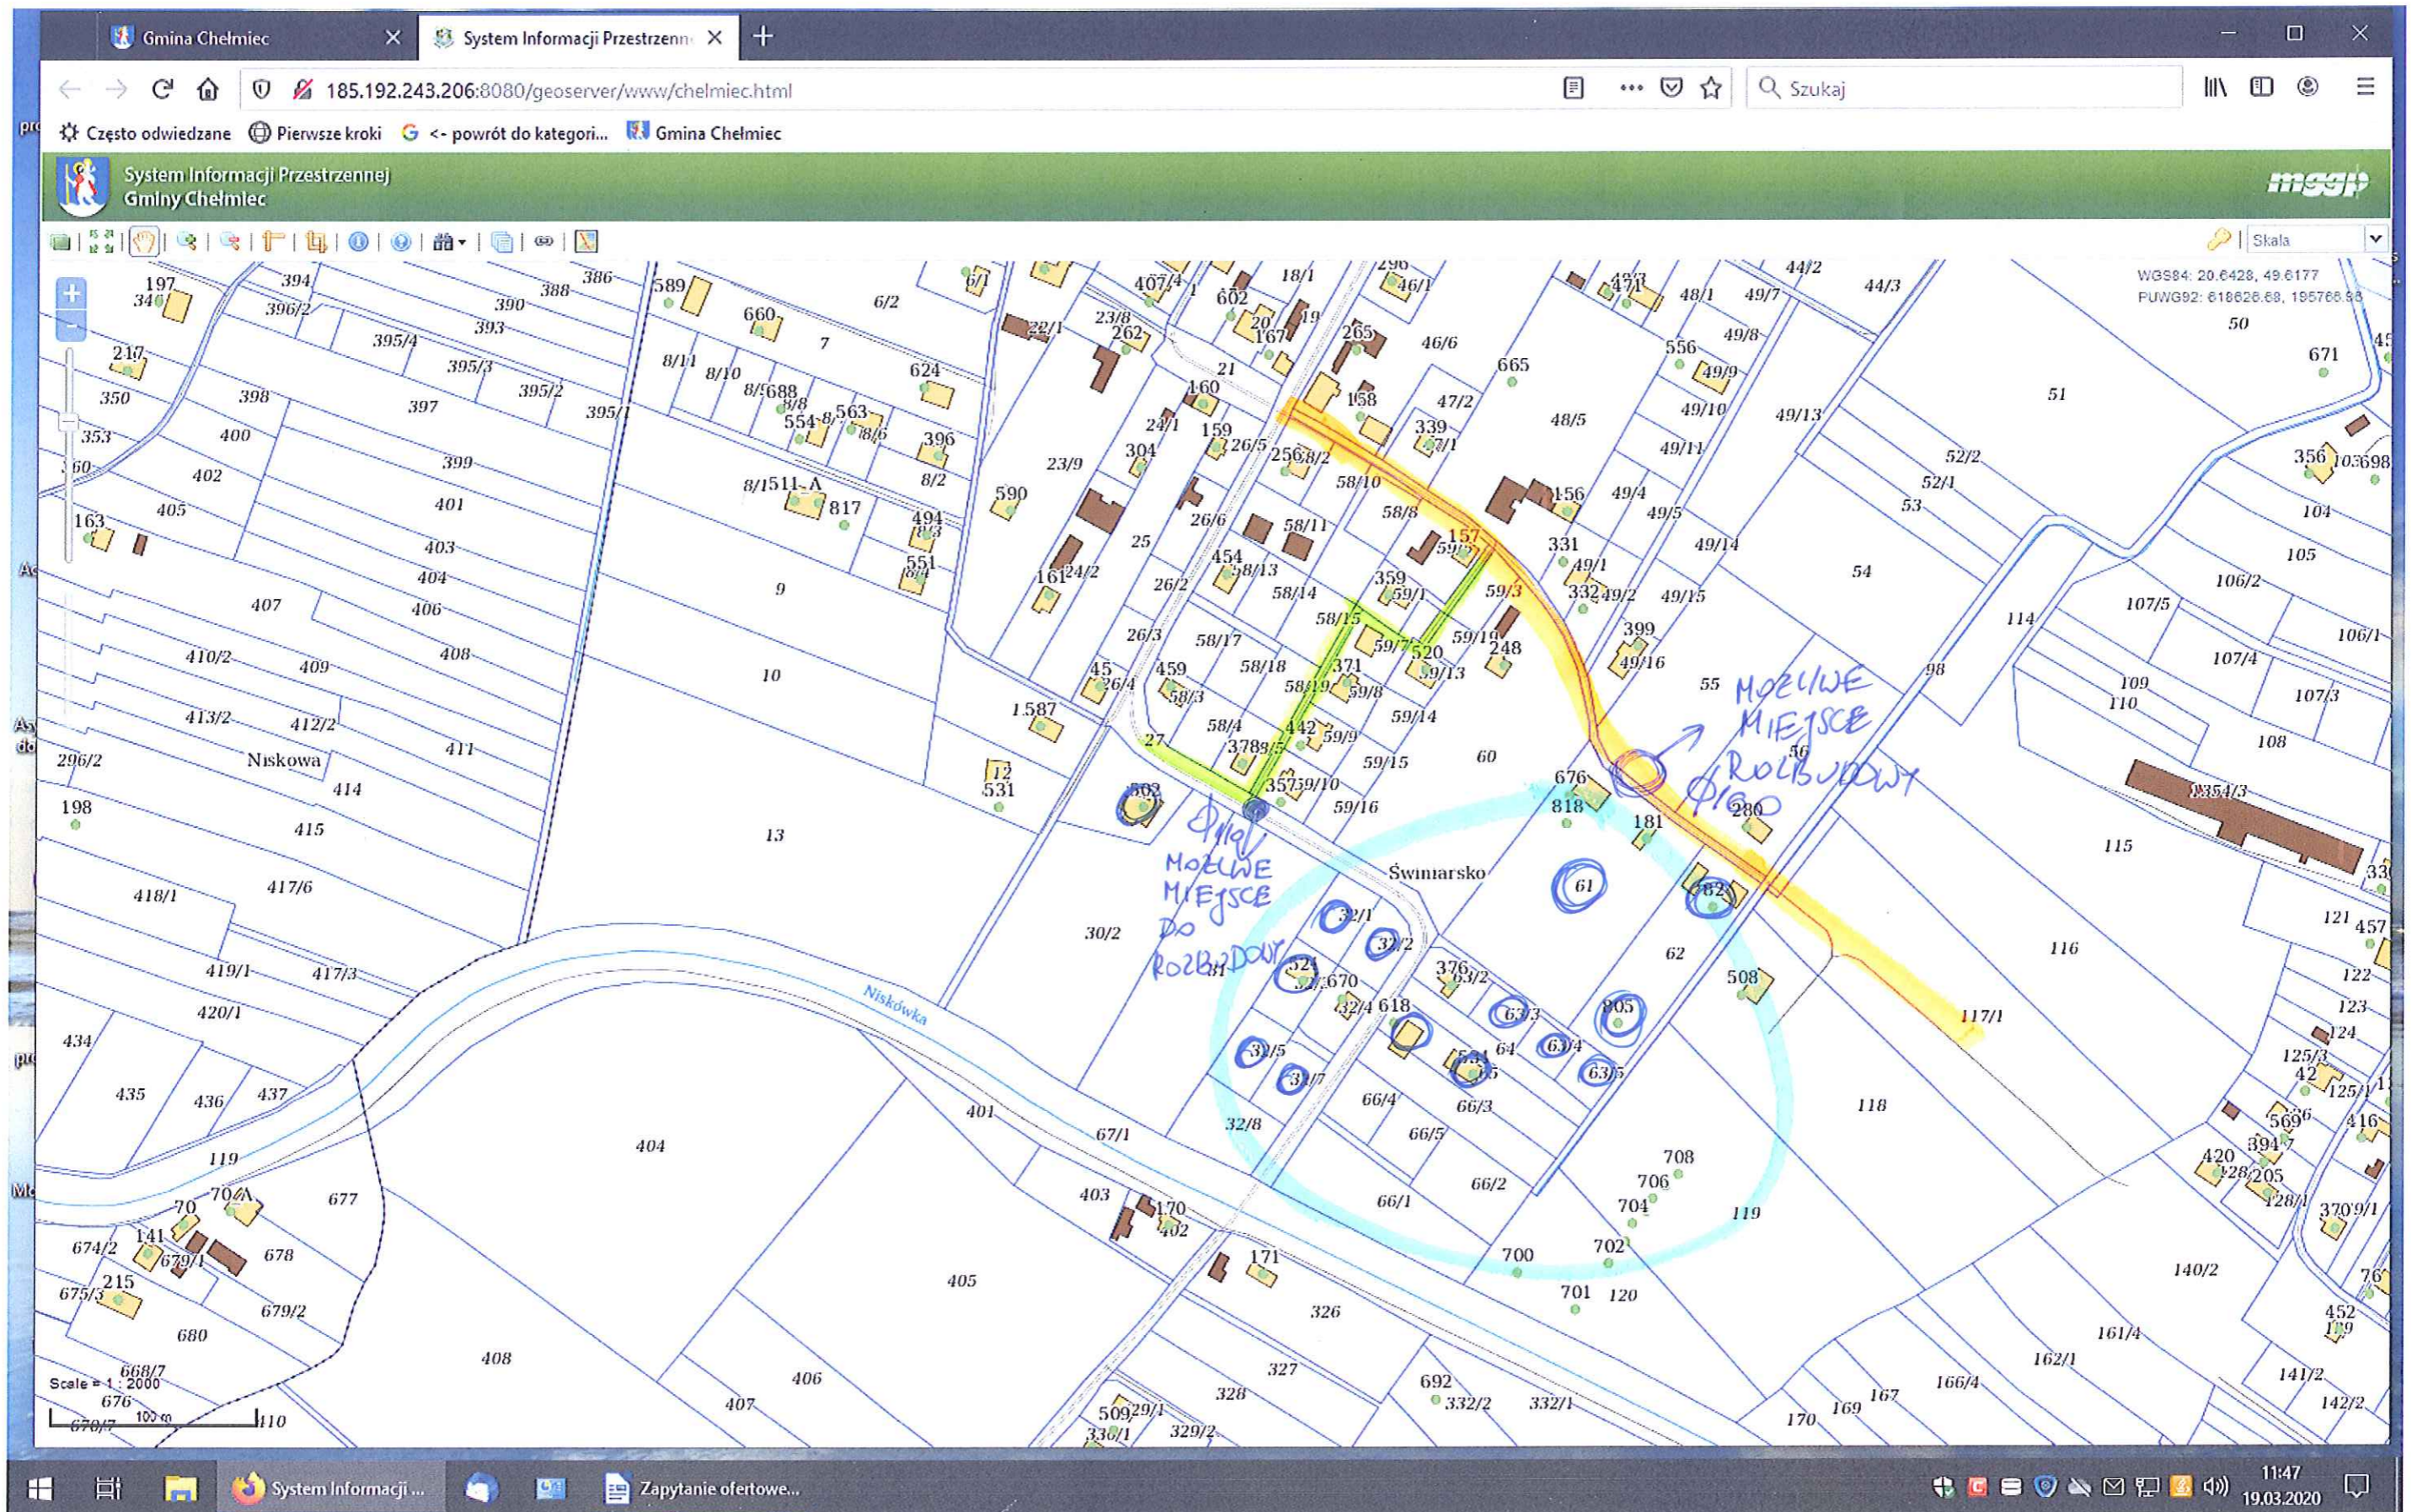

- iskupca siec wodociowna
- zaprezentowana siec wodociowna
- obszar zainteresowanych wodociagiem

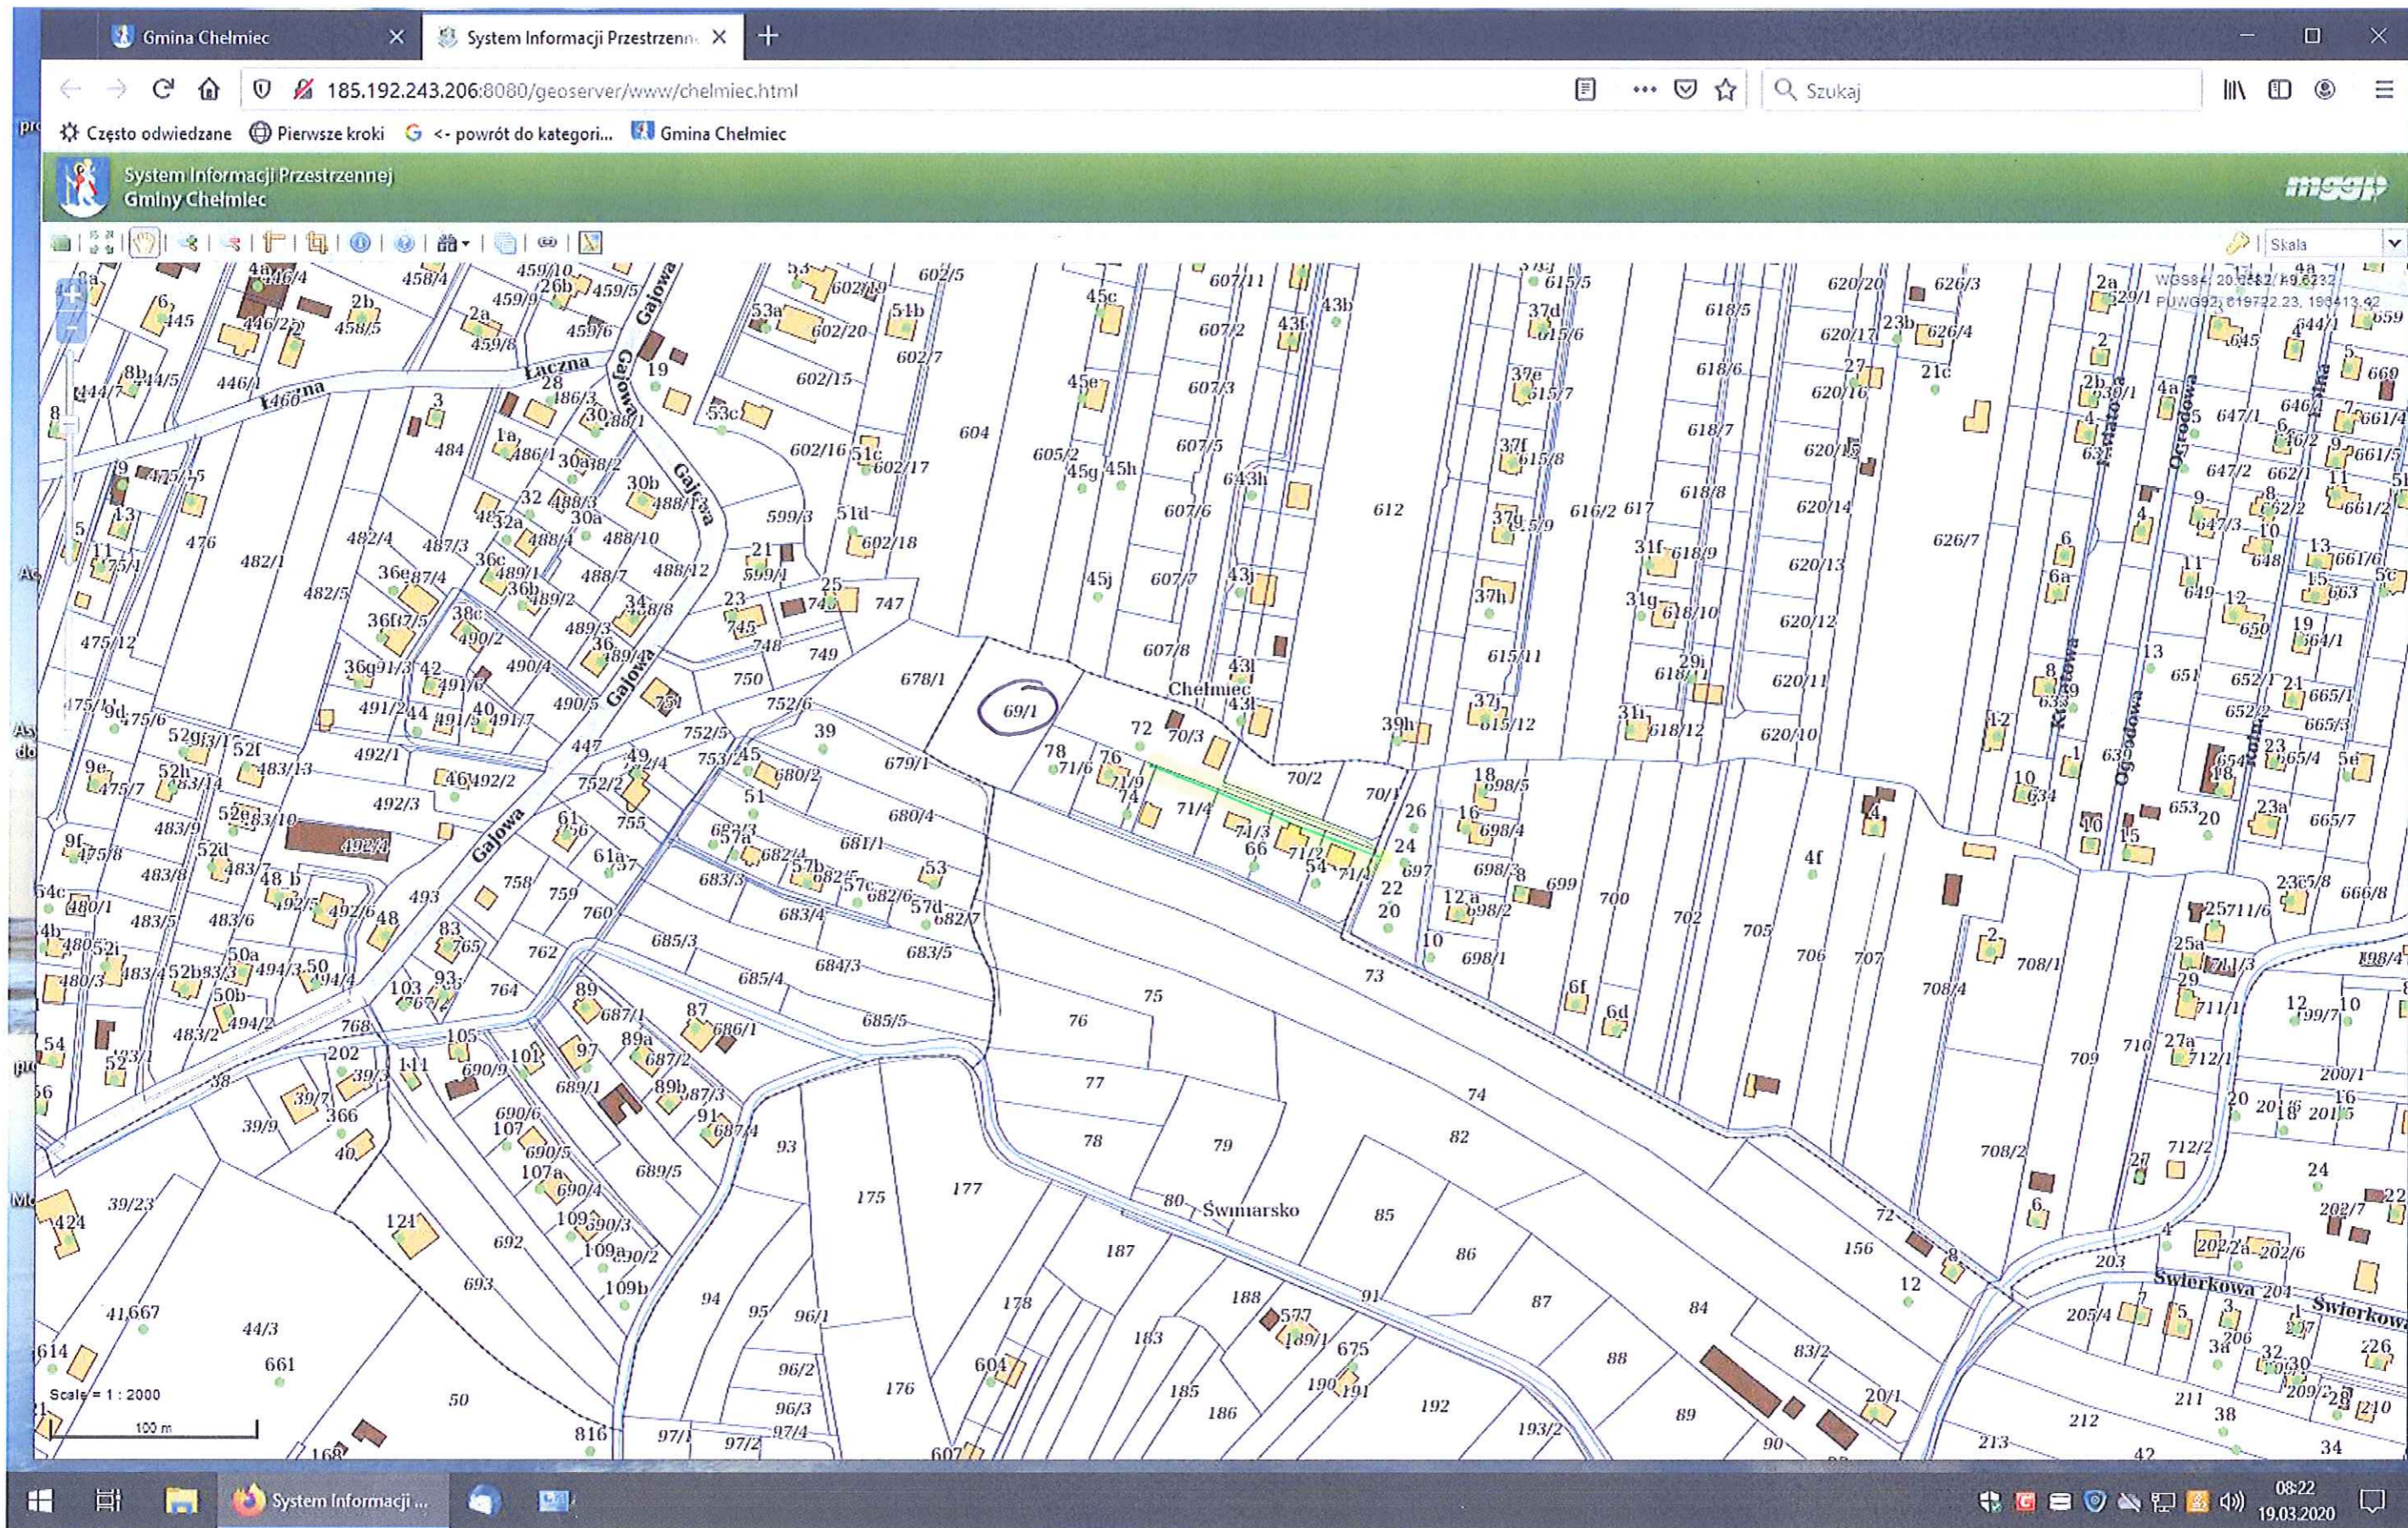

JSTNIEJĄCY WODOCIĄG
○ DOPROWADZENIE DO DZIAŁKI 69/1

MAGA WIEŚ
/SWIERKOWA/