


KANALIZACJA Chelmiec

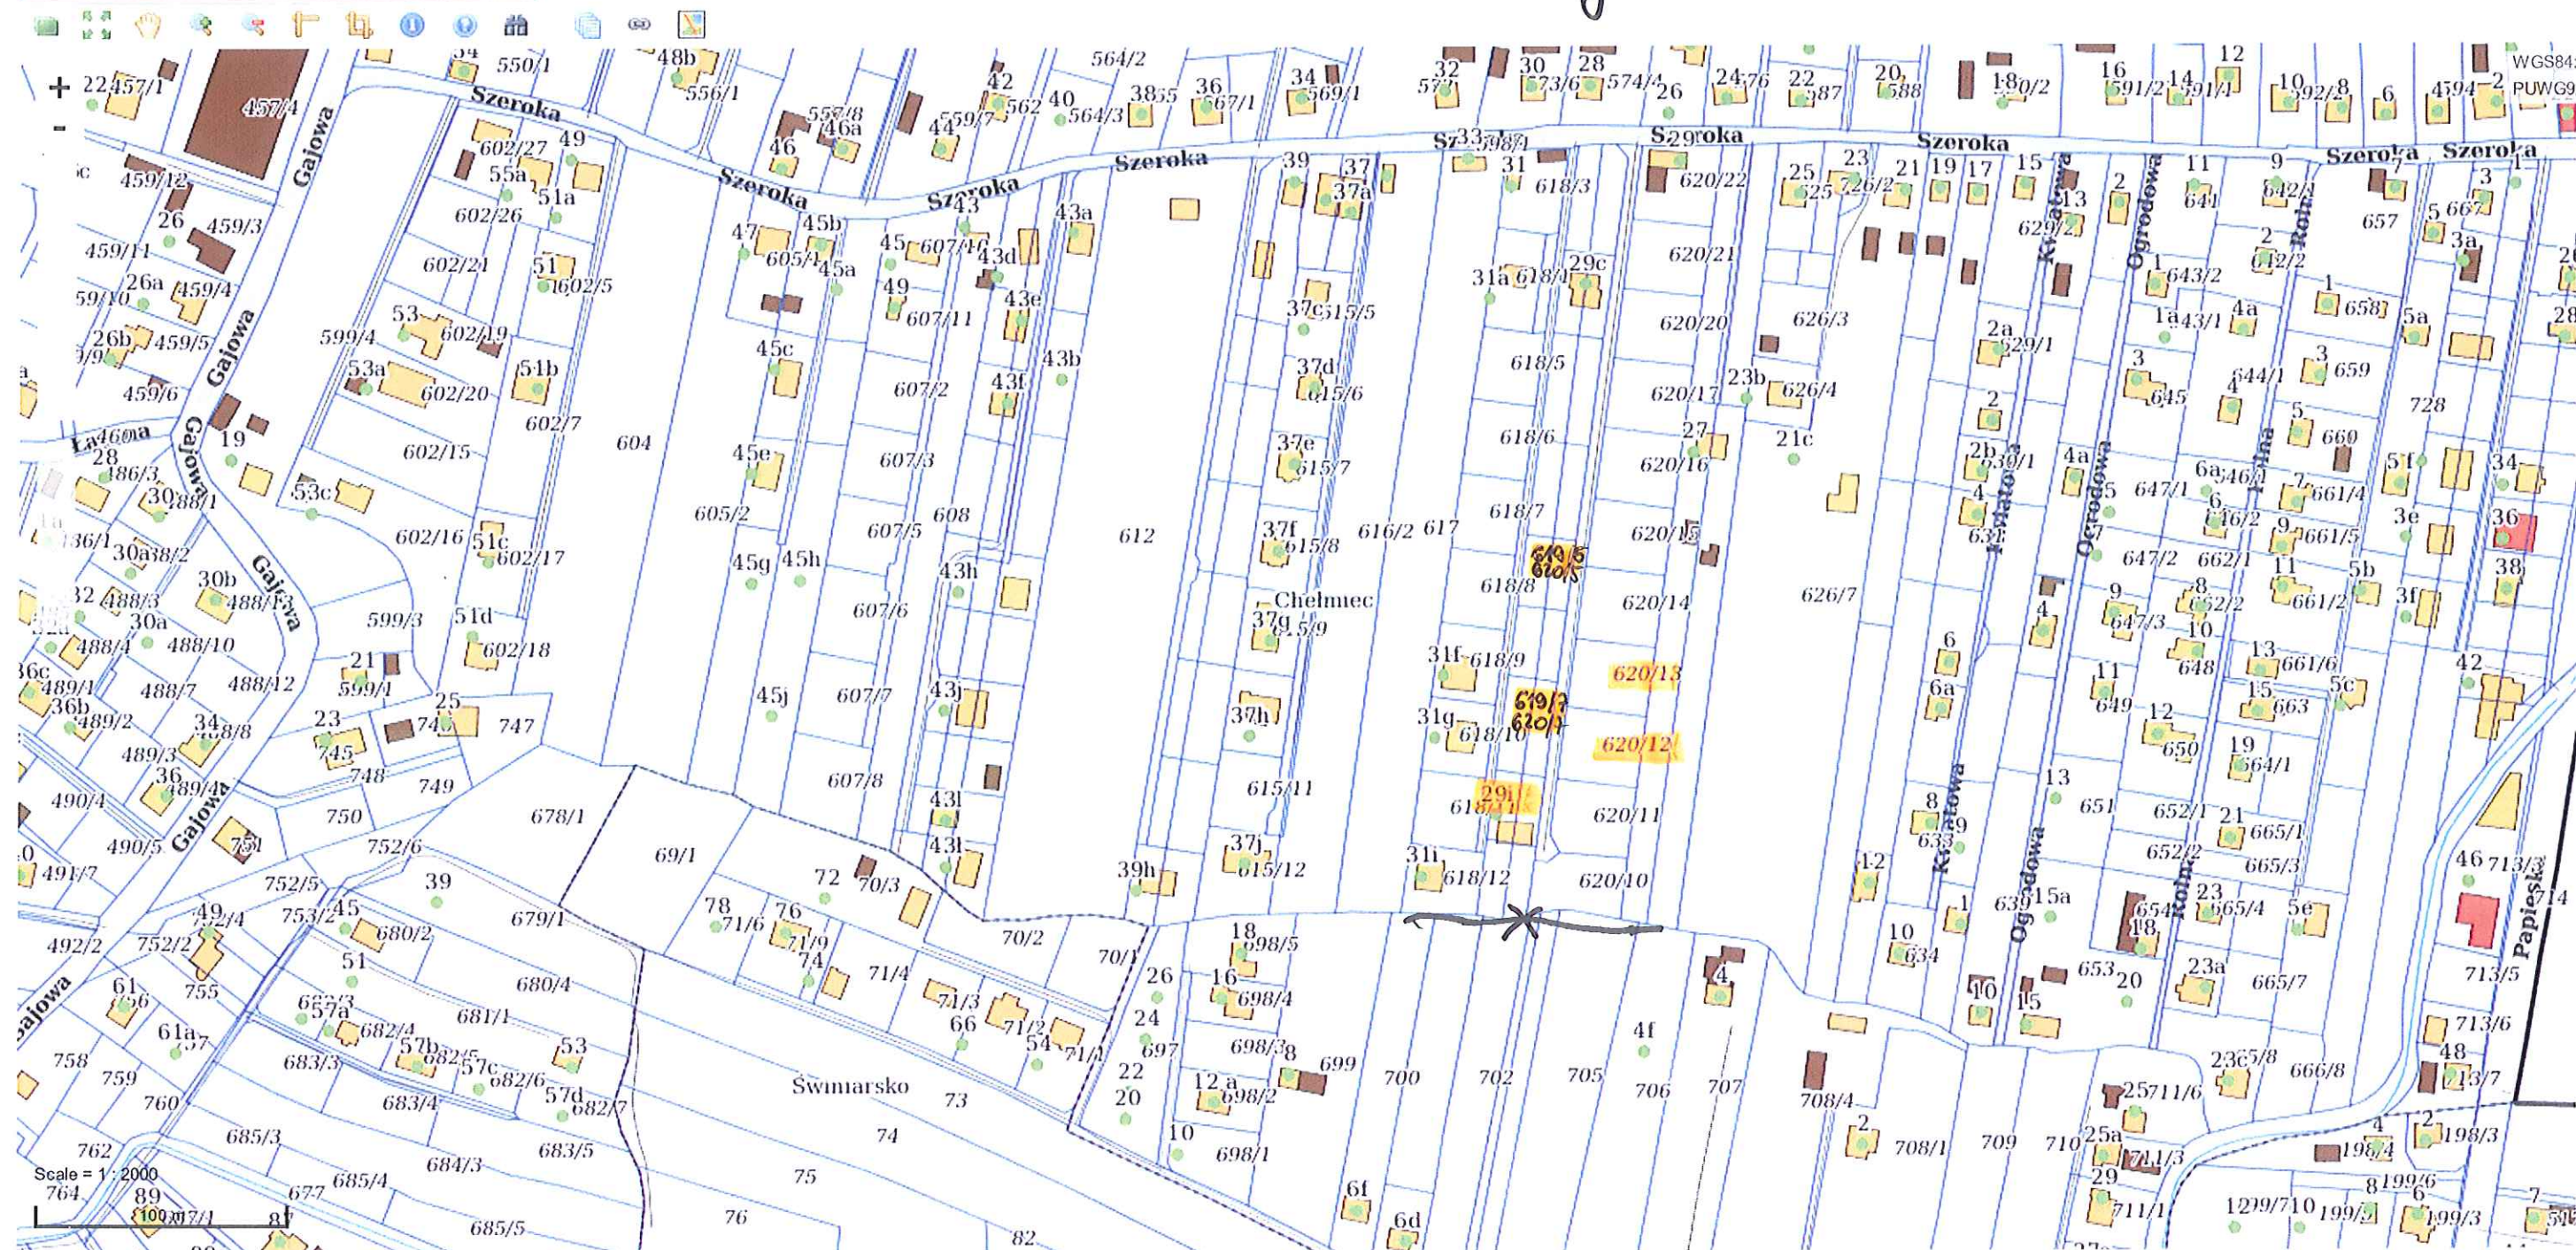

zakres sewaru kanalizacji
 X miejsce wpiać