
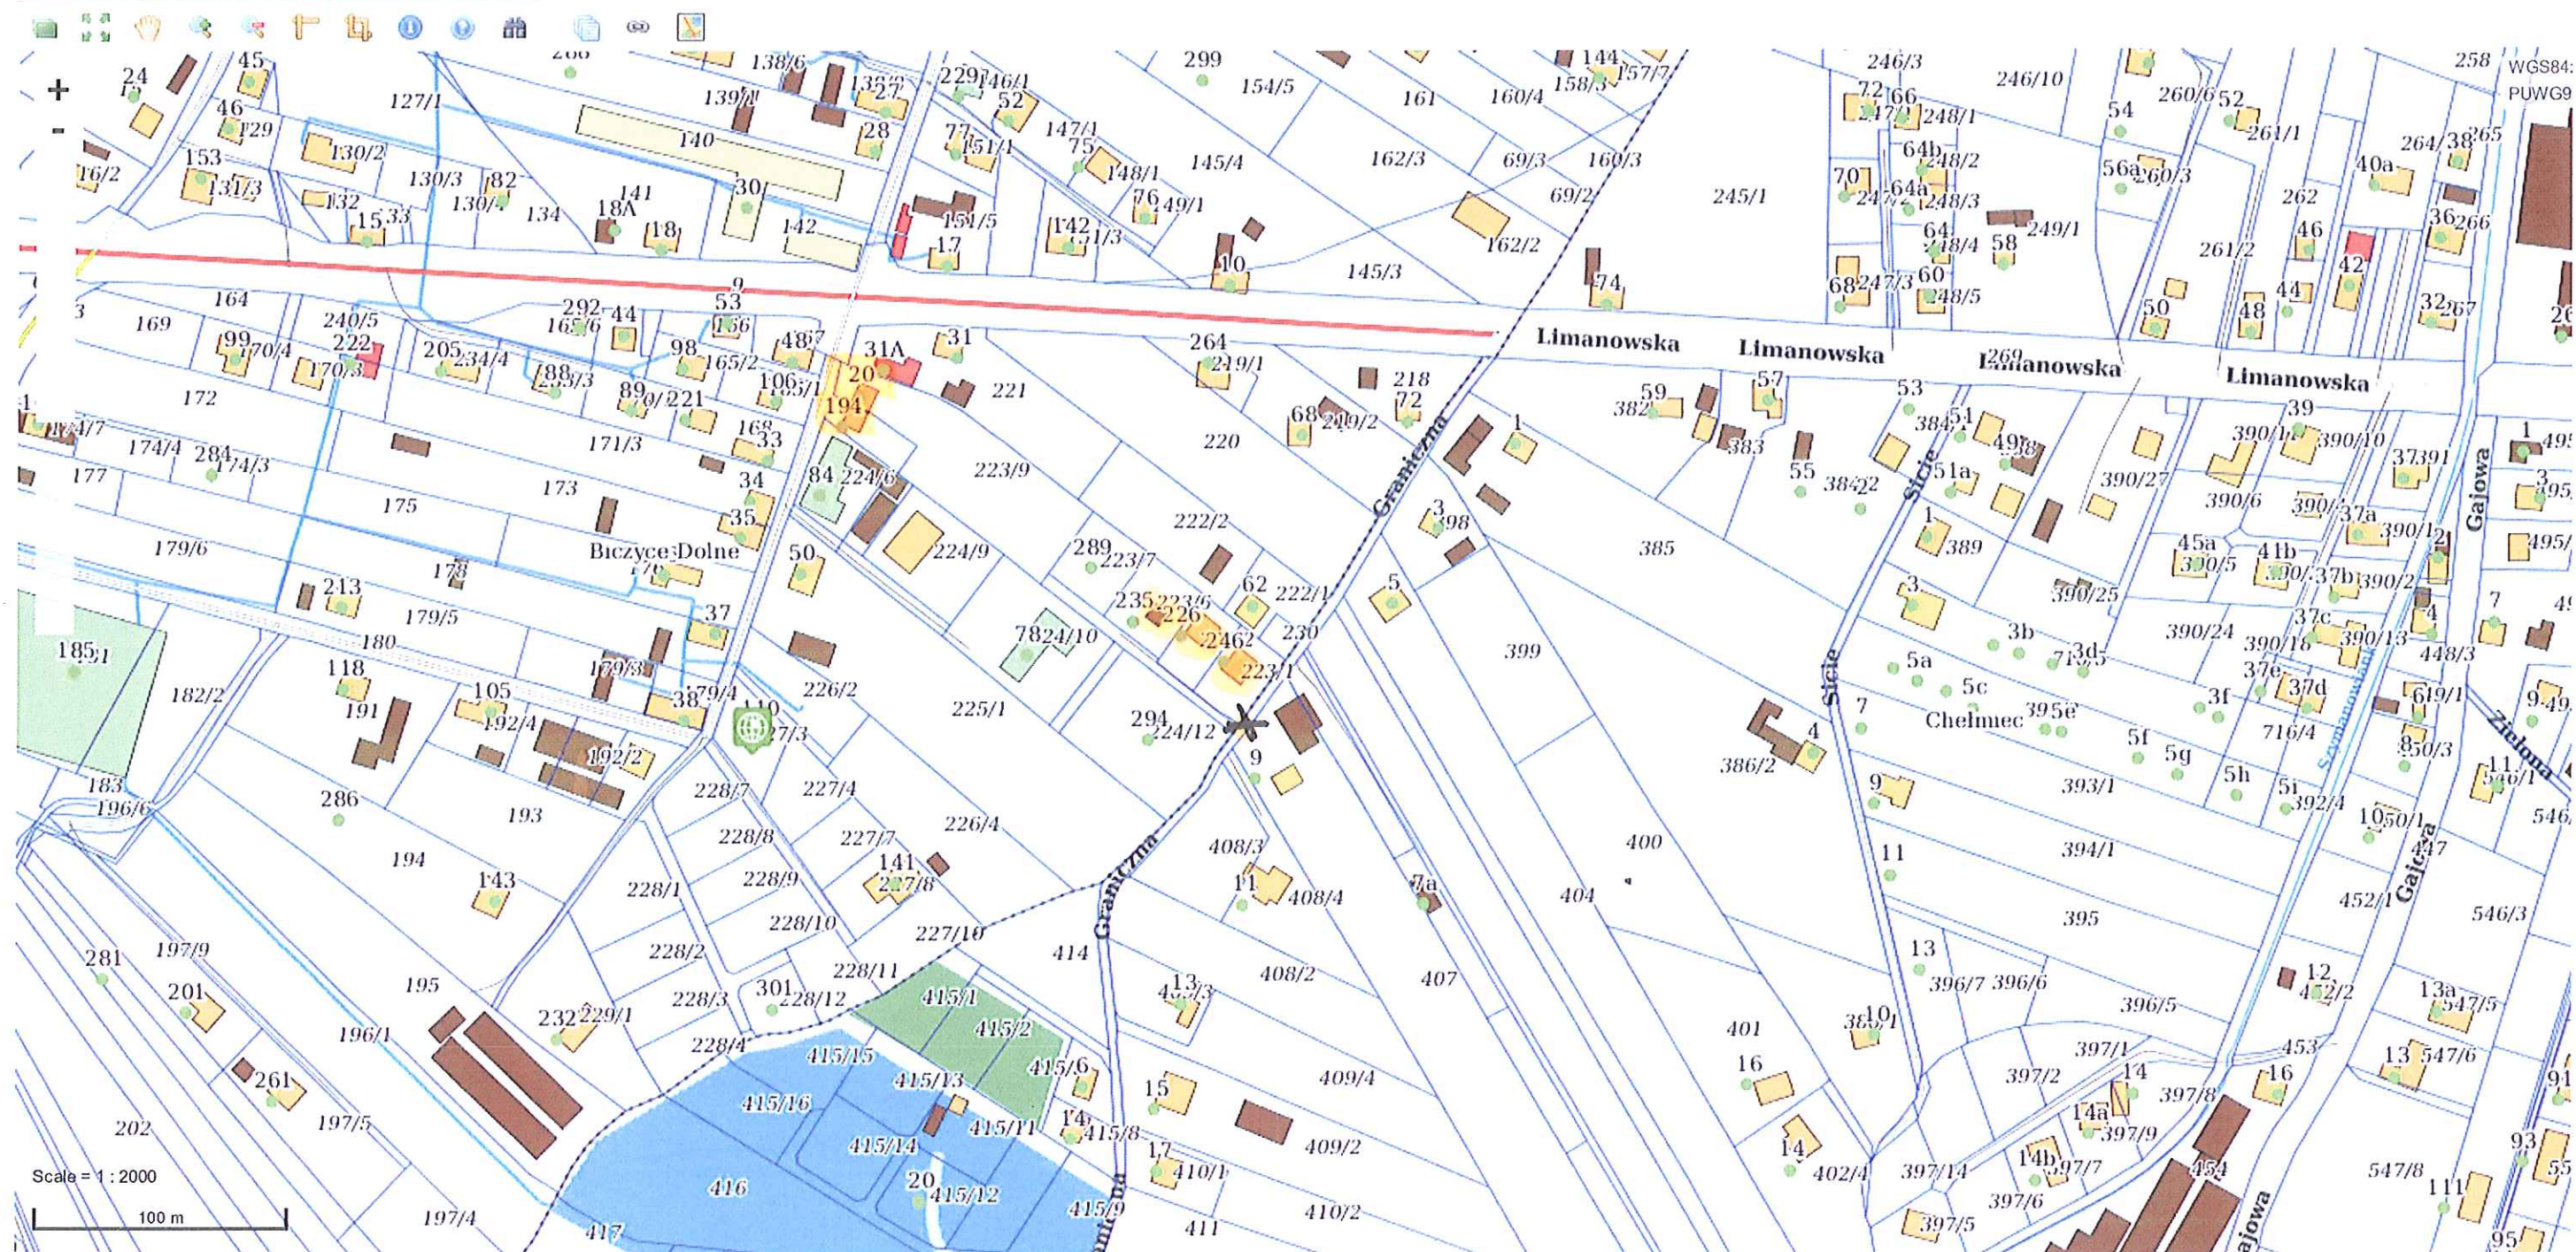


WODOCIĄG BICZYCE POLNE

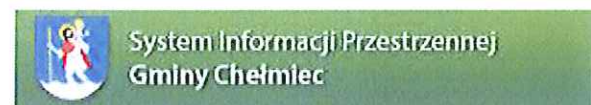

Legenda:

- budynki zainteresowane rozbudową sieci

x - możliwe miejsca wpięcia