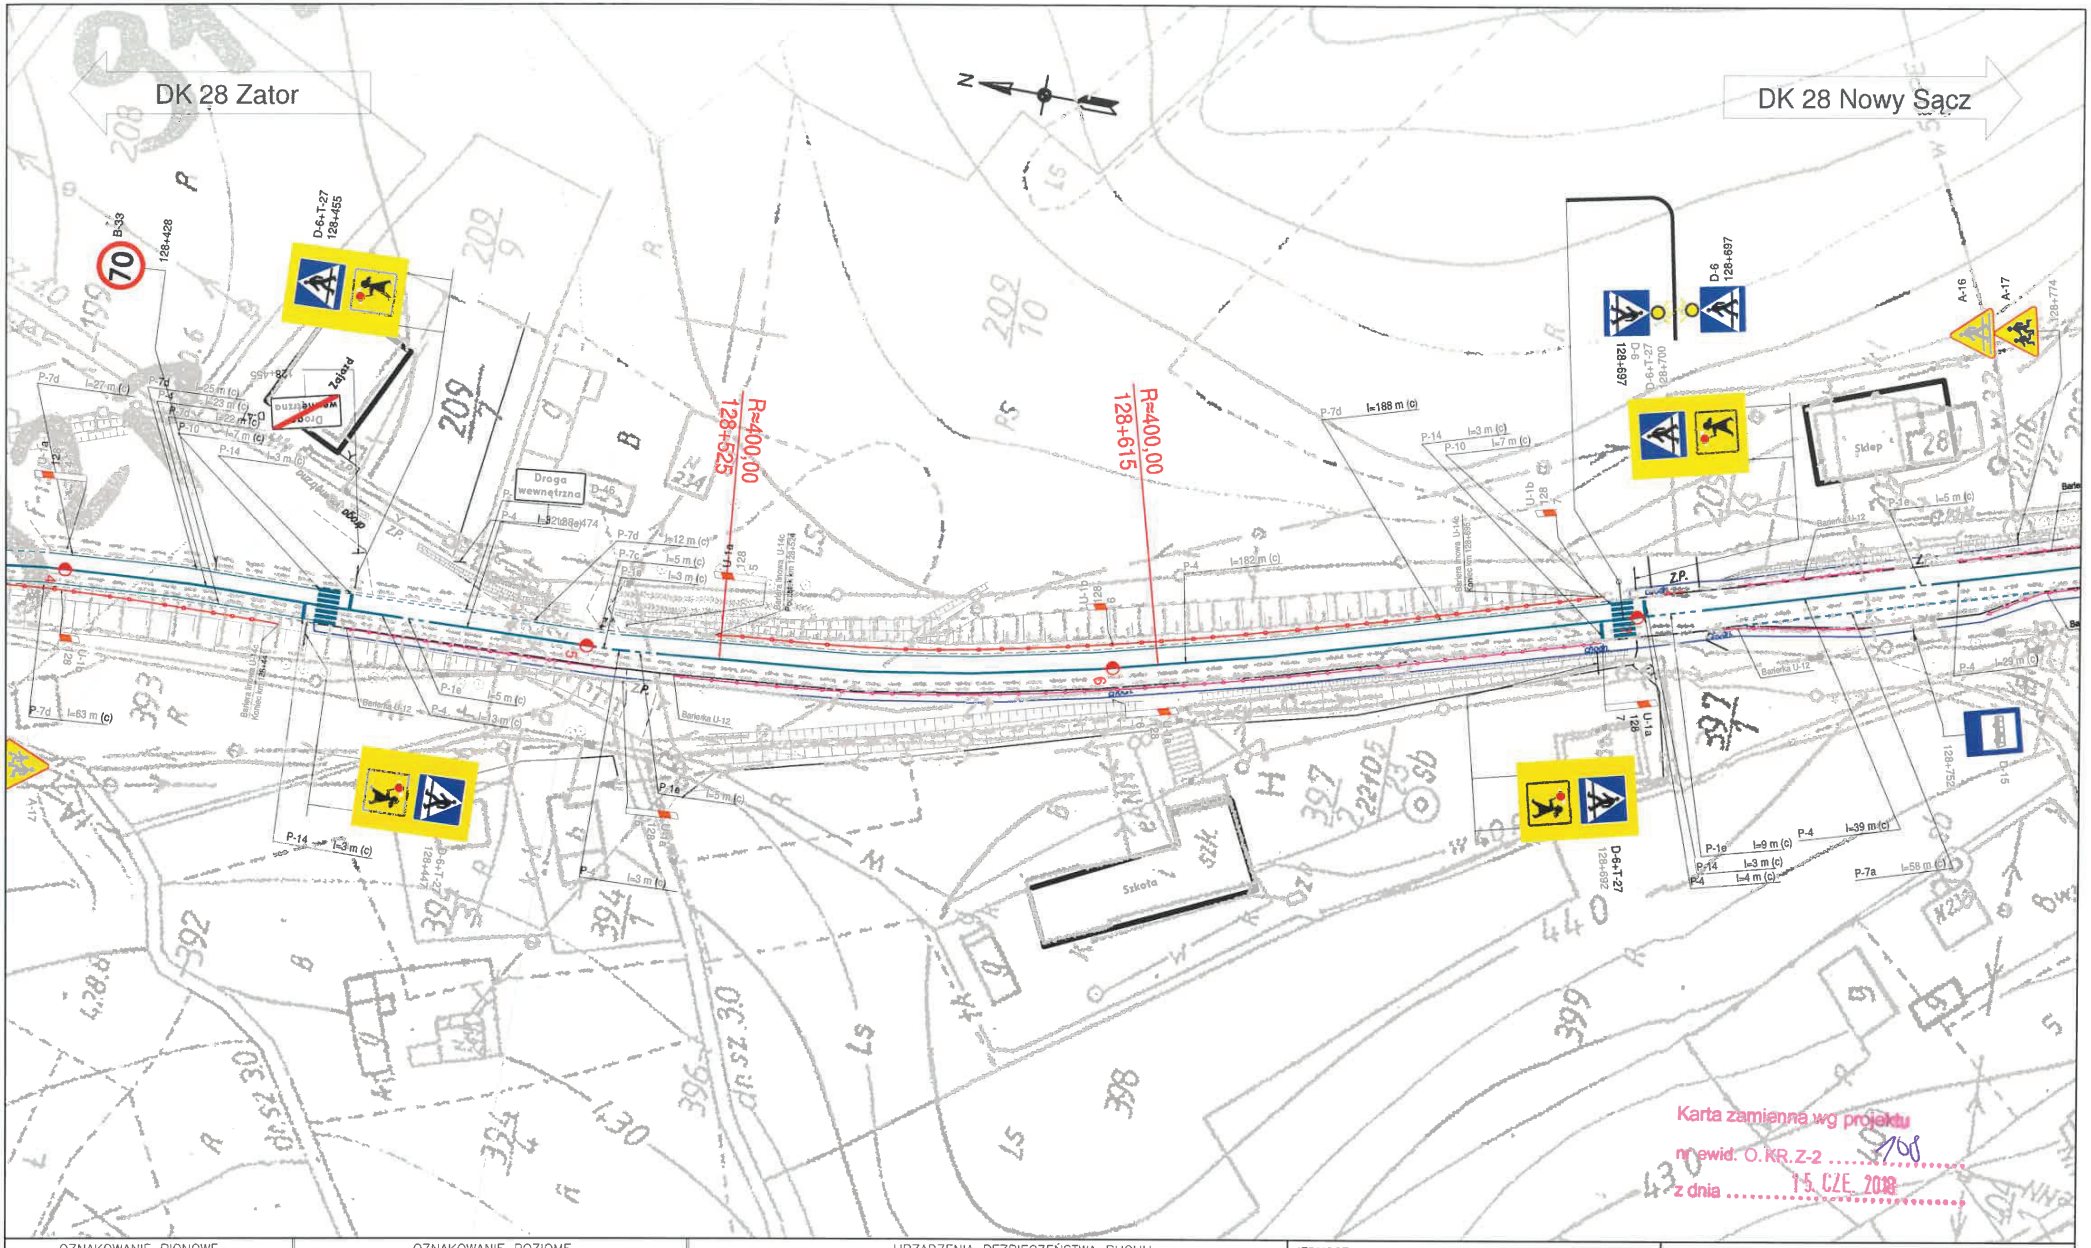

OZNAKOWANIE PIONOWE		
Kategoria	Ilość [szt.]	Powierzchnia [m²]
Typ A	3	0
Typ B	1	0
Typ C	0	0
Typ D	5	0
Typ E	0	0
Typ F	0	0
Typ G	0	0
Typ T	0	0
Inne	4	0

OZNAKOWANIE POZIOME			
Kategoria	Długość [m]	Powierzchnia [m²] Cienkowarstwowa	Grubowarstwowa
Linie segregacyjne	352	81,24	0
Linie krawędziowe	347	39,12	0
Linie P-10 i P-11	14	28,00	0
Inne	12	4,50	0
Kategoria	Ilość [szt.]		
Pkt. el. odblaskowe	0		

URZĄDZENIA BEZPIECZEŃSTWA RUCHU					
Kategoria	Ilość [szt.]	Kategoria	Ilość [szt.]	Kategoria	Ilość [m]
U-1a U-7 U-8	4	U-9	0	Bariery stalowe	0
U-1b U-7 U-8	2	U-13 (rogatki)	0	Bariery betonowe	0
U-1a	0	U-18 (lustra)	0	Bariery linowe	184
U-1b	0	U-20 (zapory)	0	Wygrodzenia	334
U-2	0	U-21	0		
U-3	0	U-25 (separat.)	0		
U-4	0	Wysięgniki	1		
U-5	0	Bramownice	0		
U-6	0	U-12			

JEDNOSTKA PROJEKTOWA:
TRAKT sp. z o.o. sp.k.
40-159 Katowice, ul. Jesionowa 15
tel: (0-32) 228-12-70, fax: (0-32) 220-70-04
trakt@trakt.pl

INWESTOR:
GENERALNA DYREKCJA DRÓG KRAJOWYCH I AUTOSTRAD
Oddział w Krakowie
31-542 Kraków ul. Mogilska 25
GDDKiA

ZADANIE: Aktualizacja projektów docelowej organizacji ruchu dla dróg krajowych nr 28 i 79

TYTUŁ RYSUNKU: Projekt docelowej organizacji ruchu na DK28

NR RYS.: 2.372.1

NR UMOWY:	SKALA:	DATA:	STADIUM:	BRANŻA:
604/12	1:1000	kwiecień 2017		Inżynieria ruchu